

18

ILMO. SNR. PREFEITO MUNICIPAL

N.º 34907

Not.

D.º 01

Clas H. 22

D.º c. Aflauty

Deferido
14/10/50

MARIA ERNESTINA KESSLER e outros

proprietário

do prédio à rua Virconde do Rio Branco, 676

junto ao prédio n.º --- desejando construir, conforme plantas anexas sem pedir a V. S.ª a respectiva licença.

O requerente reside à Santo Antonio

n.º 650

Nestes termos

P. deferimento

DIST. DE RECLAMAÇÕES DE
INDUSTRIAS
10 OUT 1950
PROTOCOLLO

Pôrto Alegre, 6 de outubro

Maria Ernestina Kessler

Reclamações
Domiciliares
de
Rua e Exgotto
PROTOCOLLO
10 OUT 1950
Fs. 404

GOV PROTOCOLLO
Recbi. plantas
Em de 194
Antônio F. Silva

Formulário: CONSTRUÇÃO

PRASEL
PREFEITURA
DE
PORTO ALEGRE
1950

23.12.50
m

10 OUT 1950

2358-676

A. Prefeitura do Dist.
Gomilândia
20.10.50
Jaboa

Ob planta de usolo
fica na L.T.D.

10-12-1950

uito
mpele

de acordo.
12/10/50.

José Parreira

10/11/50

S. G. URBANISMO
Nada tem a opor.

20.10.50

10/11/50

Soluto com a companhia

Factura 20.10.50

em tempo

Nada mais tem a

opir

10.11.50


De acura
13-11-50
M. J. J. J.

34907

/50


(2)

Ilmo Sr.
Dr.
Prefeito Municipal de Porto Alegre.

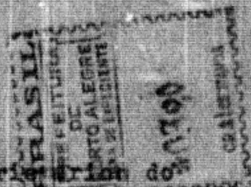

MARIA ERNESTINA KESLER e outros proprietários do
predio sito a rua VISCONDE RIO BRANCO nº 676, N/ Capital.,
declaram que autorizaram a firma TEDESCO & CIA. LTDA., a exe-
cutar o aumento no referido predio.-

Porto Alegre, 17 de novembro de 1950

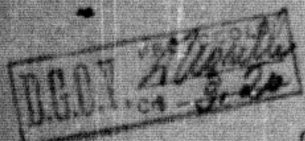

Proprietários

Maria Ernestina Kesler

Construtoras

Fredes e C. Ltd

Ass: Hugo Tedesco

22228

Reconheço verdadeiras as duas firmas
assinadas com a data de meu uso.

Lida em


Em testemunho da verdade,

Porto Alegre, de nov de 19 50

ajudante substituto, ex exercicio pleno:
Ruyino Antonio

Pires
104



 



PREFEITURA MUNICIPAL DE PORTO ALEGRE
SMA - COORDENAÇÃO DA DOCUMENTAÇÃO
UNIDADE DE MICROFILMAGEM

AS PLANTAS E DESENHOS
QUE ULTRAPASSARAM A MEDI-
DA PADRÃO, CONSTANTES DÊS
TE PROCESSO, ESTÃO MICRO
FILMADAS NO FILME DE 35mm :

34907/80

SÉRIE 2	NÚMERO 190	
FLASH 6	DATA 7 6 79	
ARQ 2	GAV 4	BOX 2

QUANT. DE DOC. 3

PREPARADOR

VISTO DO CHEFE




AUMENTO

19
Leament
galp
alm

10.11.50

Pay

2.24

2.29

11.1.50

34907

50

Prefeitura Municipal de Porto Alegre

SMA - CD

UNIDADE DE MICROFILMAGEM

ESTA PLANTA FOI
RETIRADA DO PROC.

N.º 34 907 / 50

(N.º E. M. D.)

PREFEITURA MUNICIPAL
DE PORTO ALEGRE

APROVADO

[Signature]
SECRETARIA DE OBRAS



BRASIL
PREFEITURA
DE
PORTO ALEGRE
SECRETARIA DE OBRAS

FACHADA

1:50

PAPEL VEGETAL

34907

50

SITUAÇÃO

COLOMBO

R.

R. C.

unim. 24
aberr.
gals 5 ab.
10.11.50

4.24

3.23

11.14

DO RIO BRANCO

POMBAL

M. DO

PREFEITURA MUNICIPAL
DE PORTO ALEGRE
APROVADO

[Signature]
DIRETOR
DIRETORIA DE OBRAS

ISC. 1:1000



Prefeitura Municipal de Porto Alegre

SMA - CD

UNIDADE DE MICROFILMAGEM

ESTA PLANTA FOI
RETIRADA DO PROC.

N.º 34 907 / 50

(11.º E ANO)

EXIST

2.60

CONST.

150

R. R.

EXIST.
2.60
676

9.50


ISC 1:200

34907 / 50


O PROP. *Maria Bernestina Fender e outros.*

O CONST. *TEDESCO & CIA. LTDA.*


RUA A. A. TEDESCO
Eng. Civil Reg. no C.R.E.A. nº 6944

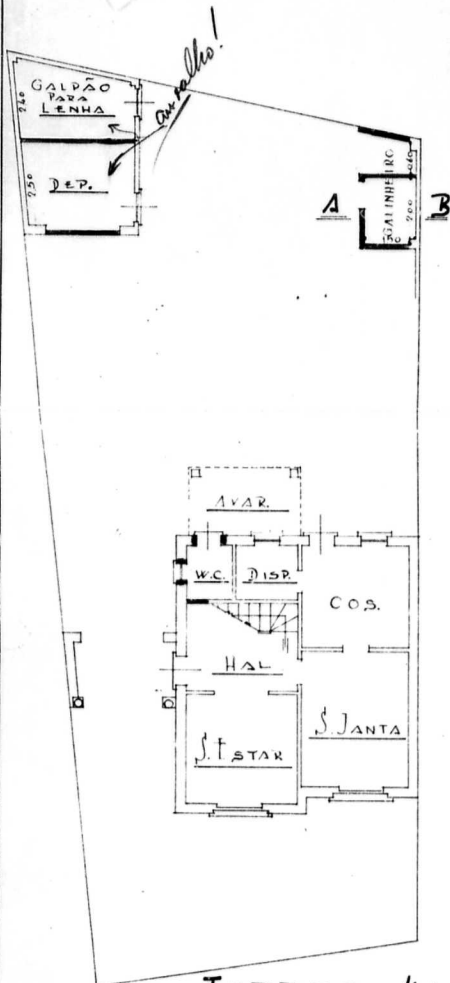

TERREO 1:100

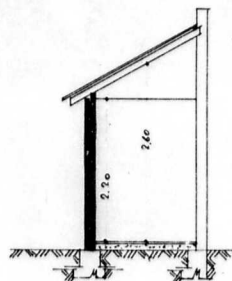

CORTE A-B 1:50

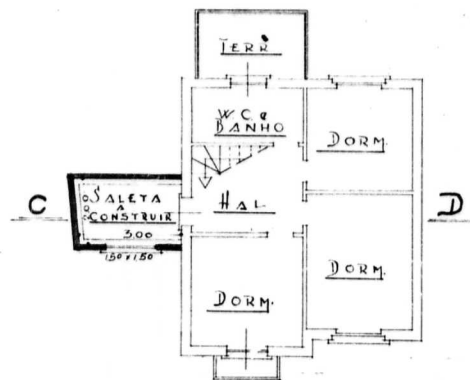

SUPERIOR 1:100

PLANTA PARA UM AUMENTO NO PREDIO Nº 676 DA RUA VISC. DO RIO BRANCO




CONVENÇÕES

A CONST.

EXISTENTE

1.11.50
24
Limite
avari. 3.28
pagas 3.00
10.11.50 7.14

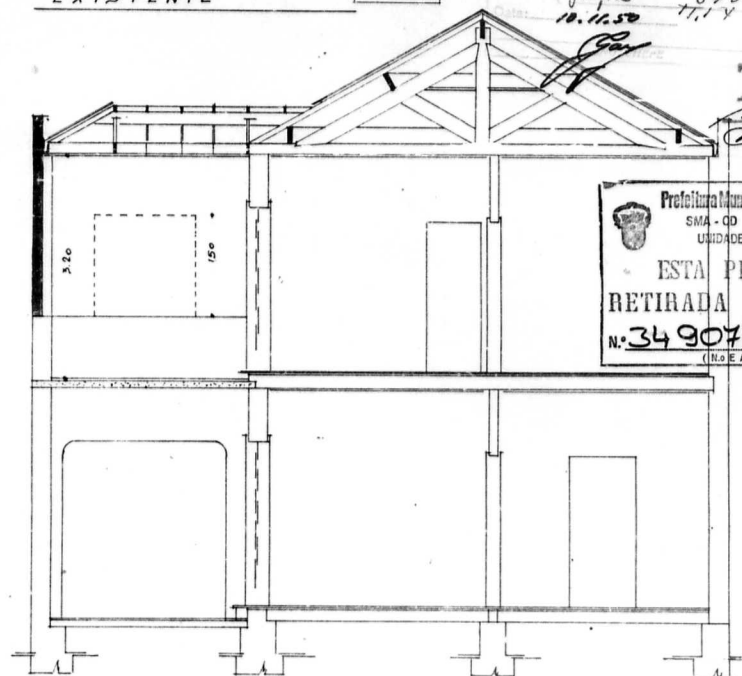

CORTE C-D 1:50

PREFEITURA MUNICIPAL DE PORTO ALEGRE
APROVADO
DIRETORIA DE OBRAS

Prefeitura Municipal de Porto Alegre
SMA - CD
UNIDADE DE MICROFILMAGEM
ESTA PLANTA FOI
RETIRADA DO PROC.
Nº 34 907 / 50
(11.11.50)