

3529

Ilme de São Paulo Municipal

01556

364



CÍRCULO SOCIAL ISRAELITA
do terreno à Rua Gal. João Teles,
sobre ao prédio n.º 512 desejando construir,
vem pedir a V. S. a respectiva licença.

O requerente reside à Av. Osvaldo Aranha

N.º 1.970

Carta de Instalações
Lima
1956
ROU
27 JAN. 1956
Fls. 122
Nº 95


Fátima R. Pacheco
Matrícula 13.547-0

Nestles termos

P. Deterimento.

Pôrto Alegre, 25 de Janeiro

de 1955..

EURO GOMES DE OLIVEIRA
ARQ. REG. CREA N° 7021.
Rua Riochoelo, n° 314.

D. M. OBRAS
E. E. TCAO

3-2-16

SEÇÃO DE INSTRUÇÕES
S. J. de Aracatu
B. C. Cunha

Desde que seja instalado um elevador de 9 passageiros e
45 m/min. e de acordo com as especificações fornecidas
pela "Sur" (excluída pelo proprietário) e que este pague
as exigências da A.B.N.T., nada temos a opõr. 01557

J. L. G.
18/11/56

*Vila
R.*

A. S. da Edificações.

Nada mais temos a opõr.

*Eduardo
22/11/56*

Caro amigo: O respeitável técnico sur-
vou de apresentar os detalhes de fundo
do cálculo da estrutura armada em ferro.
Um entendimento muito bom e
foi feito. Edif. da Div. de Edificações.

*Eduardo
22/11/56*

Pelo acostamento.

*Eduardo
22/11/56*

Caro, amizade /

325212

OT2210























Nº 8 de Edificaçõe

Solicitamos sua int
eressado à S. de Fiscais
do (aut. I.T.P.C) para
apurar sobre as aludidas.

3529/56

01553


Damásio
26/3/56

Act. 8. de
Fiscalizaçõe
26/3/56

Ass. ao procurador

3253/26

01229

 

3529/56

Porto Alegre 3 de Fevereiro de 1956

Informação N°94/56.S.Eng.S.

0156v


Sr. Diretor

Assunto: Círculo Social Israelita. Capital. solicita aprovação
de planos. Proc. N°0651.S.T.C.

Informação: Poder ser aprovados os planos devendo:

- 1)- Instalar reservatório de tipo aprovado para capacidade de 20.000 litros de água potável.
- + 2)- Impermeabilizar, com material regulamentar, uniforme, liso, resistente e impermeável, sobre contrapiso de concreto, os pisos de locais de serviço, como cozinhas, sanitários, copa, despensas, depósitos, etc.,,
- 3)- Impermeabilizar ate altura de 2m, com material regulamentar duro, liso, resistente e impermeável, as paredes de cozinha etc..
- 4)- Nenhuma dependência poderá ter abertura com área inferior a 20% da superfície respectiva do piso.
- 5)- Telar milimetricamente os vãos da cozinha, copa e despensa instalar portas com molas ou tambores.
- 6)- Instalar pias de serviços na cozinha e copa, com água quente e fria.
- 7)- Instalar cárolas exustoras de aço sobre os fogões, sendo sendo providas de exautores apropriados e chaminés, convenientemente calcicados, de modo a, em tempo algum, haver proliferação incêndios e prejuízos a vizinhança.
- 8)- Instalar câmara frigorífica de capacidade suficiente.
- + 9)- Construir compartimento para vestiário de empregados, sendo provados de armários individuais.
- 10)- Instalar escaradeiras hidro-automáticas de tipo aprovado.

Carregar: "Na aprovação com as indicações.

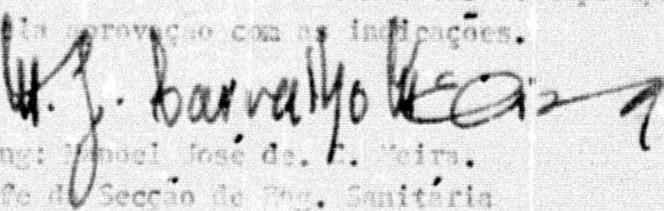
Eng. José da F. Veira.
Chefe da Seção de Eng. Sanitária

Page 10


3529/56

01561

GENERALIDADES - O projeto da futura sede social do C.N.I. foi desenvolvido de acordo com o programa apresentado pela DIR. TECNICA da respectiva Sociedade.

Elaborado sobre um terreno em forma de T com um dos braços mais largos e com uma frente para a Rua Gal. João Teles de 16,45 m ficou desde logo obrigada a fixação do local destinado à dependência interna de maior amplitude, (o salão de festas sociais) no espaço de terreno mais favorável - a perna do T de maior dimensão.

Tendo portanto como pontos previamente fixados - a forma do terreno, e a localização do salão de festas, foram distribuídas as de suas dependências sociais, em função destes elementos e dos fatores iluminação, ventilação e insolação.

De acordo com a atividade funcional formam os diferentes elementos distribuídos em três pavimentos completos, e um de proporções mais reduzidas, com acessos por uma circulação vertical projetada de maneira a estar o mais aproximadamente equidistante das diferentes locais do respectivo pavimento.

Projetado inteiramente de acordo com os requisitos da arte e técnica modernas, a sede social do C. N. I. constitue um conjunto arquitetônico que se classifica dentro do estilo que convencionalmente chamamos de contemporâneo.

Preponderaram quanto à aplicação elementos inteiamente ligados à esta fase da arquitetura moderna, tais como o alumínio - o vidro - a cerâmica de forma estilizada - a vegetação, etc.

A fachada, - a fisionomia externa do complexo conjunto, tratada de maneira a expressar o que realmente ele representa, mostra-nos o agrupamento de cinco diferentes elementos, constituindo um bloco de uma acentuada imponência, harmonicamente combinada com os esboços de suas formas.

O PROJETO

De acordo com o projeto elaborado, as diferentes dependências da sede social do C.N.I. somam uma área de construção total de 5.151,00 m² assim distribuídas:

1º PAV. IN (térreo)	-	2.414 m ²
PAV. INT. 1º.10	-	626 m ²
2º PAV. INT.	-	1.580 m ²

26/11/56
G. M. V.





Os pé-direitos de todos os pavimentos são de 3,30 m sendo que nos trechos em que o pavimento intermediário não cobre o térreo, (hall de admissão, circulação, restaurante), e no salão social, onde a galeria não cobre o mesmo, ele vai-se este a 6m70.

01562

1º PAVIMENTO - TERREO - Neste pavimento estão situados:

- o hall de admissão, com uma área de 152 m² acab. fino
- a portaria e chapalaria com 45 m². acab. normal
- a secretaria auxiliar com 19 m². acab. normal
- o hall de acesso à circulação vertical constituída por duas escadas, uma de âmbito social com 3,00 m de largura, e outra destinada à utilização corrente, com 1,60 m - e um elevador tudo com 137 m². - acab. fino
- o restaurante e bar, com uma capacidade para 350 pessoas, e uma área construída de 533 m². acab. fino
- as dependências de copa e cozinha, com 110 m². ac. normal
- banhearia, com 12 m²
- e, finalmente, diferentes dependências sanitárias para os diferentes setores do pavimento ac. normal

Além destes dependências, ficaram previstas outras, porém externas, para diferentes jogos, bem como respectivas peças complementares (vestiários, sanitários, etc.). acab. normal

PAVIMENTO INTERMEDIARIO - O pavimento intermédio constitui um complemento ao pavimento térreo. Foi elaborado de maneira a ocupar os espaços elevados das peças que por sua função não necessitavam de um pé-direito maior que o determinado para o pavimento.

Dessa maneira cobrindo esses espaços, e deixando outros livres, pôde-se obter dentro da altura de 6m70 arbitrada para o térrec, as dependências da:

- biblioteca, com 55 m² acab. normal
- depart. de livros, c/ 27 m² acab. normal
- depósito, com 111 m² acab. normal
- galeria do restaurante, com 72 m² acab. normal
- galeria livre propriamente dita, com 270 m² acab. fino

além dos espaços destinados à circulações verticais.

87\7-2-1







2º PAVIMENTO - O 2º pavimento está distintamente dividido em três setores: - o administrativo,

- o recreativo, e o social.

O setor administrativo é composto de salão para:

- secretaria, com 49 m²

- diretoria, com 43 m²

- sala do presidente c/ 19 m²

- 2 salões notre, com 54 m²

com os respectivos sanitários.

O setor recreativo situado entre o primeiro e o social, constitue-se de:

- biblioteca infantil com 55 m²

- departamento feminino com 21 m²

- sala de música com 26 m²

e as respectivas instalações sanitárias.

E finalmente, o setor social, que é constituído pelo:

- salão de festas, com 500 m² e respectiva galeria com 300 m² acab. fino

- salão de reuniões com terraço, com 270 m² acab. fino

- hall social com 160 m² acab. fino

- chapearia, com 32 m² acab. normal

e respectivos serviços. acab. normal

Assim, o setor social compreendido neste 2º pavimento, que é complementado pelo do 3º pavimento onde se encontram:

- a galeria do salão de festas, com 300 m² acab. fino

- o terraço social, com 180 m² acab. fino

- o hall social, com 100 m² acab. fino

e os respectivos serviços, acab. normal

atingem uma área total útil de:

2.012 metros quadrados

Em ocasiões de grandes festas, quando poderão ser utilizados simultaneamente os dois salões, poderão ser distribuídas entre os mesmos, um total de 350 mesas aproximadamente.

Está prevista a possibilidade de serem instalados mesas nos terraços sociais que permitiria o aumento de seu



3529/56
01564

número, para 450 mesas.

Nestes casos, portanto a capacidade das dependências sociais do Círculo Social Israelita, será para mais de 3.500 associados.

O salão de festas, ocupa a altura de dois pavimentos, - o 2º e o 3º - e foi detalhadamente estudado quanto a seus setores de funcionamento, - iluminação, - ventilação.

Possue em sua parte mais alta uma dimensão, digo, dis posição tal de aberturas que permite uma circulação natural e constante de ar.

Este detalhe teve como finalidade não deixar a renovação de ar do salão exclusivamente ao condicionamento artificial. O salão de festas é ainda adaptável à uma série de atividade ligadas ao Círculo Social Israelita.

3º PAVIMENTO - Além das dependências já enumeradas, encontram-se ainda no 3º pavimento:

- sala de esporte e jogos diversos, com 170 m²
 - departamento da juventude, com 50 m²
 - salas, com um total de 152 m², *tudo c/ acabamento normal*
- além dos serviços diversos e circulação.

Acima deste pavimento, estão situadas as dependências do zelador, reservatórios e depósito, com uma área de 201 m².

Márcio Guedes de Oliveira
ARQUITETO
MÁRCIO GUEDES DE OLIVEIRA
REGISTRO N.º 7021
Eng. Arq. Ets Reg. CREA-RJ n.º 7021

402


3529/56


DECLARAÇÃO

01565

AZEVEDO, BASTIAN, CASTILHOS S.A., firma construtora n/capital, encarregada da construção da obra de propriedade do Circulo Social Israelita, declara em tregar, 40 dias a partir desta data, os detalhes do cálculo da referida obra.

Porto Alegre, 12 de Março de 1956.

Atenciosamente,

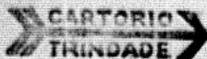

AZEVEDO - BASTIAN - CASTILHOS S. A.

CARTÓRIO TRINDADE

SE. TABLERATO

Reconheço, como verdadeira, a versão

assinada com esta pena: CARTÓRIO


TRINDADE

Carlos Ivan Trindade

do dia 12 de Março de 1956

CARLOS IVAN PREISSER - SE. TABLERATO

7-81

 












 

Ilmo. Sr.

Prefeito Municipal de Porto Alegre.

3529/56

01566

O Círculo Sócial Israelita, proprietário do terreno sito à rua Gal. João Teles, entre os Nº 492 e 512, desejando construir conforme plantas despachadas pela Diretoria Geral de Obras e Viação, declarava que contratou os serviços de administração técnica da firma AZEVEDO, BASTIAN, CASTILHOS S.A. em substituição ao eng. Mauro Guedes de Oliveira.

Porto Alegre, 12 de Março de 1956.

CARTÓRIO TRINDADE

CARTÓRIAS
TRINDADE





CARTORIO
TRINDADE

CONSTRUTOR

AZEVEDO - BASTIÃO - CASTANOS S. A.





375972
01566






54 656





PREFEITURA MUNICIPAL DE PORTO ALEGRE
SMA-COORDENAÇÃO DA DOCUMENTAÇÃO
UNIDADE DE MICROPILMAGEM

01567


PROCESSO N° 3529/56

AS PLANTAS E DESENHOS
QUE ULTRAPASSARAM A MEDIDA PADRÃO, CONSTANTES DESSE PROCESSO, ESTÃO MICROFILMADAS NO MICROFILME DE 35 mm:


FLASH 04	NÚMERO 315
IMAGEM DE <u>415</u> A <u>430</u>	

QUANT. DE DOC.
8

Claudia
PREPARADOR

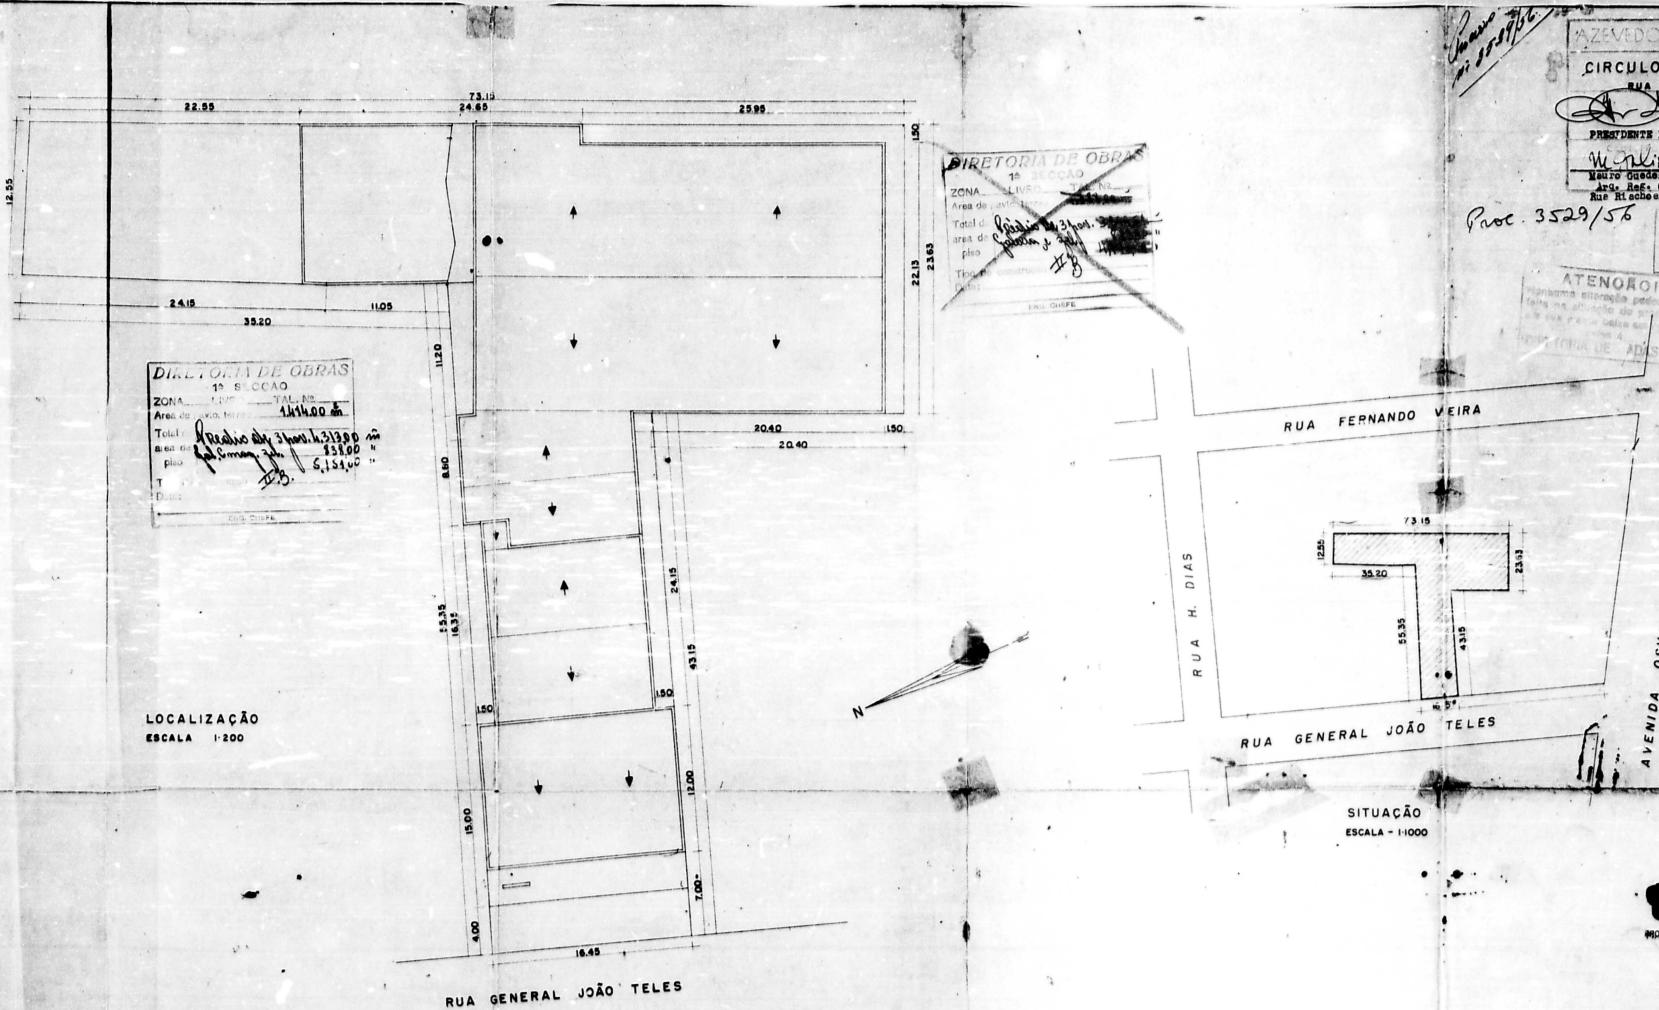


PRESEITURA MUNICIPAL DE PO-
SADA - CD - UNIDADE DE MO-
BILIZACAO
PROCESO N. 5529/56 4

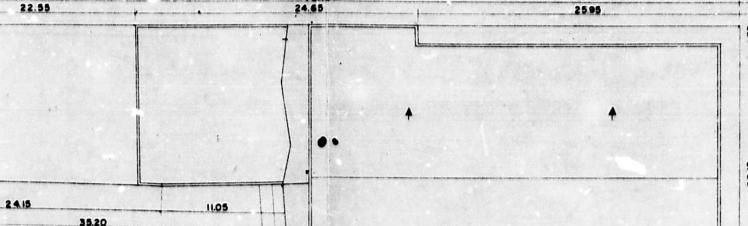

DIRETORIA DE OBRAS	
1º SÍCAGO	
ZONA	Lote
ENQ. GEPFE	

LOCALIZAÇÃO
ESCALA 1:200

RUA GENERAL JOÃO TELES

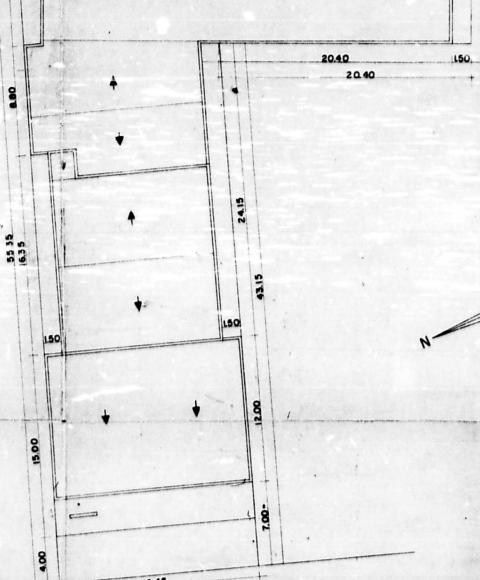

Janerio 25/56

DIRETORIA DE OBRAS	
1º SÍCAGO	
ZONA	Lote
ENQ. GEPFE	

RUA FERNANDO VEIRA

RUA H. DIAS

RUA GENERAL JOÃO TELES

SITUAÇÃO
ESCALA - 1:1000

Janerio 25/56

CÍRCULO SOCIAL ISRAELITA	
RUA GENERAL JOÃO TELES	D.E.Z. SITUAÇÃO LOCALIZAÇÃO
55	1200-1000
PRESIDENTE DO C.S.I.	
Mauricio Oliveira EUGENIO VIANOVA CASTRO	
Arc. Ref. C.R.E.A. nº 57021	
Engenheiro Civil-DIRETOR GEPFE	
Rue Riachuelo, nº 314.	

Proc. 3529/56

PROTOCOLO

25/56

SITUAÇÃO

ATENORIO

MAURICIO OLIVEIRA DE OLIVEIRA

ARQUITETO - GEPFE A. T.S.P.







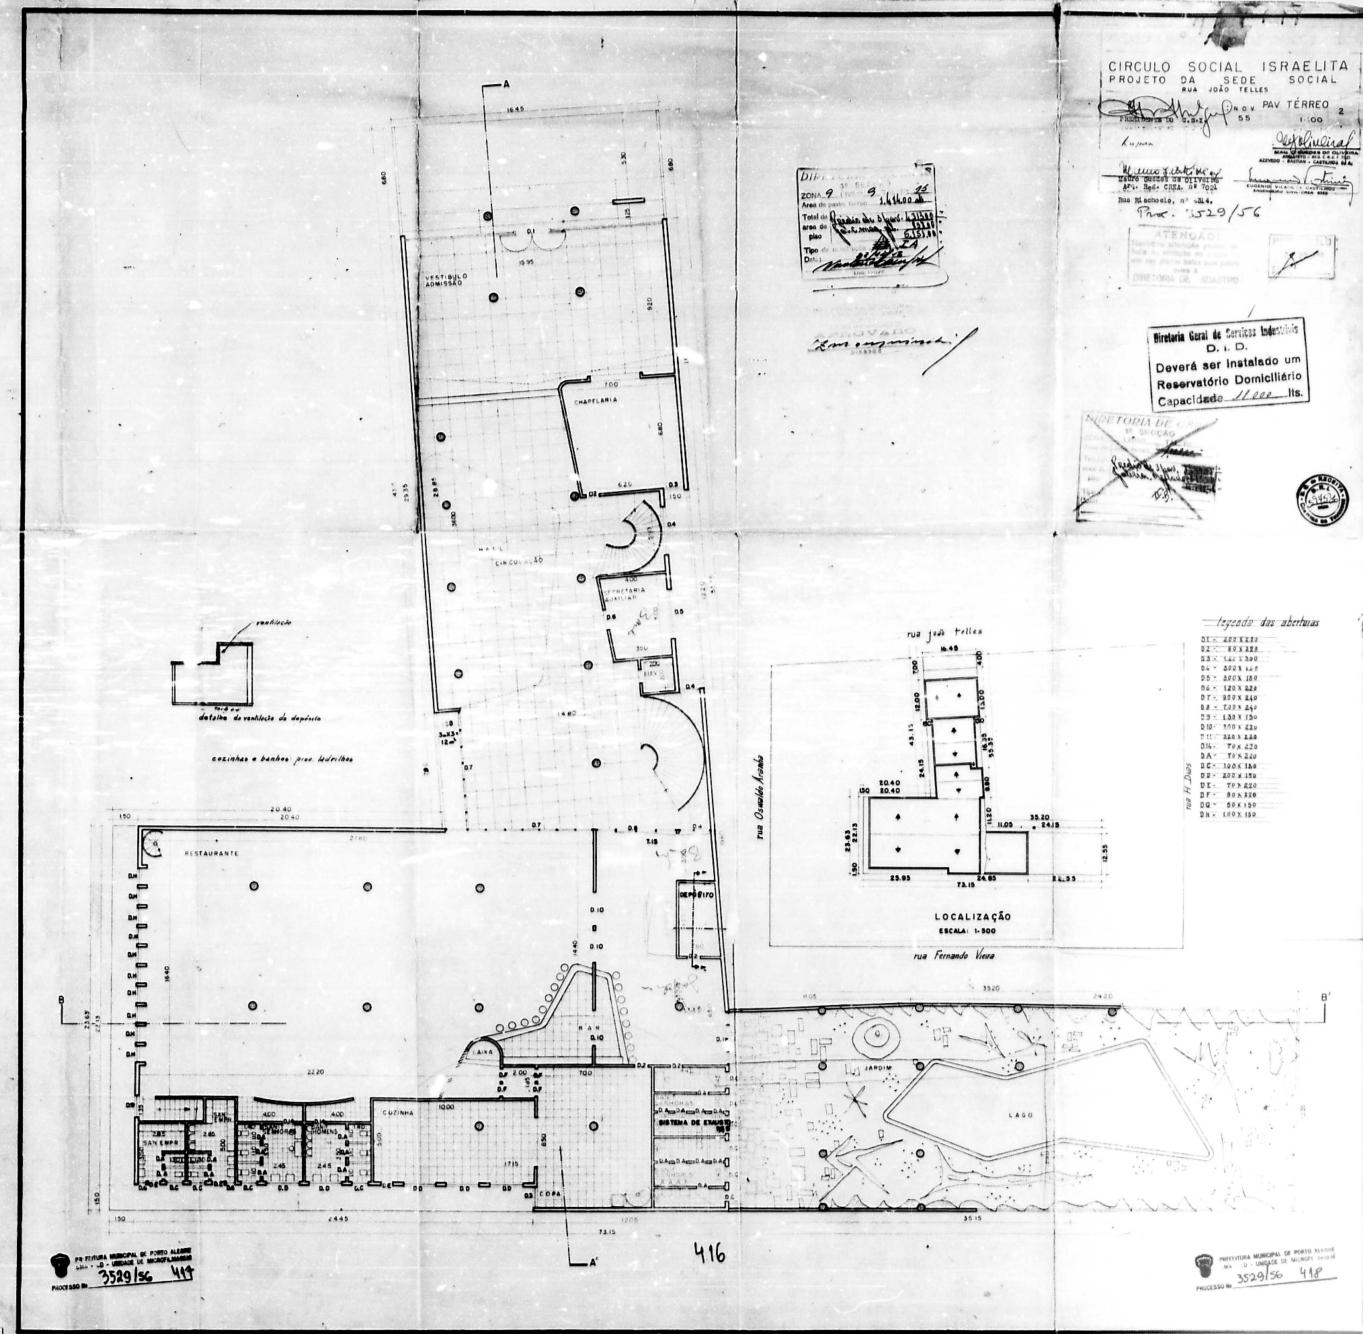


PR. FUTURA MUNICIPAL DE PORTO ALEGRE
Série - D - UNIDADE DE MICROFILMOS
PROCESSO N° 3529/56 419

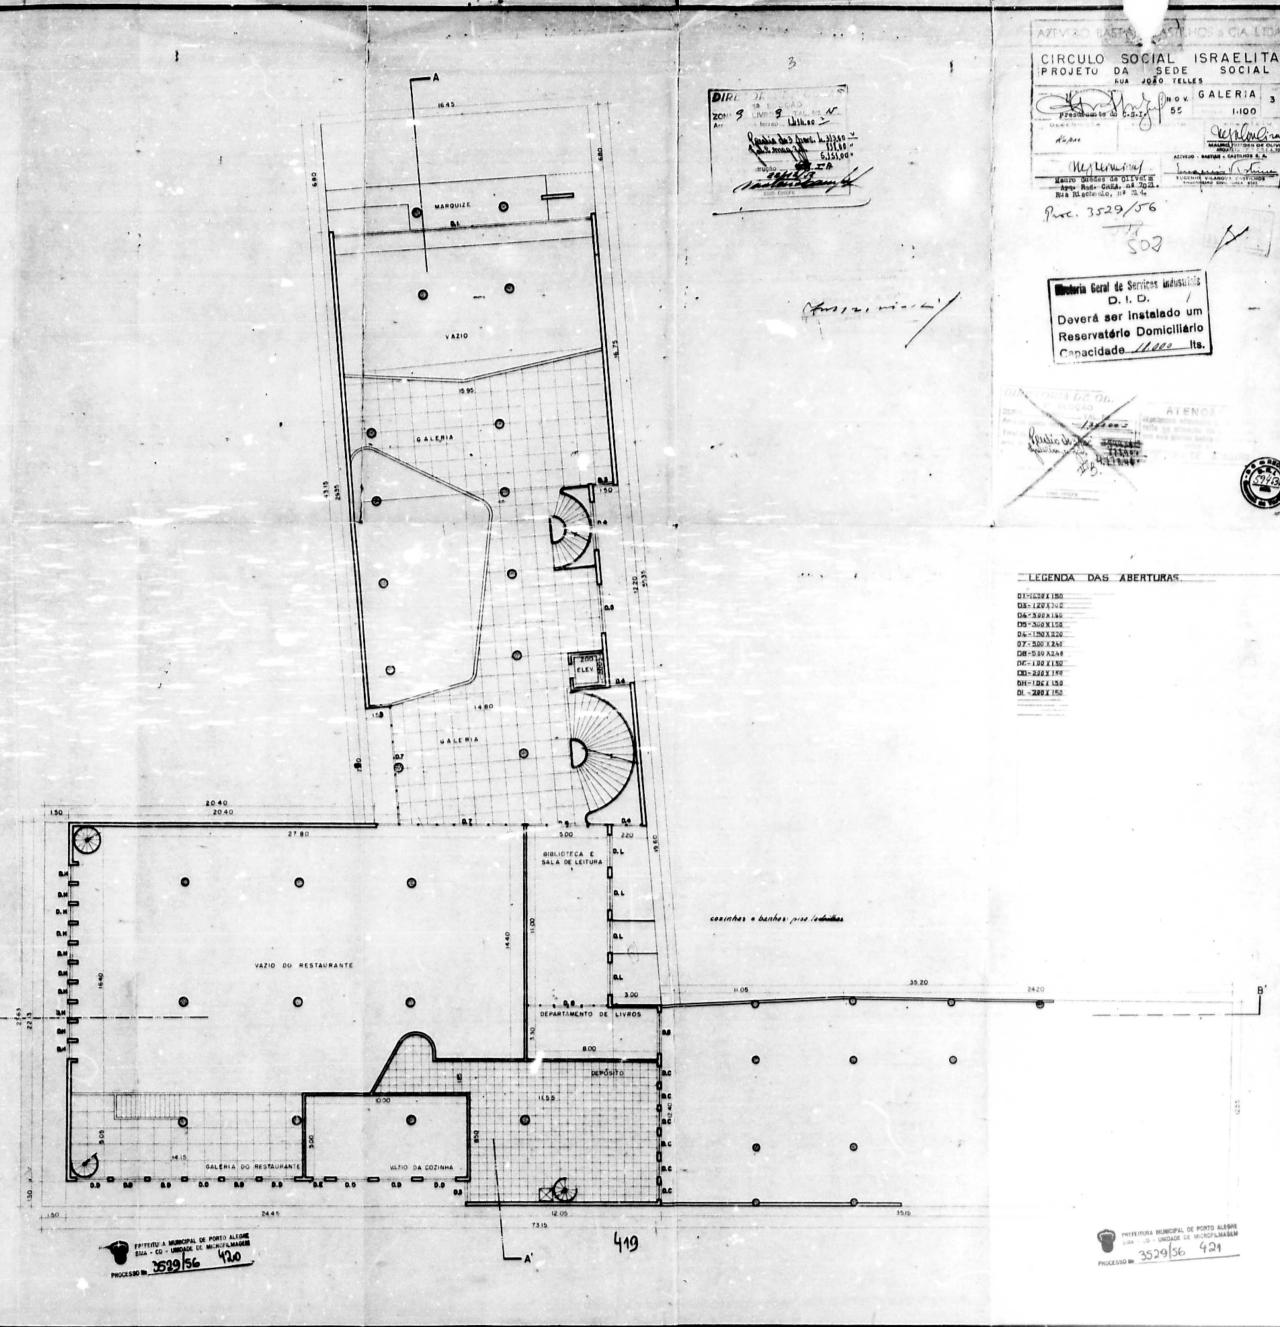


PREFEITURA MUNICIPAL DE PORTO ALEGRE
RS - UNIDADE DE MICROFILM

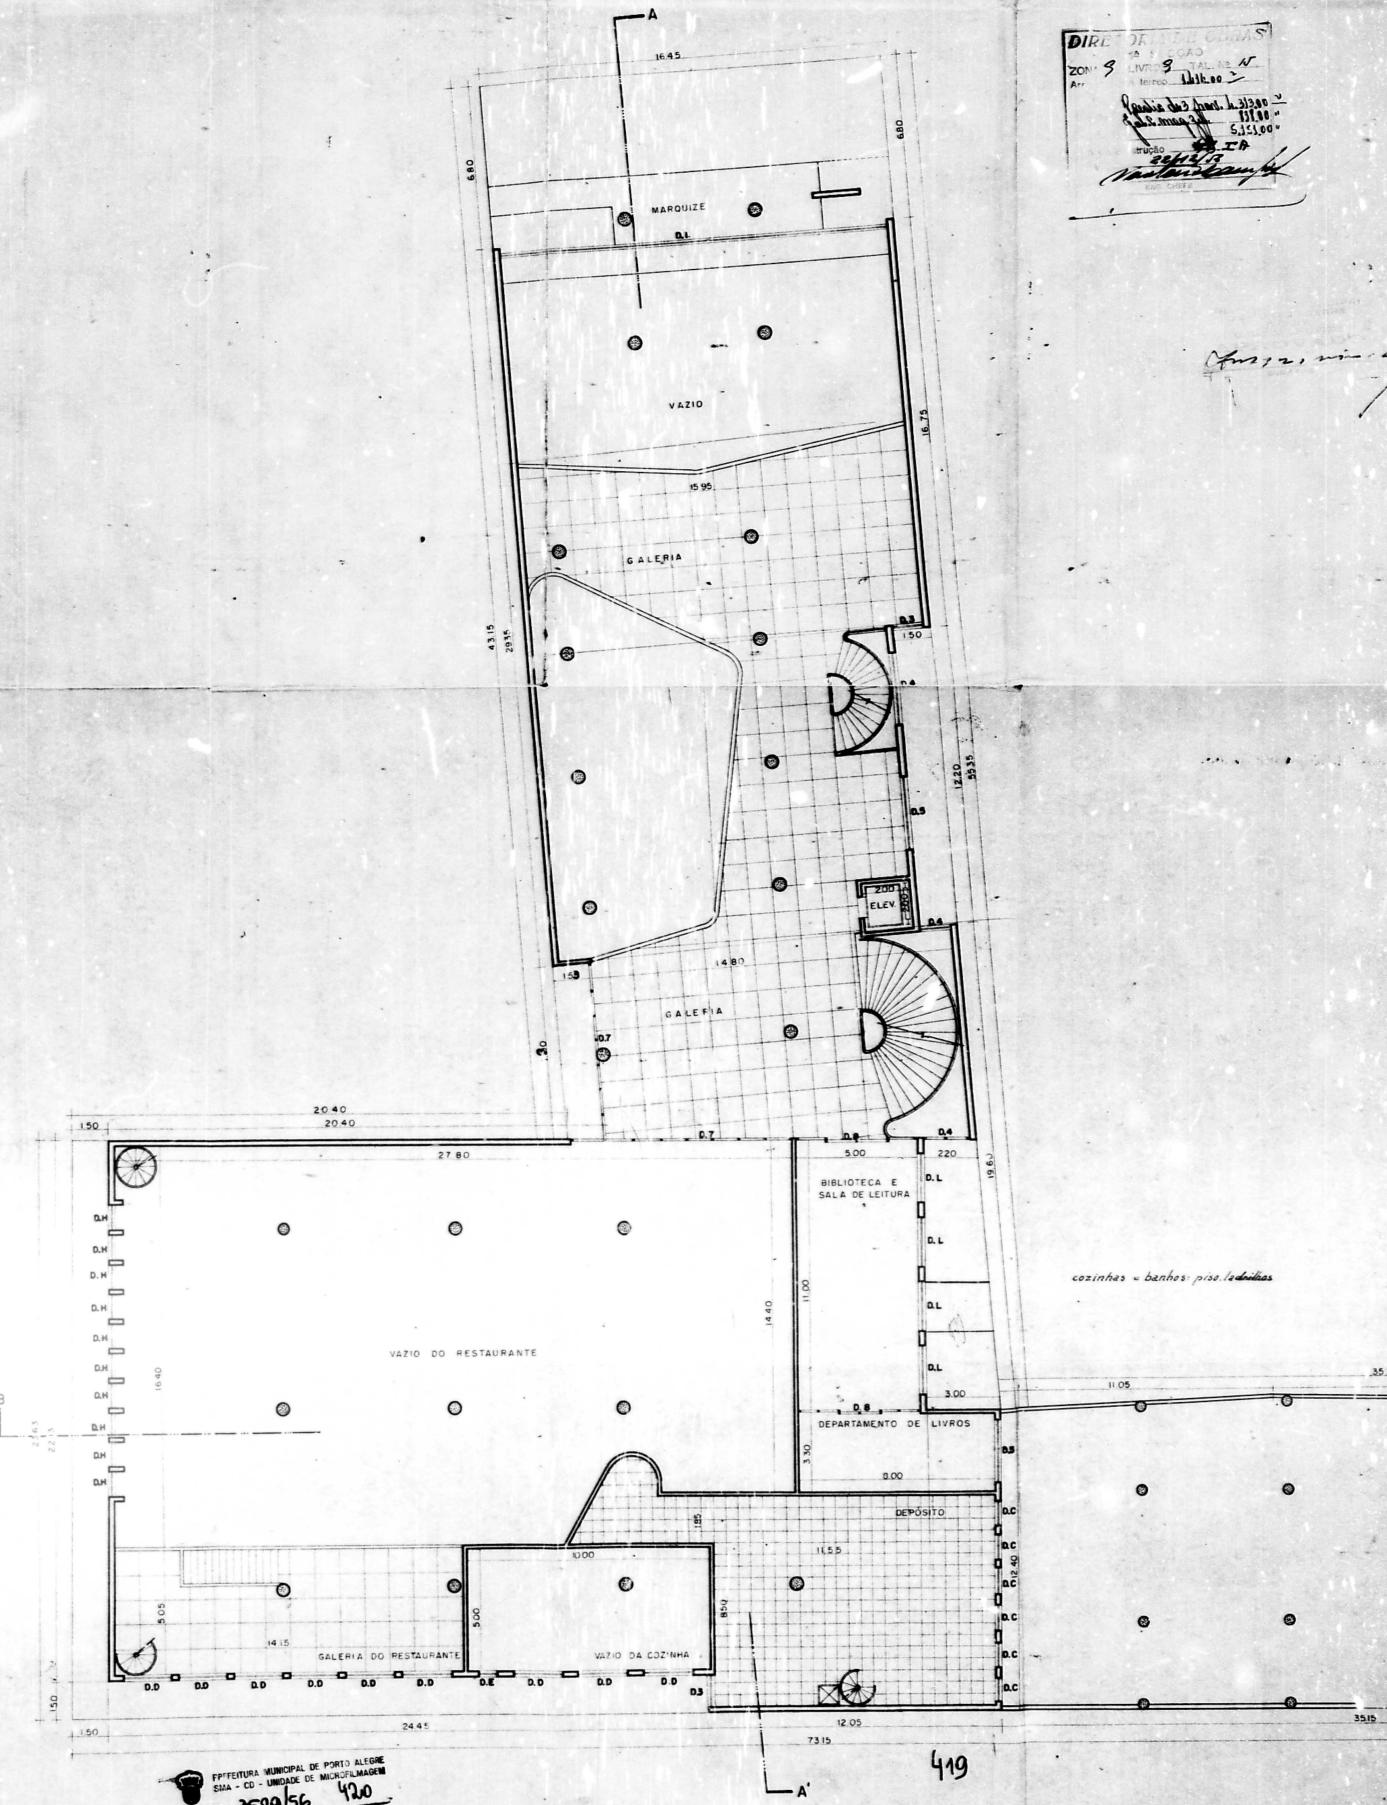

FUNDAÇÃO MUNICIPAL DE PORTO ALEGRE
SMA - CD - UNIDADE DE MICROFILMAGEM

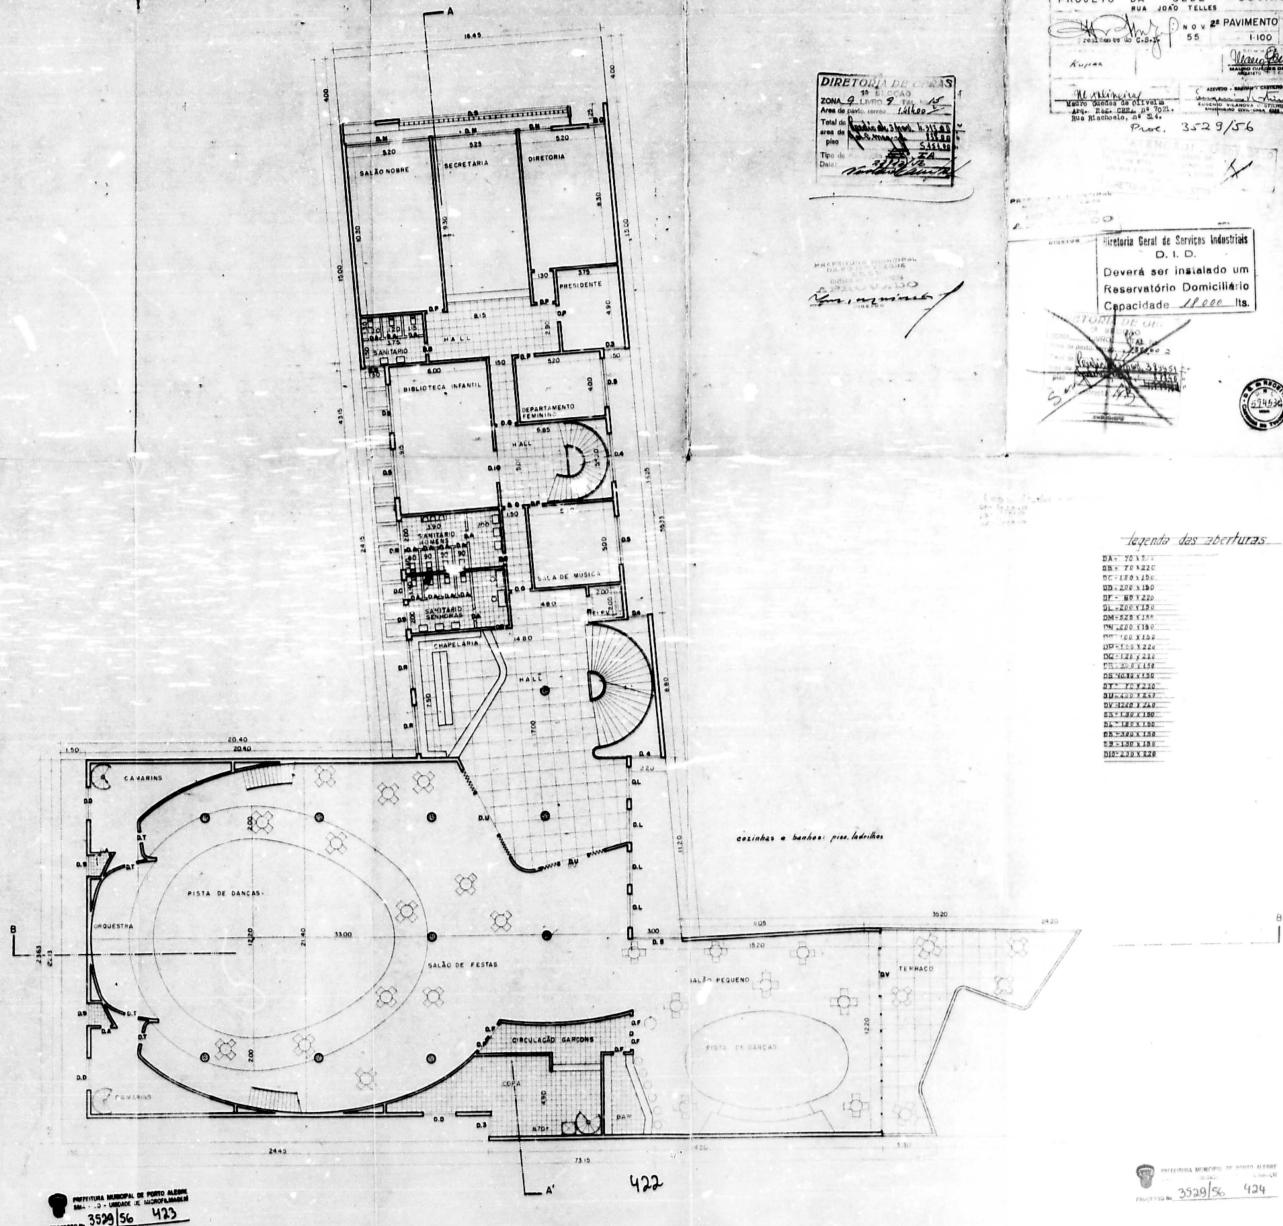


MUNICIPAL DE PORTO ALLEGRE
SAA - L.D. - UNIDADE DE MACROFILMAGEM
PROCESSO N° 3529 | 56 423

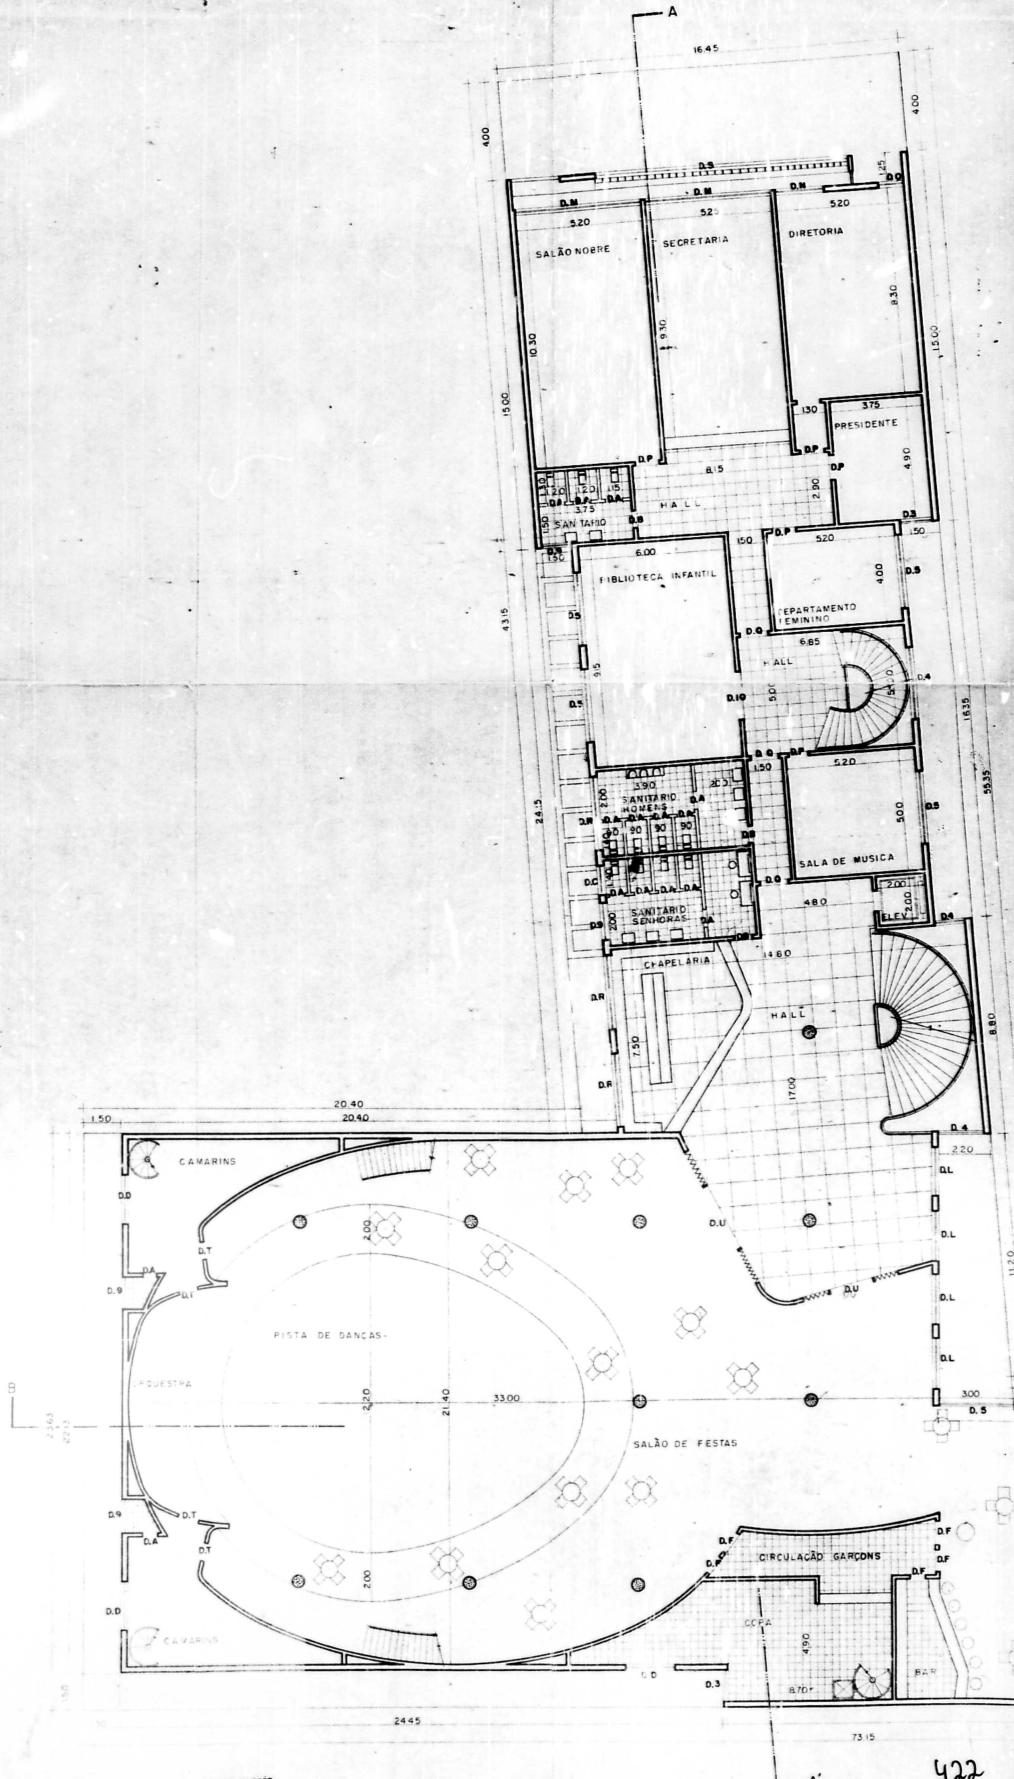

DIRETORIA DE
 1º SÉCADO
 ZONA 9 - LIVELHO 9 - TR. 14400
 Área de solo, terreno 1.4400 m²
 Total de fundos de 3 lotes 1.313 m²
 Área de solo e muro 1.313 m²
 Piso 545
 Tipo de solo FA
 Data: 30/12/78

PREFEITURA MUNICIPAL
DE PORTO ALEGRE
SALARÍO
DIREÇÃO DE ESTUDOS
APROVADO
Yves Aquino
DIRETOR


cozinhas e banhos: piso, ladrilhos

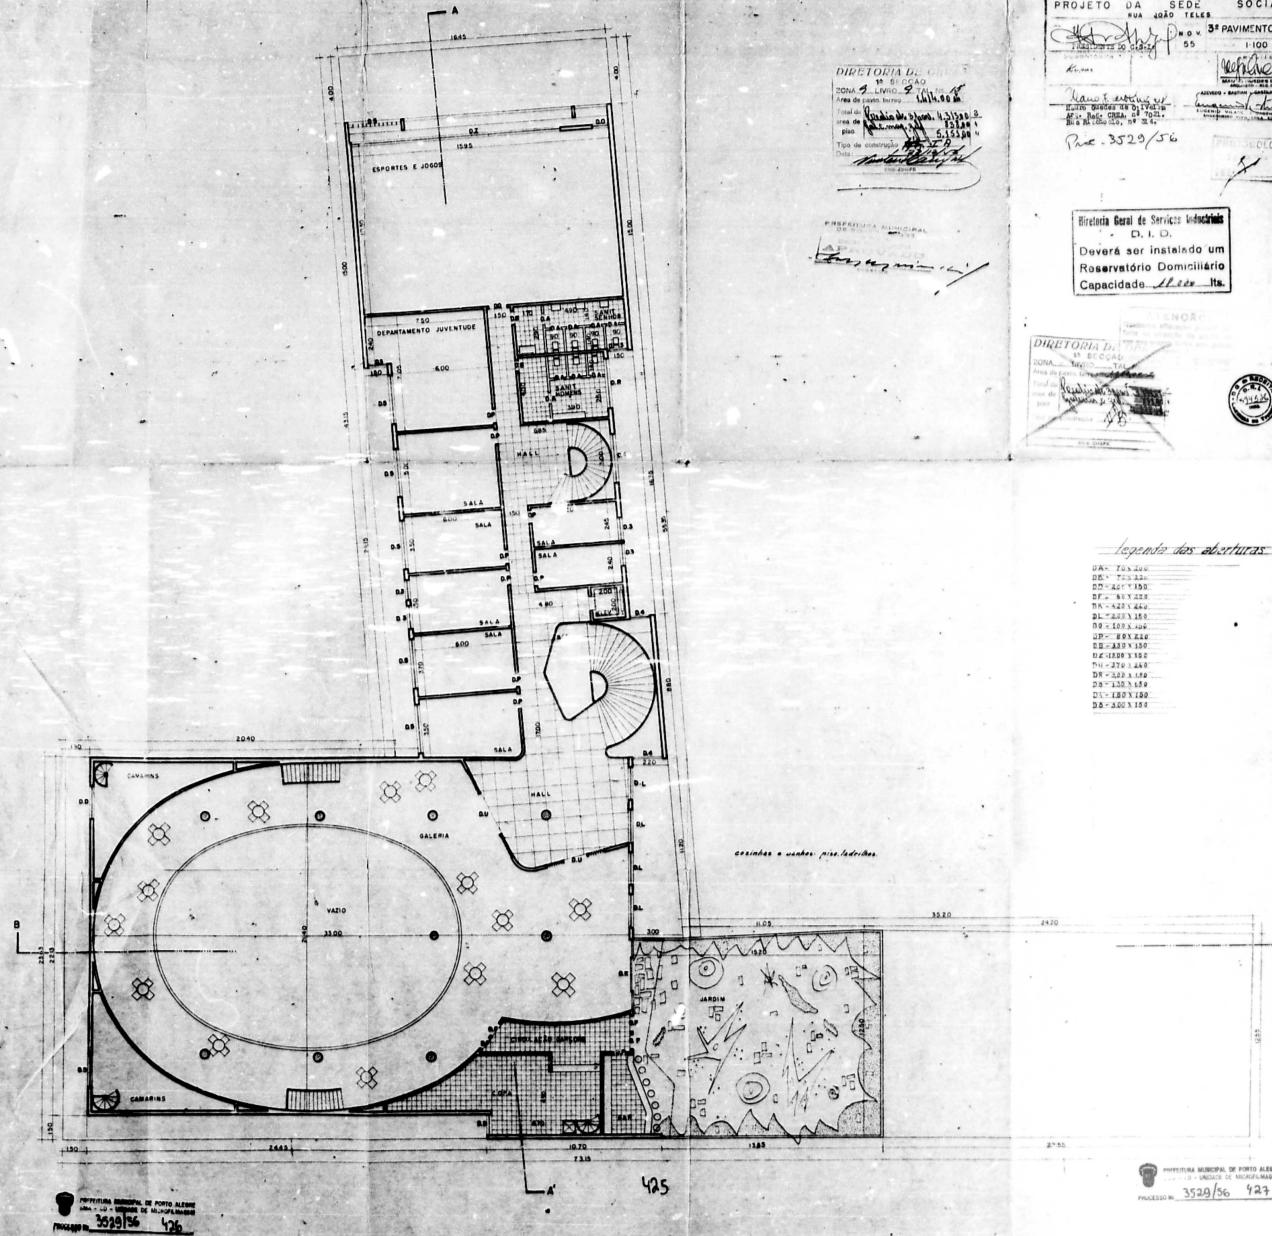


MUNICÍPIO DE PORTO ALEGRE
PROGRESSO 3529/56 426


DIRETORIA DE	1 ^a SEÇÃO
ZONA 3	LIVRO 59 TAN
Área de pavio, terreo	1.16,

PREFEITURA MUNICIPAL

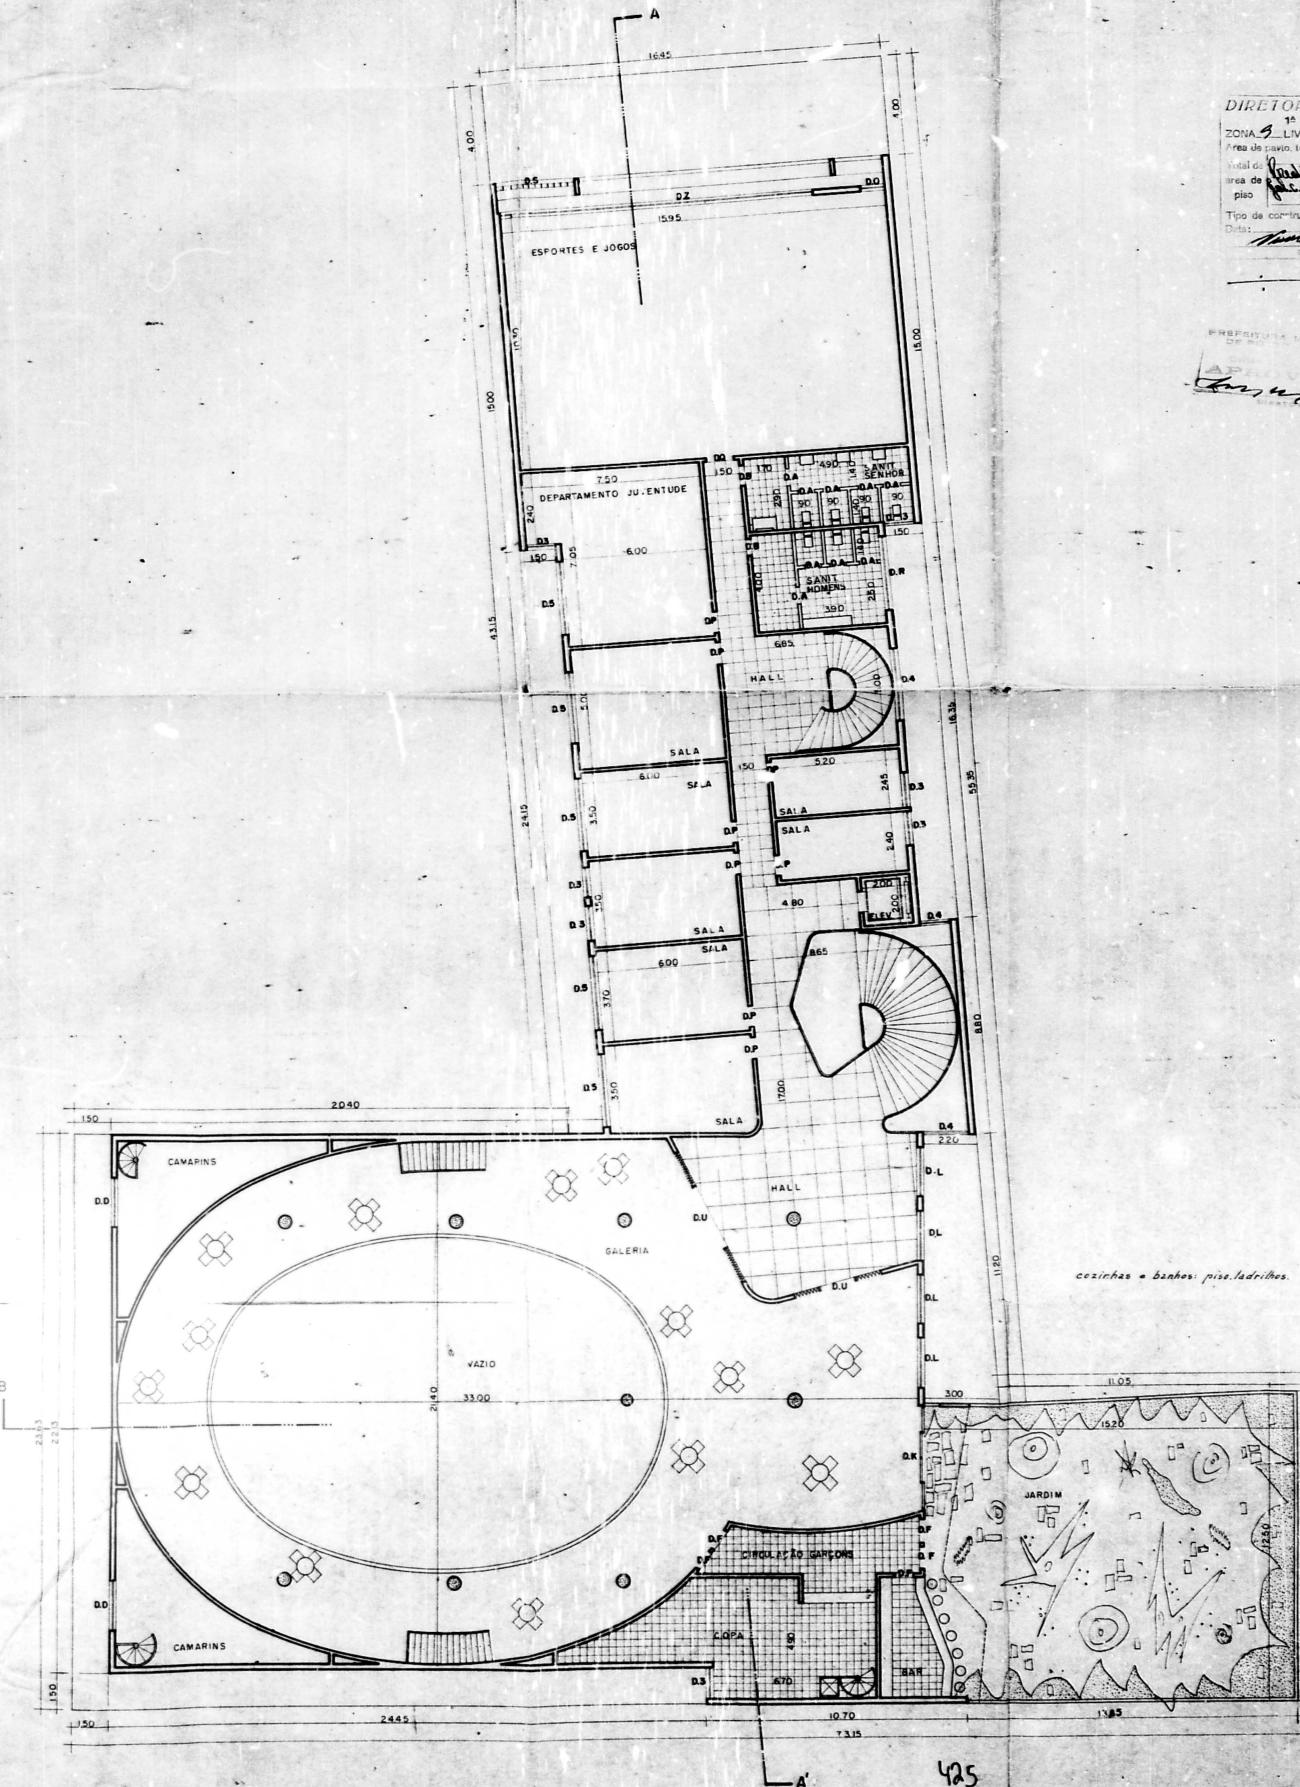


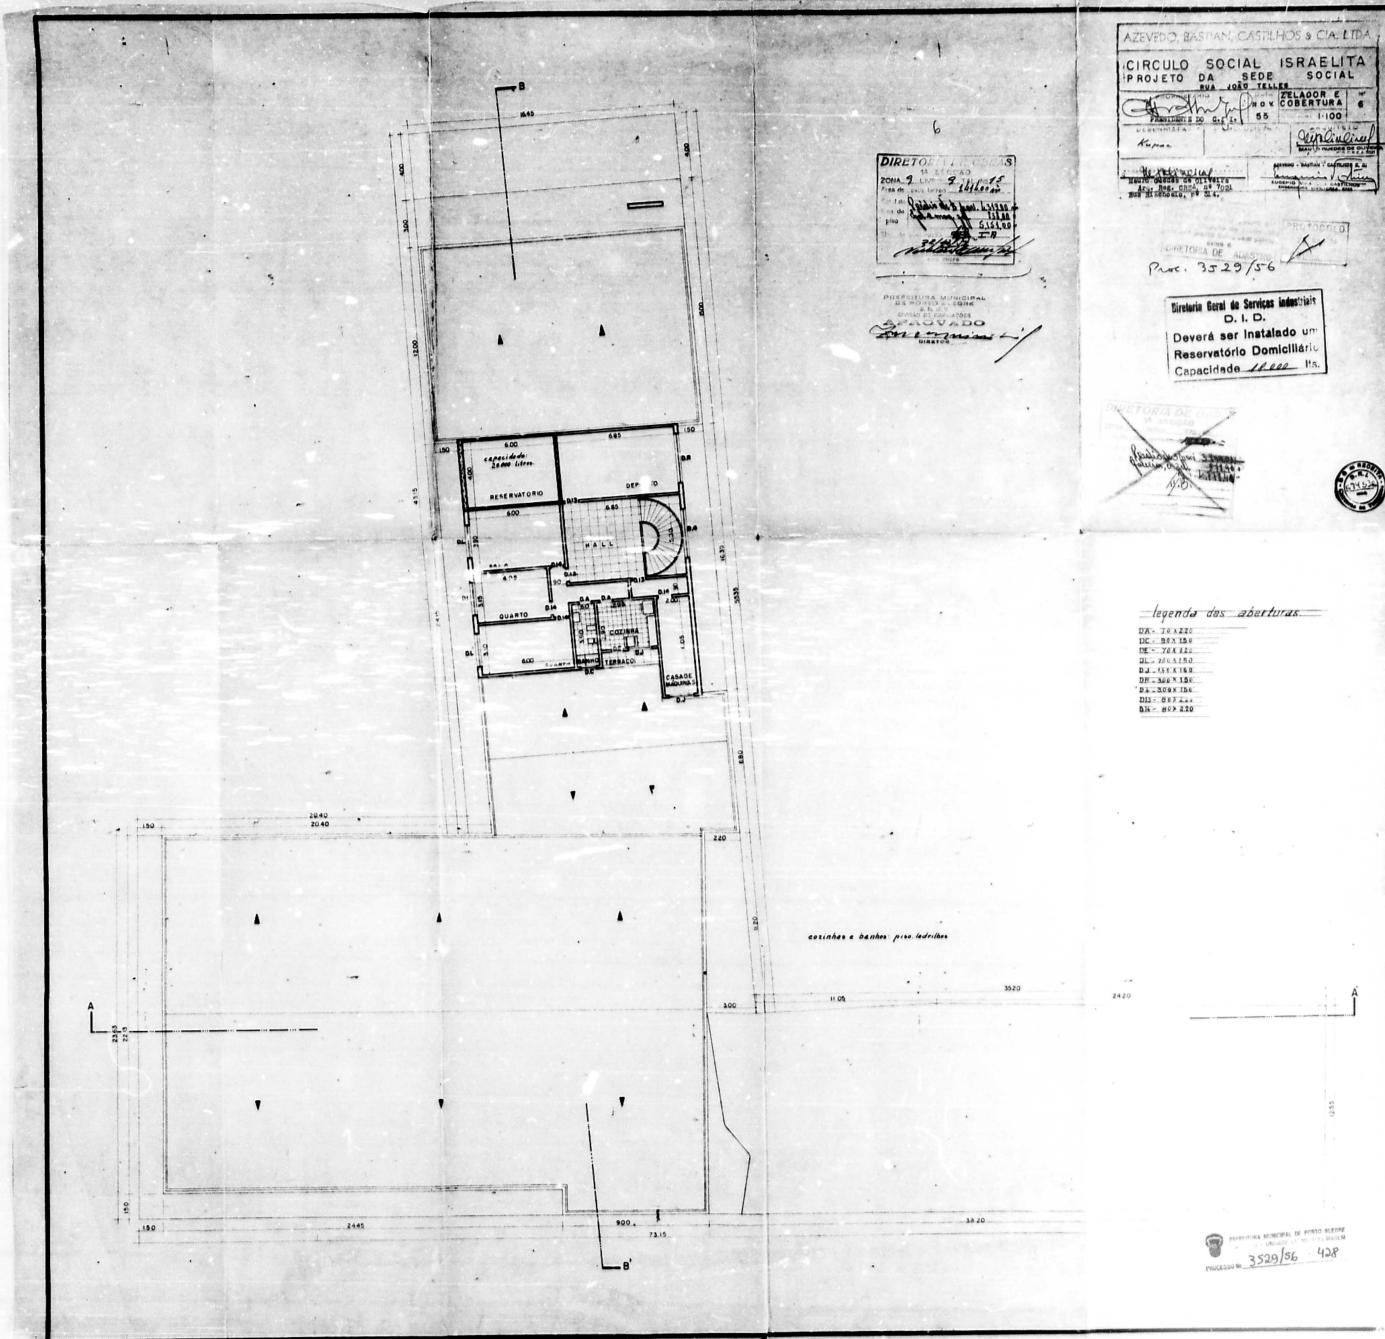


30

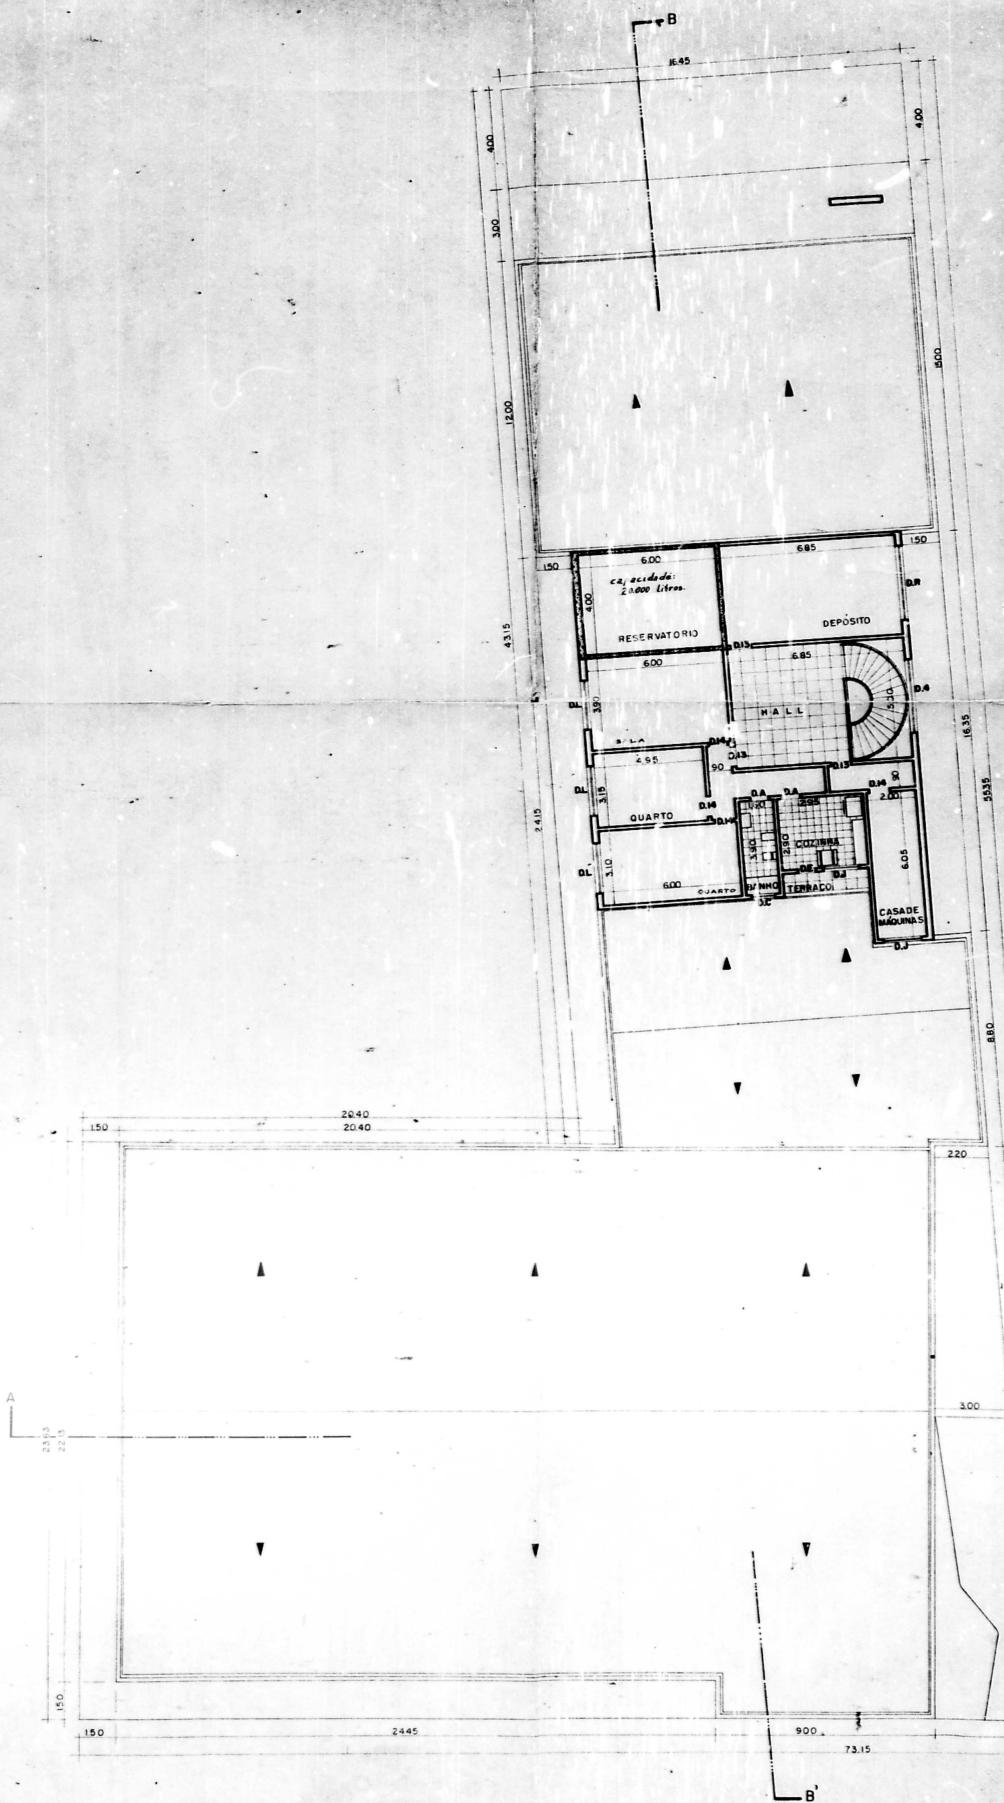

cozinhas e banhos: piso ledrilhos

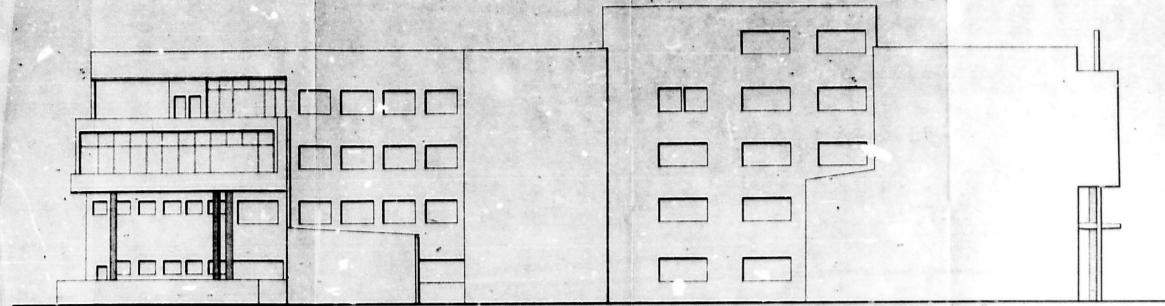

FACHADA LATERAL

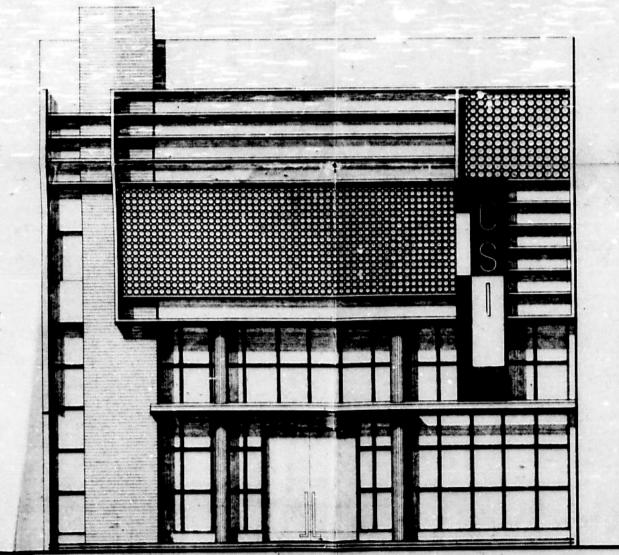

FACHADA PRINCIPAL

NOTA: ELEMENTOS VARIADOS, VER PLANTA DE DETALHES.

DIRETORIA DE Obras
TE. REG. AO
ZONA 3 - S.º 9 - 15




Processo: 3529/56
PRAC. 3529/56 430
MUNICÍPIO DE PORTO ALEGRE
PROJETO DA SEDE SOCIAL
RUA JORÔ TELLES SOCIAL

CIRCUITO SOCIAL ISRAELITA
PROJETO DA SEDE SOCIAL
RUA JORÔ TELLES SOCIAL
NOV. FACHADAS
Assunto:

24

30