

Ilmo. Smr. Dr. Prefeito Municipal.

Nº 25281
Vol. 22
Dist. 17
Clas M 48
Doc 1 e 6 phony

1793

Definido
Comissão

Smr. Arthur Mager, proprietário do terreno
situado á Avenida Farrapos, d 23,45 metros da esquina
na rua Maranhão, desejando construir conforme
plantas que junta a este, requer á V. S. se digno
conceder a respectiva licença.

O requerente reside á Av. Farrapos nº 2302

Porto Alegre, 9 de Julho de 1924.

Arthur Mager - Proprietário

Attestado

PROVINCIA
1924

DIRETORIA GERAL DE
SERVIÇOS INDUSTRIAES
(Departamento Geral)
11 JUL 1924
PROTÓCOLO
Reg. 107

PREFEITURA
PORTO ALEGRE
14
23
11.7.24

4528263

RECEBI
Em 11/7/24
905-5/6

A. P. de Lmt.
Comissarios

1503

Em 17/2/51

Petersen

2. Monte de S. Pedro
do B. D. de L.

[Handwritten signature]














Form with fields for "SERVIDOR", "PROT.", "DATA", and "ASSINATURA".



4-9-51

[Handwritten signature]

1000




25281/51

1794

DECLARAÇÃO



Arthur Nagge

De acordo

TOIGO & CIA. LTDA.

CARTÓRIO TRINDADE

Trindade *Trindade*










101852

1794

DECLARACAO

Sr. ARTHUR MAGER, proprietário do terreno situado
a obra.

Porto Alegre,

Declaro

TOLO & CIA. LTDA.

CARLOS PRINCE

de construtor





PROCESSO Nº 25.261/51

AS PLANTAS E DESENHOS
QUE ULTRAPASSARAM A MEDI-
DA PADRÃO, CONSTANTES DES-
TE PROCESSO, ESTÃO MICRO-
FILMADAS NO MICROFILME DE 35 mm:

FLASH 04	NÚMERO 219
IMAGEM DE <u>405</u> A <u>440</u>	

QUANT. DE DOC. 06

ms

PREPARADOR



1795

PROCESSO Nº 25.884/51

FILMADAS NO MICROFILME DE 35mm:
TE PROCESSO, ESTÃO MICRO-
DA PADRÃO, CONSTANTES DES-
QUE ULTRAPASSARAM A MEDI-
AS PLANTAS E DESENHOS


IMAGEM DE	FLASH
105 A 110	01
NUMERO	
212	

QUANTO DE 002
00

mf


PREPARADO

25281-51

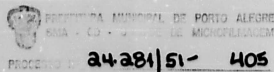

4:20 - 4:50

Moskins
Eng. Civil CREA 1625

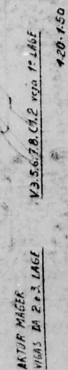

12

10

16

PREDIO A SER CONSTRUIDO A AV. FARRAPOS A 23,48M. DA AV. MARANHÃO.
 PROP - SR. ARTHUR MAGER

PROPRIETARIO:


Arthur Mager
 17/11/1910

1429

2 21 2
 4 por 351,00
 30.2.27
 CONSTRUTOR:


TOMAS & CIA. LTDA.
 10/11/1910

Mager

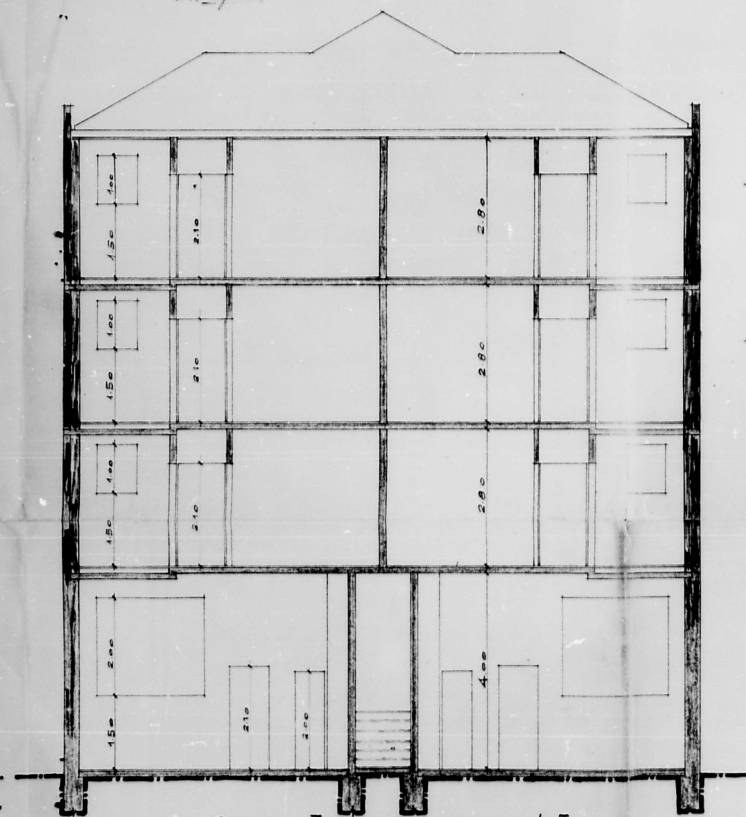

CORTE TRANSVERSAL 1/50


2. Marquize dentro de 3,00 de portas.

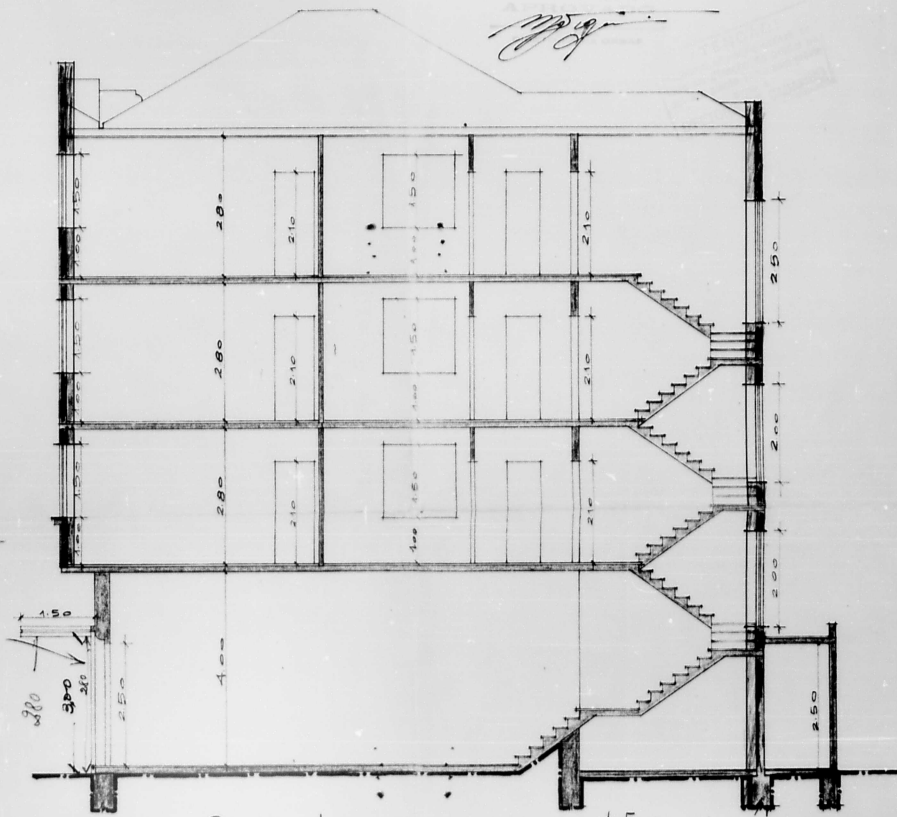

CORTE LONGITUDINAL 1/50

PROJETO DE PORTO ALEGRE
 25-281/51- 408

25291-51

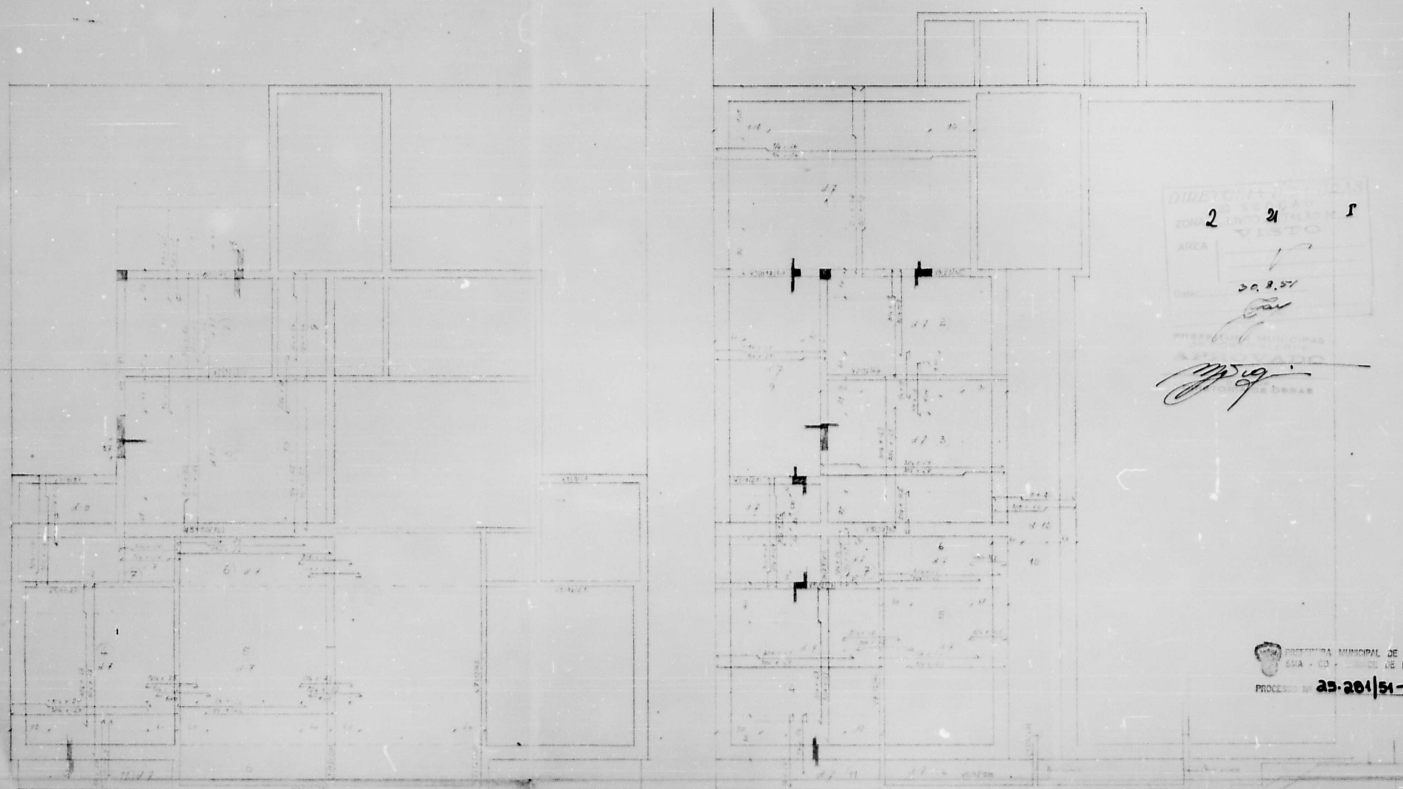

SUA - CO - DE DE MICROFILMAÇÃO
PROCESSO Nº 25-20151- 409

CALCULO DE LUMINOSIDADE PARA OBRAS DE

PP. OBRAS DE

Mon Rein
Eng. Civil CREA
1625

16

2528/— 51

PREDIO A SER CONSTRUIDO A AV. FARRAPOS A 23,48m. DA AV. MARANHÃO
 PROP. — Sr. ARTHUR MAGER

Diretoria Geral de Serviços Industriais
 D. I. D.
 Deverá ser instalado um
 Reservatório Domiciliário
 Capacidade 6000 lts.




PROPRIETARIO:


Arthur Mager

CONSTRUTOR:


Teij. S. B. S. A. LTDA.

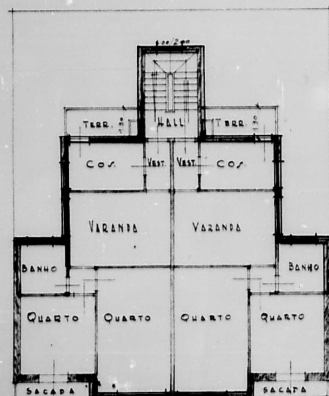


2º ANDAR 1/100

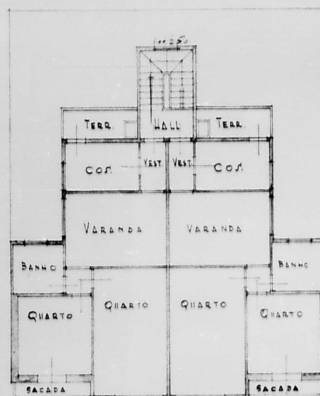


3º ANDAR 1/100

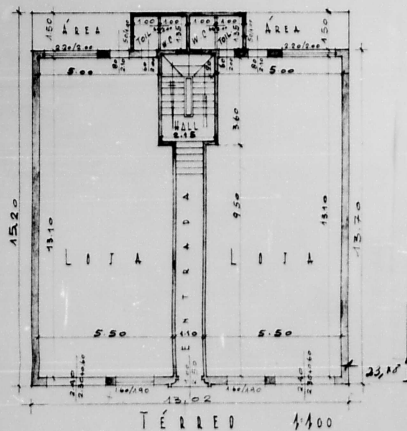

TÉRREO 1/100

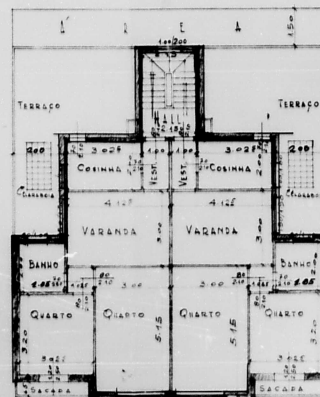

4º ANDAR 1/100

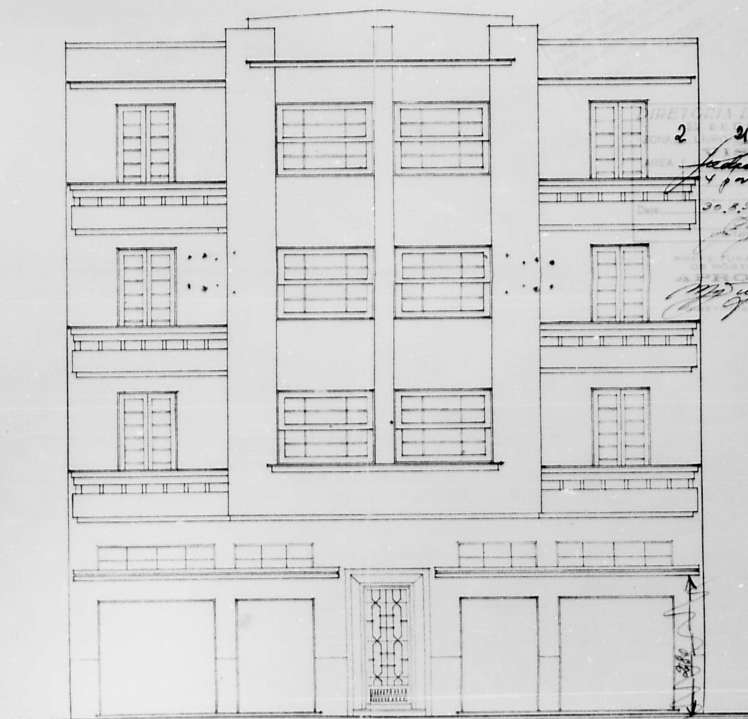

FACHADA 1/50

 2528/51- 410