

7978018 - 2092
2098

...magnos
 Tava enviada pela
 uide ...
 A PLANTA DE ESGOTO FICA
 NA D. 9. 5.

Em 11/8/56
 10810
 20/1

De acordo.
 8/8/56

DIVISÃO DE URBANISMO
 Com o recuo dos Decs. 313 e 778

9/10/56

Engº Sub-Diretor Geral

A D.E.

No presente processo as
 áreas de ... todos eles
 e apresenta ...
 inferior ...
 pela formula ...
 a área sob n.º 1 tem
 14,88 m² quando deveria
 ter 21,00 m².
 a área sob n.º 2 tem
 15,12 m² quando deveria ter
 21,00 m².
 a área sob n.º 3 tem
 16,80 m² quando deveria ter
 21,00 m².
 a área sob n.º 4 tem 22,47 m²
 quando deveria ter 21,00 m².
 Além disso o ...
 está dividida por um
 corredor que liga a parte
 existente com a parte
 a construir.
 ... últimos po

previamente ...
 servido por elevador.
 Além disso o processo
 deverá ser exami-
 nado e T.S.P.C. para
 dar parecer quanto à
 instalação de elevador.

Em 9/10/56
 ...

A ... de Obra
 ... de que
 ... no ...
 ...
 ...
 ...
 ...
 ...

... 20.12.56
 ...
 A D.E.

Solicitamos que seja encaminhado
 ao A.P.C. e T.S.P.C. para o ...
 quanto à instalação de elevador.
 12/10/56
 ...

A T. f. P. 6

15/10/56

A D.E.

As áreas de ...
 houve somente um ...
 do prédio. Quanto ao j
 elevadores ou ...
 quanto perigos por ele
 opor-se que o ...
 ...

30029/56

O abaixo-assinado, Eng. IVO CESCA, pelo presente declara que os cálculos de concreto referente ao aumento do prédio de propriedade do Sr. Pedro Ataliba Kuhn, processo nº 30029 de 3 de Agosto de 1.956, serão apresentados antes de serem iniciadas as obras projetadas.

00891

Pela presente declaração, compromete-se, portanto, a só dar início à reforma, após o despacho favorável dos cálculos que fôrem apresentados.

Porto Alegre, 23/11/56

» CAP...
TRINDADE 7 Ivo Vesca

CARTÓRIO TRINDADE

SE
TABELADO

Reconheço, como verdadeira, a firma assinada com esta data: » CARTÓRIO TRINDADE


Em testemunho da verdade.

Porto Alegre, 26 de maio de 1956

Carlos Ivacy Presser

9.81

CARLOS IVACY PRESSER - 5.º Ato. Subst.

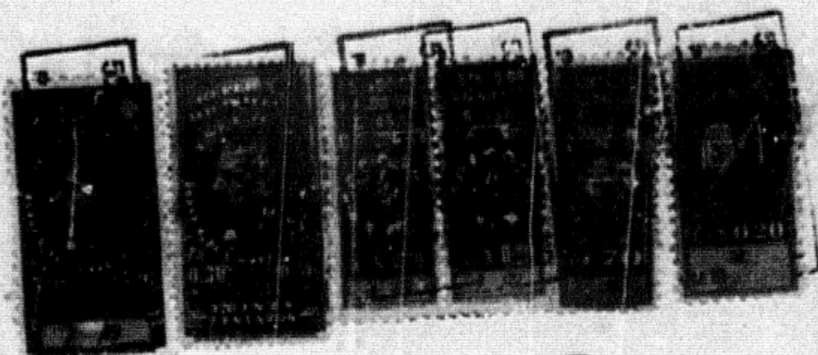

30029/12

O sistema-estabelecido, Reg. IVO UNICA, por...

analisar que a comissão de controle referente ao...

prática de propagação de ... Paulo Antônio Lima, processo nº...

... 2 de agosto de 1955, sendo apresentadas antes de...

00891

... apresentadas...

... apresentação...

... apresentação...

... apresentação...

Foto Alente, 21/4/55

Handwritten signature

CARTÓRIO TRIVIADE

... a família...

CARTÓRIO

... com este...


TRIVIADE

... documento...

... 21/4/55

... 21/4/55

21

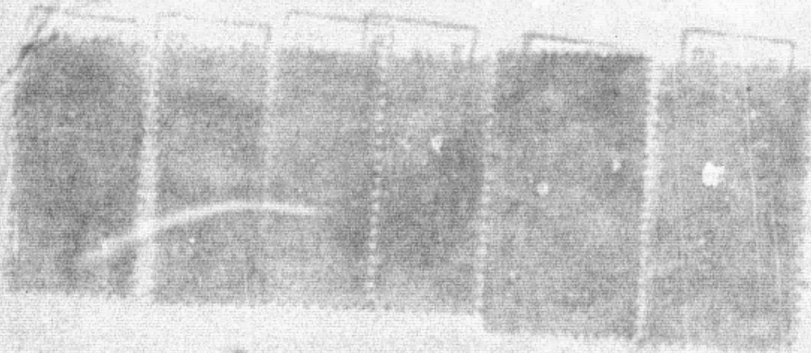




00892

PROCESSO Nº 30029/56

AS PLANTAS E DESENHOS
QUE ULTRAPASSARAM A MEDI-
DA PADRÃO, CONSTANTES DES-
TE PROCESSO, ESTÃO MICRO-
FILMADAS NO MICROFILME DE 35 mm:

FLASH 04	NÚMERO 328
IMAGEM DE <u>492</u> A <u>505</u>	

QUANT. DE DOC. 10

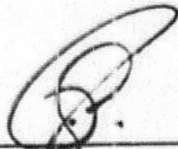
PREPARADOR

PROJETO DE AUMENTO A.R. C. COLOMBO,


Nº 2092 E 2098

30029/56


PROPRIET

CONSTR

DIR. 7-01/56	
2092 E 2098	30029/56
Area do terreno	1.200
Total de	1.200
plano	1.200
Tipos de	1.200
Declar.	1.200

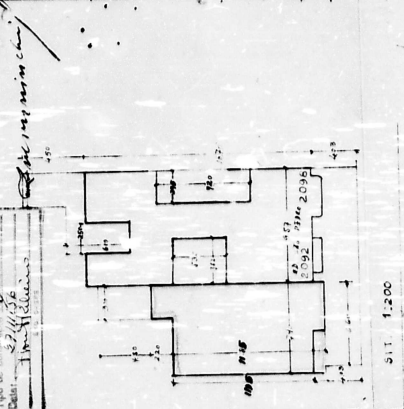


SIT. 1.200

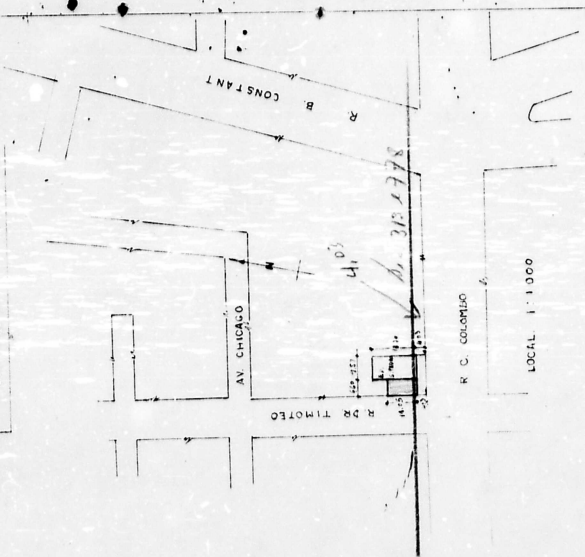

PREFEITURA MUNICIPAL DE PONTO ALEGRE
2MA - LO - UNIDADE DE MICROFILMAGEM
PR. 13320 IN. 30029/56 - 492

Projeto de aumento de área construída de terreno nº 2092 E 2098
Dono: *Roberto Colombo*
Constr: *Roberto Colombo*
Registro - CREA 7893
La. Planos 224

A. CARLITA
PRIST.

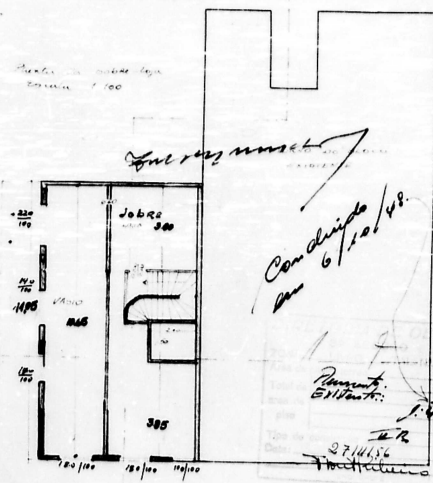



Condição 6/10/48

Assento: 9237
Então: 5239
1.4.5.7
27/4/56
F. H. H. H.

12



16

30029/52

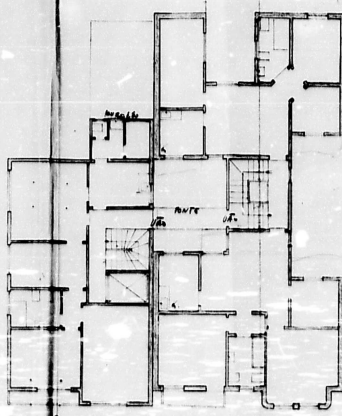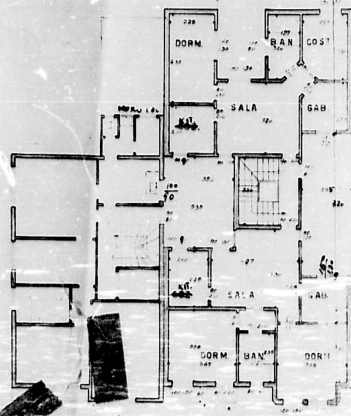

PLANTAS

1:100

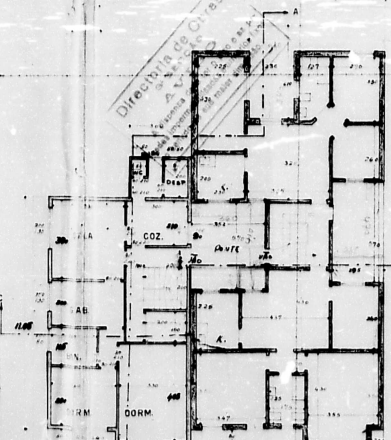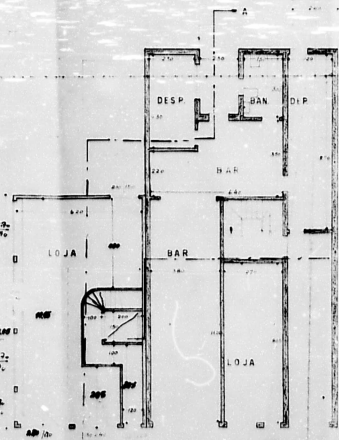

TERMO  PREFEITURA MUNICIPAL DE PORTO ALEGRE
SMA - CD - UNIDADE DE MICROFILMAGEM
PROCESSO Nº 30029/56 - 494

12-AND

1:10

493

22 AND


49 AND

Departamento General de Servicios Administrativos
D. I. D.

será ser instalado um

Observatório Comillean

acidide

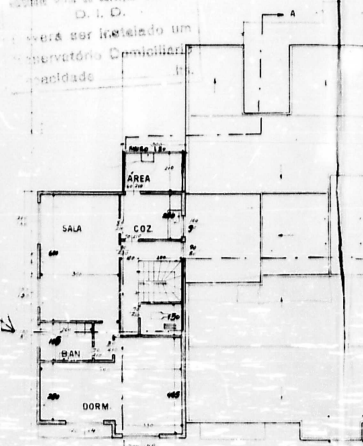

APARTAMENTO, ZELADOR

-APT 9, 244, 008-405-

PROJETO DE AUMENTO À R. C. COL


№ 2092 e 2098

PROPRIET.

CONSTR.

Peter Statika Kintan

Luis V. C. - Asistente - Ry. CREA -
 La. Pinales 234

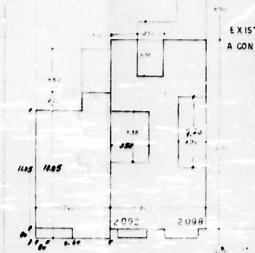

SIT 1:200

DIRE: 1 t 68
ZONA: 9228
Area de: 5340
Total de: 14849
Area de: 14849
plaz: 43
Tipo de: 24830
Date: 14849
AV CHI

APPROVADO
DIRETOR

R. DR. TIMÓTEO



R. C. COLOMBO

 PREFEITURA MUNICIPAL DE
SÃO PAULO - UNIDADE LÉVY
30039/51 -





LOCAL 1-1-200

20

30029/56

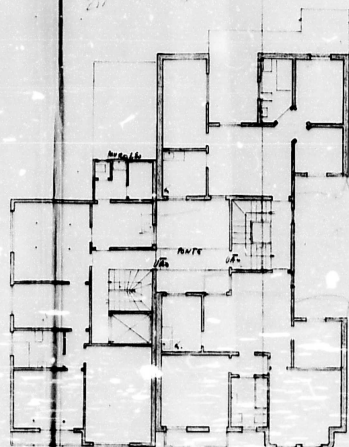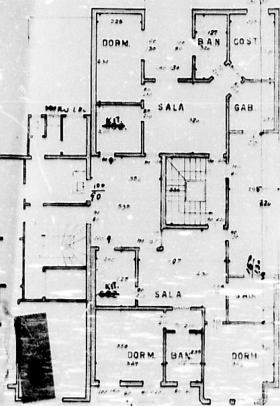

PLANTAS 1:100

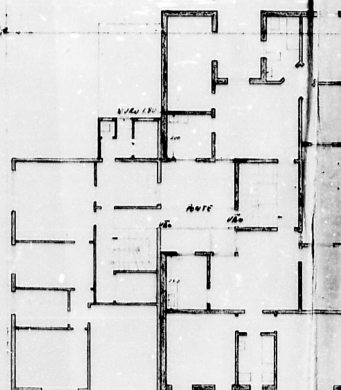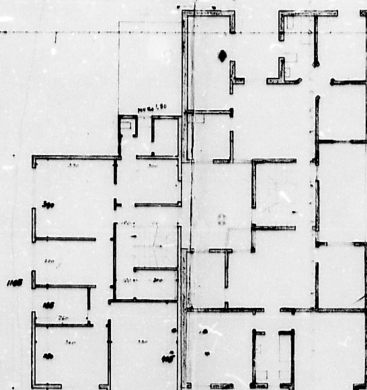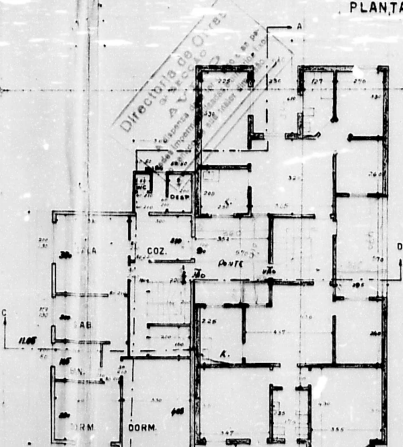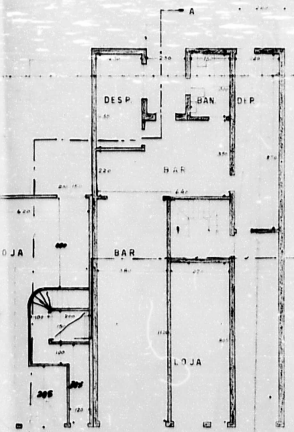

PREFEITURA MUNICIPAL DE PORTO ALEGRE
SMA - CO - UNIDADE DE MANUTENÇÃO
TERREO
PROCESSO Nº 30029/56-494


1ª AND 1:100

493

2ª AND

3ª AND

Unidade Verde de Serviços Administrativos
D. I. D.
será ser instalado um
Observatório Comunitário
na unidade

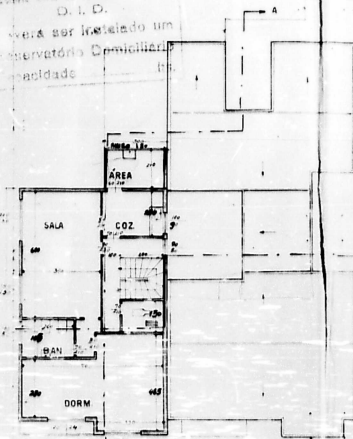

APARTAMENTO 2ELBOR

APTO 2ELBOR - LAR


PROJETO DE AUMENTO ÀR. C. COLOMBO.

Nº 2092 e 2098

PROPRIET: *Peter Kallha Hansen*

CONSTR.

*Imo V. 603 - 12 pontos - R. CARA 4749
LA. Troncos 254*

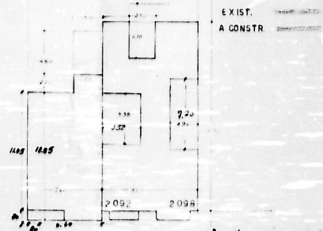

SIT. 1:200

DIRETORIA DE OBRAS
ZONA 1
Área de 9330
Total de 14100
Ex. 14100
Tipo de 14100
Data de 14100
AV. CHICAGO

PROV. ADIC.
14100
14100

R. C. COLOMBO
PREFEITURA MUNICIPAL DE PORTO ALEGRE
1984 - 12 - UNIDADE DE MANUTENÇÃO
PROCESSO Nº 30029/56-495



LOCAL 1:1000

20

24

16



30029/56

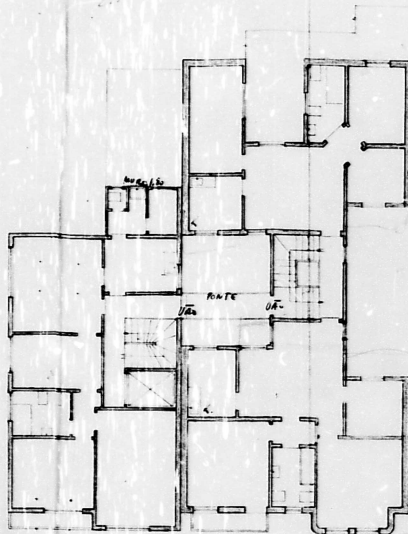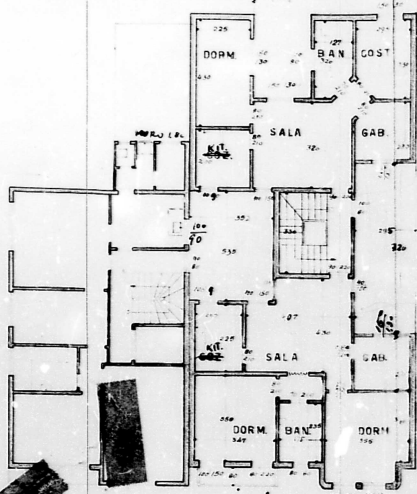

PLANTAS

1:100

QUARTAMENTO, ZELADOR

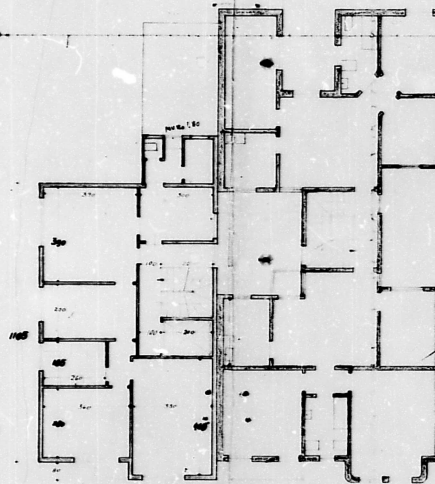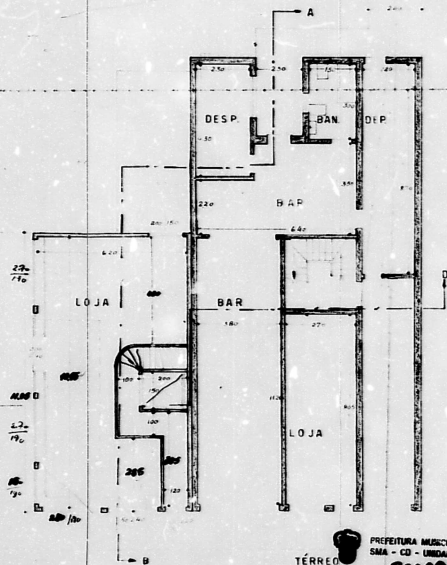

PREFEITURA MUNICIPAL DE PORTO ALEGRE
SMA - CO - UNIDADE DE MANTENIMENTO
PROCESSO Nº 30029/56-494


493

22 AND

Departamento de Serviços Urbanos
D. I. D.

será ser instalado um
reservatório de
capacidade

APARTAMENTO ZELADOR

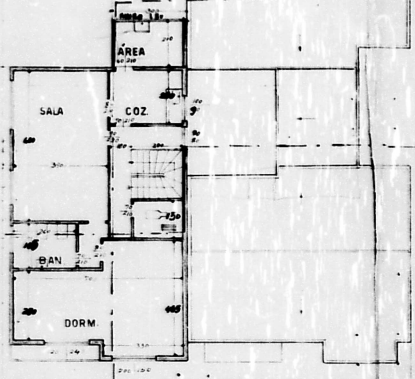

PROJETO DE AUMENTO À R. C COLOMBO,


Nº 2092 e 2098

PROPRIET.

Peter H. H. H. H.



CONSTR.

*João V. B. - Repetido - R. C. AREA 11719
La. Timoteo 234*

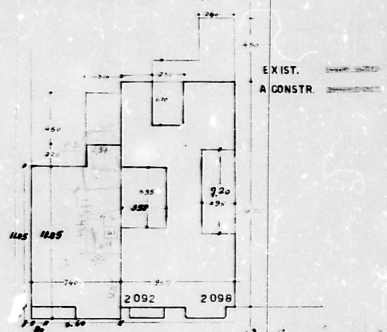


1:100

SIT. 1:200

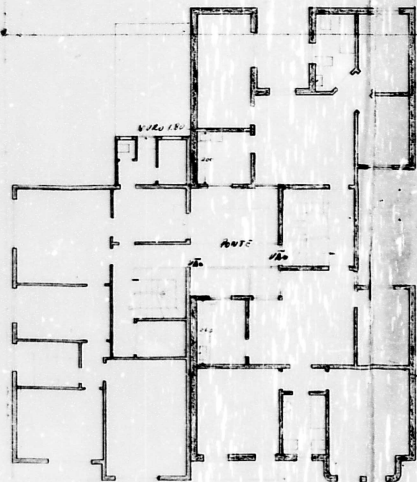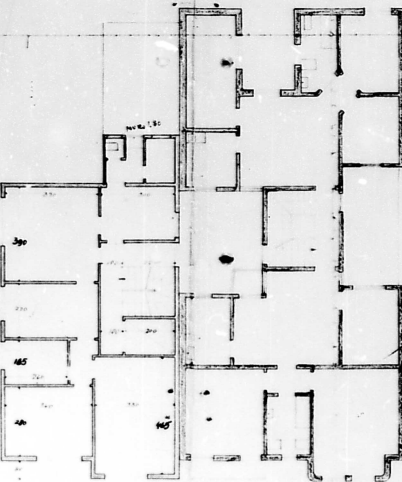

DIRETOR DE OBRAS
ZONA 1
Área de 9320
Total de 7370
Existente 14637
Tipo de 11 B
Data 2/10/50
1100 AV. CHICAGO

PREFEITURA MUNICIPAL DE PORTO ALEGRE
DEPARTAMENTO DE OBRAS
APPROVADO
DIRETOR

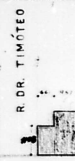

R. C. COLOMBO

PREFEITURA MUNICIPAL DE PORTO ALEGRE
SMA - 10 - UNIDADE DE MICROFILMAGEM
PROCESSO Nº 30029/56 - 495

LOCAL 1:1000


493

2º AND

3º AND


16

20

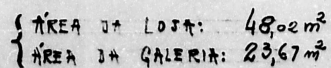

1a

16

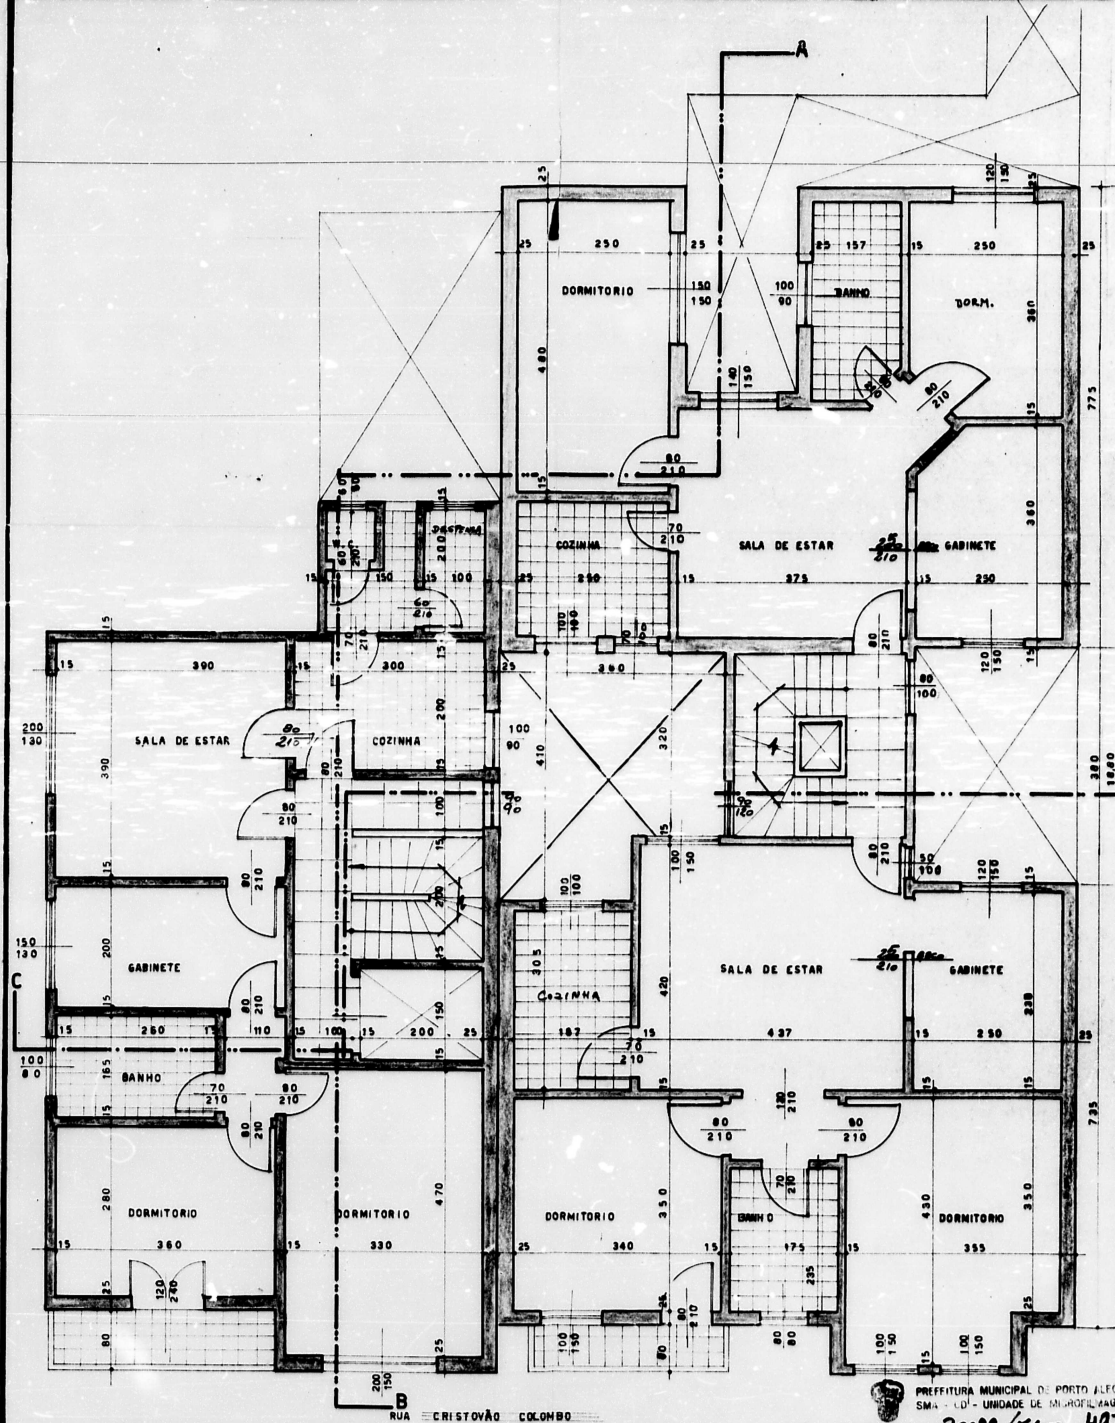

SECRETARIA MUNICIPAL DE OBRAS
PROJETO DE OBRAS

PROJ. DE OBRAS
POM - LINDA TAL. IN
Área de projeto: 28.76 m²
Local de obra: 28.76 m²
Data de obra: 1.4.93
Tipo de construção: D-5
28.76 m²
Eng. Responsável: [Assinatura]

PREFEITURA MUNICIPAL DE PORTO ALEGRE
S.M.O.V.
DIVISÃO DE EDIFICAÇÕES
APROVADO
28.76 m²
DIRETOR

EXISTENTE ☒
CONSTRUIR ☐
DODLIR ☐

ALTERAÇÃO DE PROJETO APROVADO

30029/56

PROP. *Proj. de OBRAS*
CONSTR. *Proj. de OBRAS*
CREA 7893

DES.	VISTO	DATA	ESCALA	NUMERO
<i>Revisão</i>		17/03/93	1:50	A-02

OBRA: AUMENTO DE EDIFICIO
LOCAL: RUA CRISTOVAO COLOMBO NRS 2092 + 2098
PROP: PEDRO ATALIBA KUNK

4º PAV.

2B

PREFEITURA MUNICIPAL DE PORTO ALEGRE
SMA - CD - UNIDADE DE MANTENCAO

30029/56 - 497

16

Nº 2092 e 2098.

EXISTENTE
A CONSTRUIR

PROPR.

Pedro Nóbrega Nóbrega


30029/13

CONSTR.

Três V. 600 - seguinte R. C. Nº 2092


DIRETORIA DE OBRAS
ZONA 1 - LIVRO 1º
Área do pátio, terreno
Total da
área do
pátio
Tipo de construção
Data: 21/11/56
ENG. CHIEFE

PREFEITURA MUNICIPAL
DE PORTO ALEGRE
DIVISÃO DE OBRAS
APROVADO
11/11/56

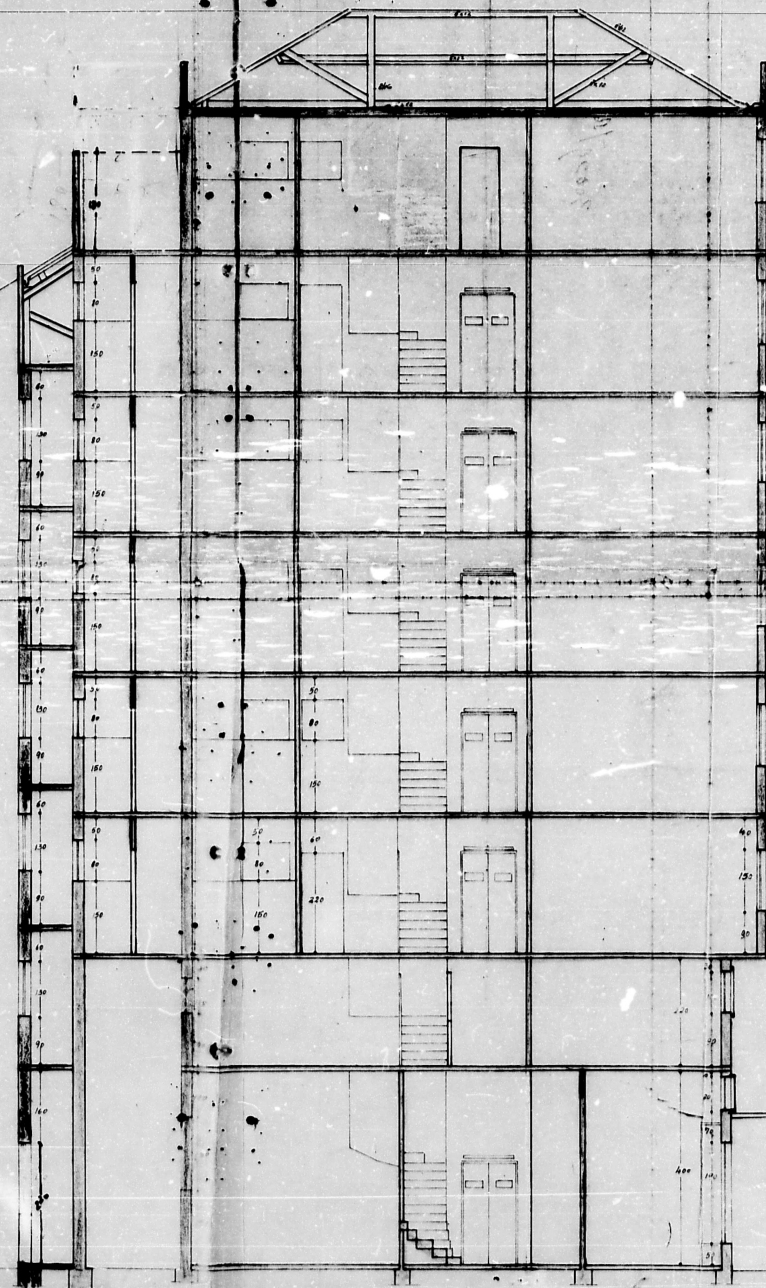

CORTE A-B

ESC. 1:50

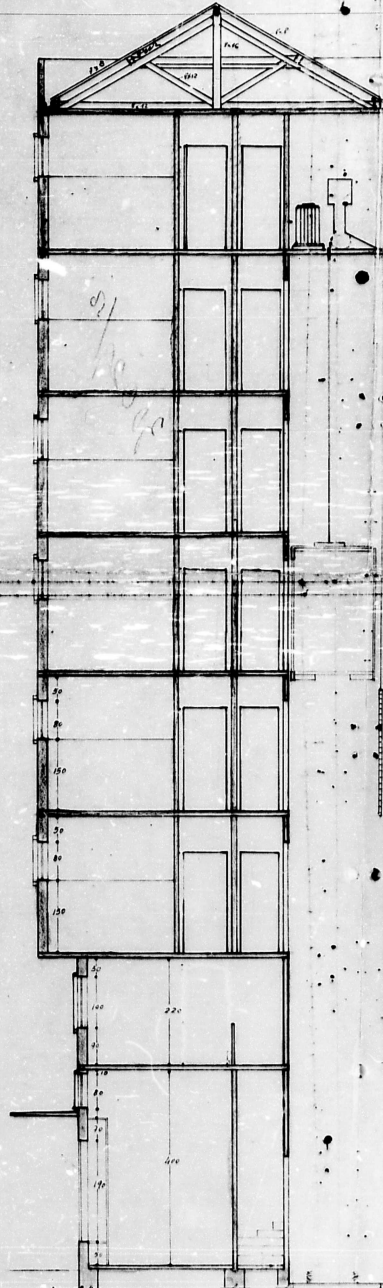

CORTE C-D


PREFEITURA MUNICIPAL DE PORTO ALEGRE
- MA - LD - UNIDADE DE MICROPLANEJAMENTO
PROCESSO Nº 30029/56 - 499

2092 e 2098


PROPR. *Edna Stella Huber*

CONSTR.


*Desenho - Arquiteto R. C. COLOMBO Nº 11793
Gr. Imisto 23/1*

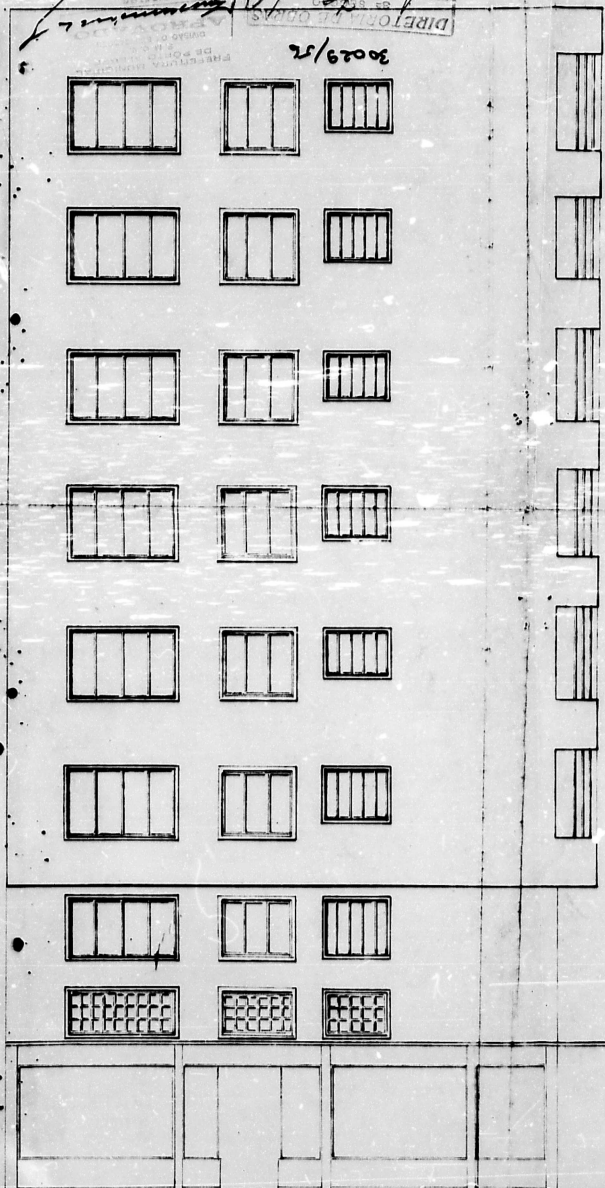

FACHADA R. DR. TIMÓTEO

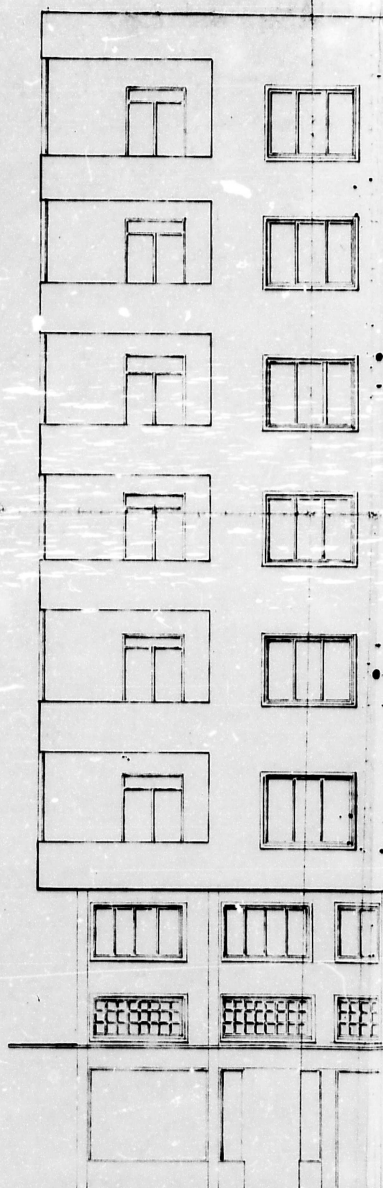

FAC. R. CRISTÓVÃO COLOMBO

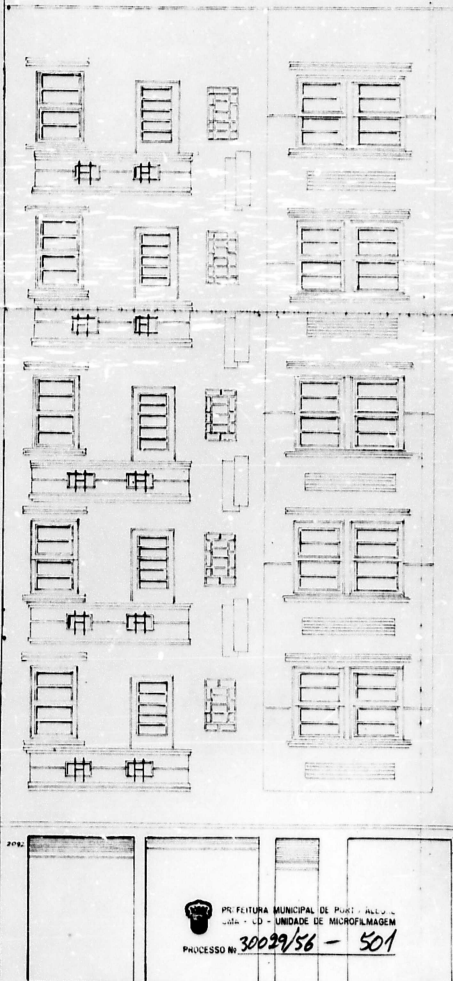

PR. FEITURA MUNICIPAL DE PORT. ALTA
Unidade de MICROFILMAGEM
PROCESSO Nº 30029/56 - 501

6

20

SECRETARIA DE OBRAS
DE EDIFICAÇÃO
30029/56
PEDRO ATALIBA KUNT
Lote 100
Rua V. Longo - esquina da casa 4
n. 1503
Rua Ruiete 221
Rua Cristóvão Colombo exp. 200/1506


PREFEITURA MUNICIPAL
DE PORTO ALEGRE
SECRETARIA
DE OBRAS
DE EDIFICAÇÃO
DEPARTAMENTO
DE PROJETO

[Handwritten signature]
R. B.
15/1/57


GABINETE
MAYORQUE

PREFEITURA MUNICIPAL DE PORTO ALEGRE
SMA - CD - UNIDADE DE MONTAGEM
PROCESSO N. 30029/56 - 503

ILLEGÍVEL

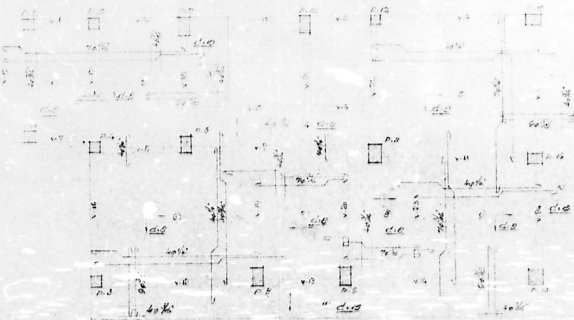

LAGE DO 2º ANDAR

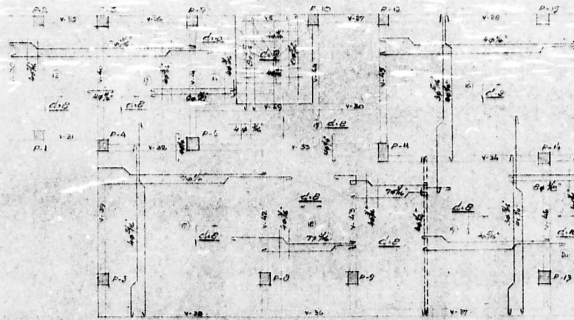

LAGE DO ANDAR TIPO

502

ILLEGÍVEL



LAGE DO PORÃO

	1-2-3	4-5-6	7-8	9-10	11	12
1	20.00	20.00	20.00	20.00	20.00	20.00
2	20.00	20.00	20.00	20.00	20.00	20.00
PREFEITURA MUNICIPAL
SMA - CD - UNIDADE DE
PROCESSO N. 30029/56

16


20

30029/56


ATALEX KORT
 Lang - 14,50 m
 11,15 m
 11,15 m

APPROVADO
 11.15 m

ILLEGÍVEL

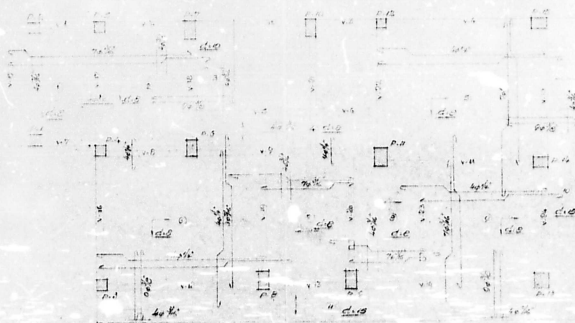


LAGE DO 1º ANDAR

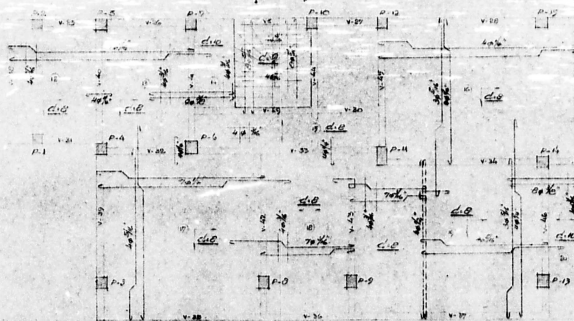

LAGE DO ANDAR TIPO

502

ILLEGÍVEL

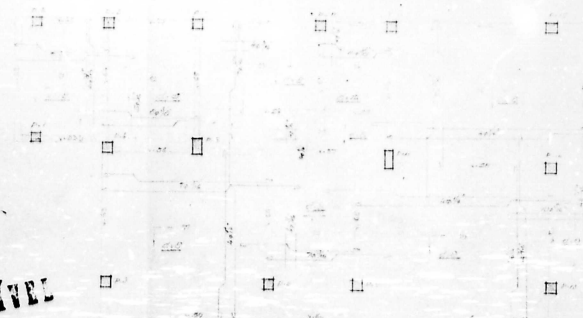

LAGE DO 2º ANDAR

	1-2-3	4-5	6-7	8-9	10-11	12
1	14,50 x 11,15	14,50 x 11,15	14,50 x 11,15	14,50 x 11,15	14,50 x 11,15	14,50 x 11,15
2	14,50 x 11,15	14,50 x 11,15	14,50 x 11,15	14,50 x 11,15	14,50 x 11,15	14,50 x 11,15
3	14,50 x 11,15	14,50 x 11,15	14,50 x 11,15	14,50 x 11,15	14,50 x 11,15	14,50 x 11,15
4	14,50 x 11,15	14,50 x 11,15	14,50 x 11,15	14,50 x 11,15	14,50 x 11,15	14,50 x 11,15
5	14,50 x 11,15	14,50 x 11,15	14,50 x 11,15	14,50 x 11,15	14,50 x 11,15	14,50 x 11,15
6	14,50 x 11,15	14,50 x 11,15	14,50 x 11,15	14,50 x 11,15	14,50 x 11,15	14,50 x 11,15
7	14,50 x 11,15	14,50 x 11,15	14,50 x 11,15	14,50 x 11,15	14,50 x 11,15	14,50 x 11,15
8	14,50 x 11,15	14,50 x 11,15	14,50 x 11,15	14,50 x 11,15	14,50 x 11,15	14,50 x 11,15
9	14,50 x 11,15	14,50 x 11,15	14,50 x 11,15	14,50 x 11,15	14,50 x 11,15	14,50 x 11,15
10	14,50 x 11,15	14,50 x 11,15	14,50 x 11,15	14,50 x 11,15	14,50 x 11,15	14,50 x 11,15
11	14,50 x 11,15	14,50 x 11,15	14,50 x 11,15	14,50 x 11,15	14,50 x 11,15	14,50 x 11,15
12	14,50 x 11,15	14,50 x 11,15	14,50 x 11,15	14,50 x 11,15	14,50 x 11,15	14,50 x 11,15



PREFEITURA MUNICIPAL DE PORTO ALEGRE
 SMA - CD - UNIDADE DE MANUTENÇÃO
 PROCESSO N. 30029/56 - 504

16

20



24

PREFEITURA MUNICIPAL DE PORTO ALEGRE
 SMA - CD - UNIDADE DE MANUTENÇÃO
 PROCESSO N. 30029/56 - 503


Proj.
PREFEITURA DE PORTO ALEGRE
DEPARTAMENTO DE OBRAS
30029/56
PEDRO ATALISA AURY
Exp. 100
Rua V. Beng - requito 24. 2254
nº 1553
obra: na. Truete 22v
Rua Truete 22v exp. de Truete

PREFEITURA MUNICIPAL
DE PORTO ALEGRE
S.M.A.
DIVISÃO DE LICITAÇÕES
APROVADO
[Signature]
RUBRICADO
[Signature]

ILLEGÍVEL

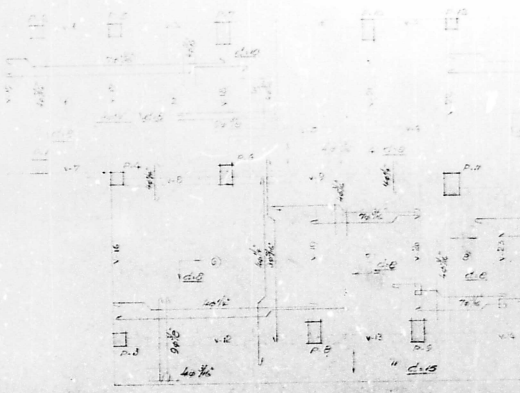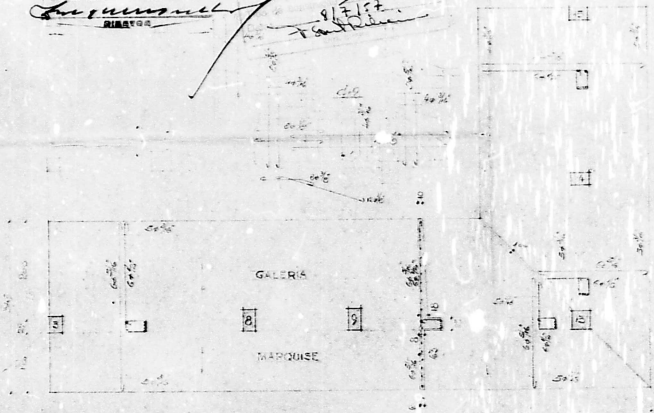


LAGE DO 1º ANDAR

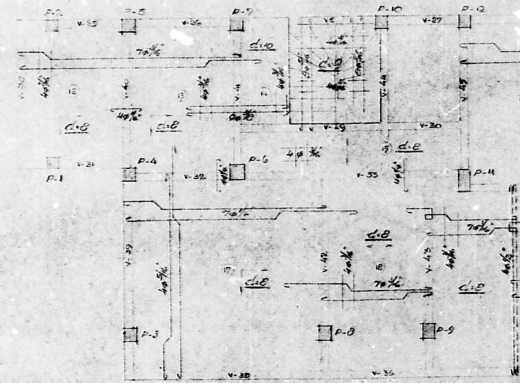


LAGE DO ANDAR TIPO

PREFEITURA MUNICIPAL DE PORTO ALEGRE
SMA - CD - UNIDADE DE MICROFILMAGEM
PROCESSO Nº 30029/56 - 503

502

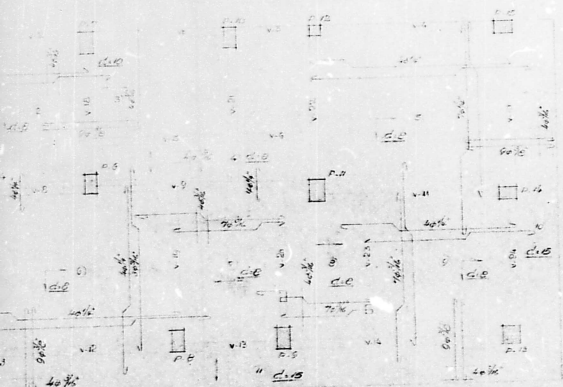


LAGE DO 1º ANDAR

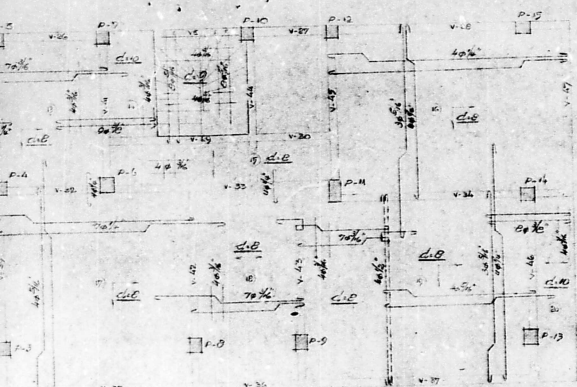

LAGE DO ANDAR TIPO

502

ILLEGÍVEL

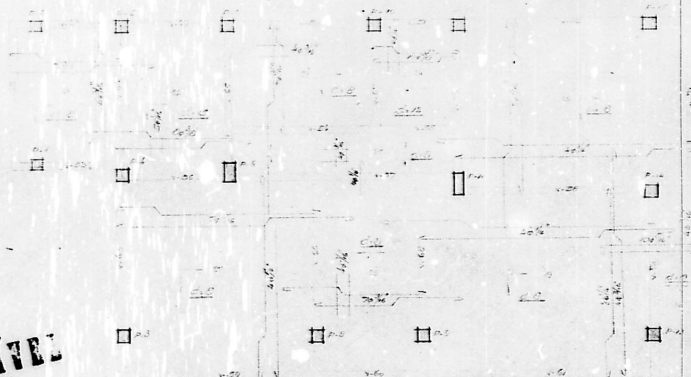

LAGE DO 1º ANDAR

PILARES							
DAV	1-2-3	4-7-10	4-12	6-15	8-9-11	11	12
1	20x20 40%	20x20 40%	20x20 40%	20x20 40%	20x20 40%	20x20 40%	20x20 40%
2	20x20 40%	20x20 40%	20x20 40%	20x20 40%	20x20 40%	20x20 40%	20x20 40%
16

20

