

Ilmo. Snr. Prefeito Municipal

33373
leg
G
D-25
Epilomby

Deferido
1-7-43

COMISSÃO D. E.
Nada tem a opor

[Signature]

[Signature]

MARCOS DOREMANN, proprietário
do prédio sito a Rua Fernandes Vieira n. 609
desejando mandar proceder a Reforma de substituição
de casa mista por alvenaria e
acrescento de muros
vem solicitar a V. S. a necessária licença

O requerente reside à Rua Fernandes Vieira n. 615

Nestes termos

P. deferimento.

Porto Alegre, 2 de Dezembro de 1947

[Signature]

[Stamp]
[Signature]

55
152-63
11-12-47
[Signature]

D.G.O.V.
Protocolo
1947

BRASIL
PREFEITURA
DE
PORTO ALEGRE

PREFEITURA MUNICIPAL
PORTO ALEGRE

Formulário: REPAROS EM PRÉDIO, ETC.

Cart. 2000

5336 922-609

de plantas da semente em 12
de 2 foram indubitavelmente a 2.ª p.
S. J. João proc. 33341-A

9/16.

S. G. UREANISMO
Nada te nos a opôr.

11/16/48

Dr. A. Bel. Diretor Geral













33373/47

(2)

Ilmo Sr. DR. Prefeito Municipal de Porto Alegre

DECLARAÇÃO

MARCOS DORFMAN, abaixo assinado, comunica a V.S. que
confiou ao construtor: MIGUEL CAMBRANO a construção de prédio
de minha propriedade, sito a rua Fernandes Vieira nº 609, nesta
cidade.

Nestes termos,

P. Deferimento.

Porto Alegre, 1 Julho de 1.948



Marcos Dorfman
PROPRIETARIO

Miguel Cambrano
CONSTRUTOR

125

Reconheço verdadeiras as duas firmas
assinadas com a sôla de meu uso.

Day 16.


Em testemunho

da verdade.

Luiz



1830

 




PREFEITURA MUNICIPAL DE PORTO ALEGRE
SMA - COORDENAÇÃO DA DOCUMENTAÇÃO
UNIDADE DE MICROFILMAGEM

AS PLANTAS E DESENHOS
QUE ULTRAPASSARAM A MEDI-
DA PADRÃO, CONSTANTES DÊS
TE PROCESSO, ESTÃO MICRO-
FILMADAS NO FILME DE 35mm:

33373/47

SÉRIE A	NÚMERO 144	
FLASH 4	DATA	
ARQ 1	GAV 3	BOX 3

QUANT. DE DOC.
3

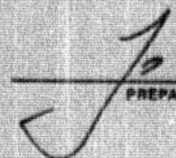
PREPARADOR

VISTO DO CHEFE




AS PLANTAS E DESENHOS
QUE ULTRAPASSARAM A MEDI-
DA PADRÃO, CONSTANTES DES-
TE PROCESSO, ESTÃO MICRO-
FILMADAS NO FILME DE 35mm.


NÚMERO		SÉRIE
VVV		A
DATA		FLASH
		N
BOX	CAV	ORA
3	3	1

ASSINATURA
E

11/05/2002

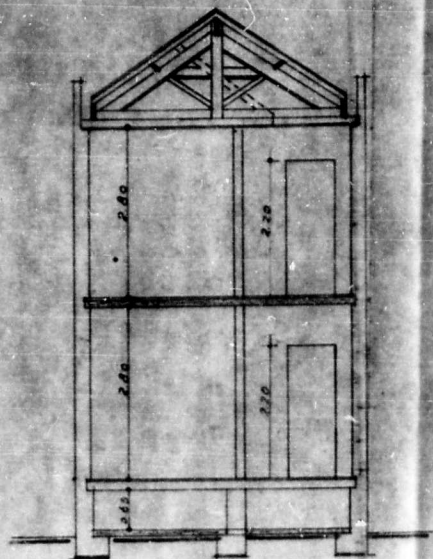

CORTE TRANSVERSAL

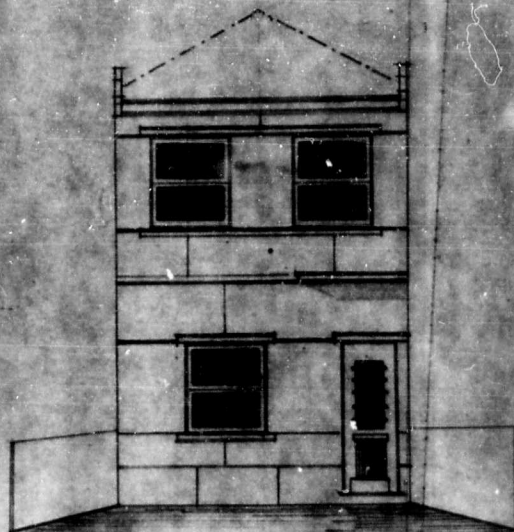


FACHADA

MODIFICAÇÃO DO PROJETO
N.º RECONSTRUÇÃO DO ARÉDIO
MIXTO A RUA FERNANDES VIZIA
N.º 609 EXISTENTE DE PROPRIE-
DADE DO SR. MARCOS
DORTMANN

PROPRIETÁRIO .

CONSTRUTOR .

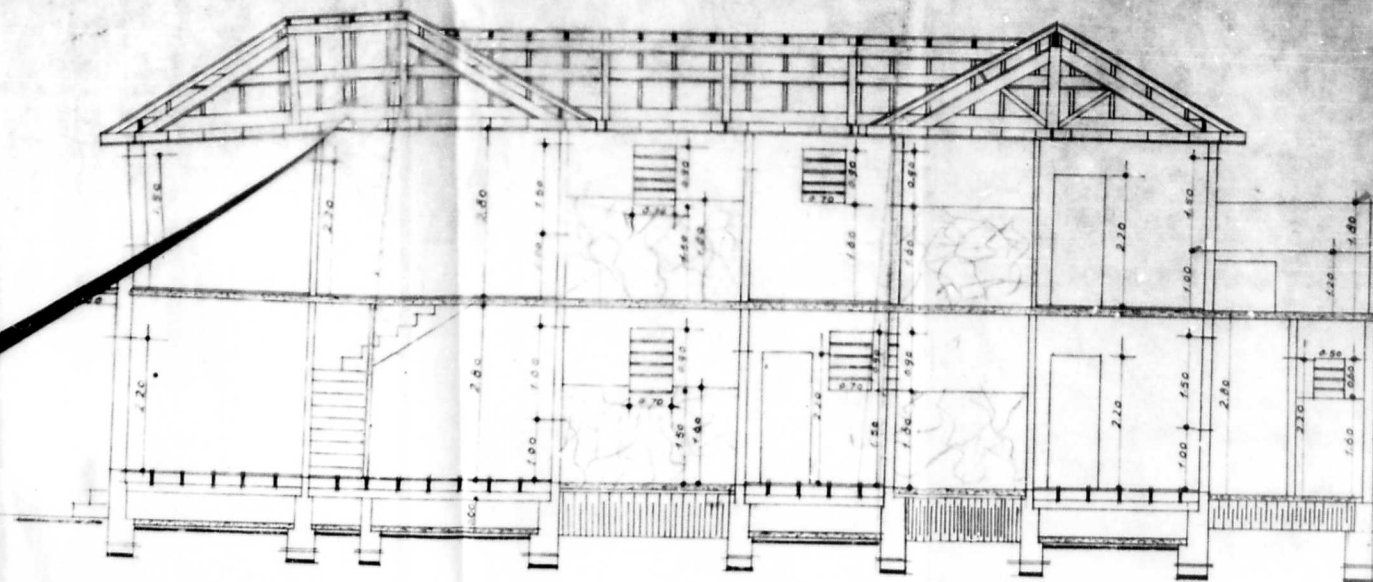

CORTE LONGITUDINAL



Escala 1:50

PROPRIETÁRIO -

CONSTRUCTOR :-



DIRETORIA DE OBRAS
SEÇÃO
ZONA LIVRO TALÃO Nº
VISTO
ÁREA | Data de 2 ter. 1936


33373/47

CONCRETO ARMADO - PREDIO SITO A RUA FERNANDES VIEIRA Nº 609
LAGES DE TIJOLO ARMADO - ESPESSURA 10cm

ESCALA 1:50

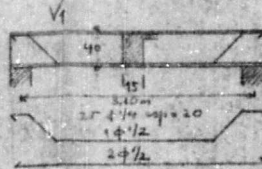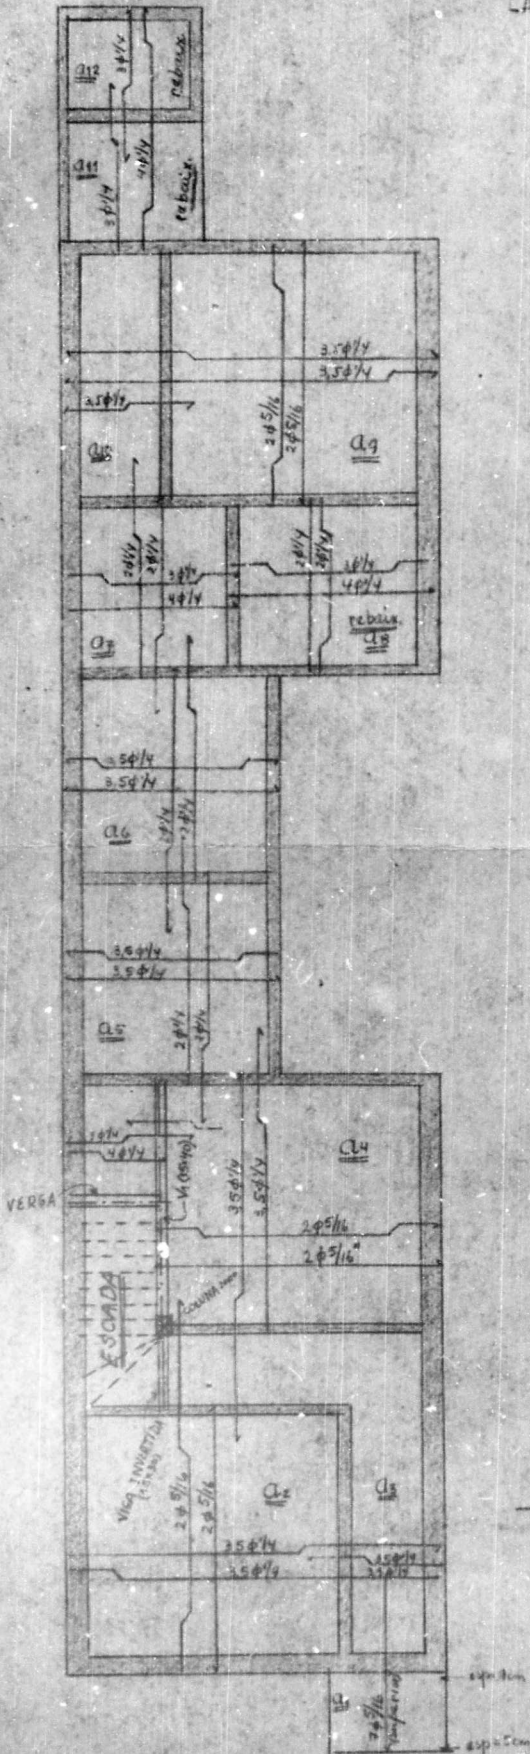


DIRETORIA DE OBRAS
SEÇÃO
ZONA LIVRO Nº 13 TALÃO Nº 68
VISTO


AREA

Data:

DIRETORIA DE OBRAS

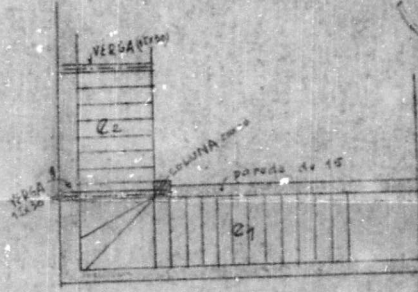


1ª Lança - C2

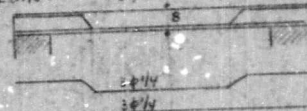


ESCALA 1:20

2ª Lança - C2

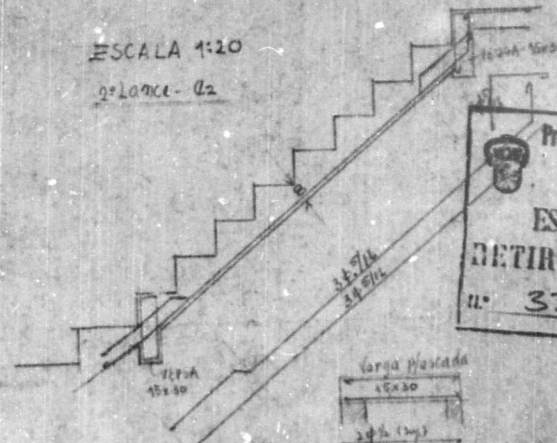

ESTA PLANTA FOI
RETIRADA DO PROJ.
Nº 33373/47
(100%)

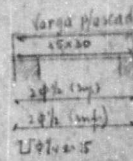

Moisés Collares
CREA 5470
20-11-1978