

18

Ilmo. Sr. Prefeito Municipal

Companhia de Saneamento

30927

Reg.
Ass.
F-61

12 Plantas

Deferido
16.11.48

PUBLICADO

STENO NULMANN

proprietário

do terreno d RUA S. PROFESSOR DULCEN

ao prédio n.º desejando construir, conforme plantas anexas vem pedir
a V. S. a respectiva licença.

O requerente reside a Rua Viçosa de Castro n.º 244

Nestes termos

P. deferimento.

Porto Alegre, 2 de Novembro de 1947

138 130

28.11.47

Dr. N. S. D. S. D.

89239

RECEBIDO
54 NOV 1947

As plantas de esgoto em N.
de 45 foram encaminhadas a
D. G. S. J. pelo proc. 309274

Alb,



S. G. URBANISMO
Nada temos a opor

2411483

A Direção de Esgoto nada
tem a opor quanto
à sua. 25-11-1942

Alb

Nada mais te-
mos a opor, devendo
os seus despachos ir à
D. Gen. Ench.

[Signature]

De arquivar
15-1-48

[Signature]
4. Recita

S. R. Z

81

Para compensação por
fins de pagamento
1947.

Em 20/1/48

[Signature]

S. R. Z

26/1/48

Nada mais temos
a opor.

Em 20/2/48

[Signature]

D. G. S. J.

20-2-48

Alga

A. G. J. de Obras
Por Solicitação


Arquivo 4-8-949

Memorandum de 20/2/48

[Signature]

30927/43
(2)

Ilmo. Snr. Prefeito Municipal de Porto Alegre.

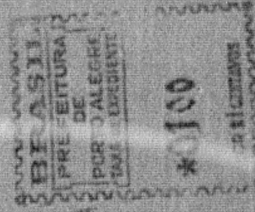

Simão Nudelman abaixo assinado, proprietário do terreno situado na Rua Professor Duplan a 125,07 mts. da Av. Protasio Alves, nesta Capital, declara pela presente, que confiou a execução da obra, cujo processo tomou o número 30.927 ao Engenheiro Civil Ruy H. Bacellar.

Porto Alegre, 20 de Janeiro de 1.948.

Marcos Maltz
Marcos Maltz

P.P. em causa própria de
Simão Nudelman.

4060.

Se acôrdo
Ruy H. Bacellar

Reconheço verdadeiras as duas firmas
assinadas com a data de meu uso.
Dou fé.

Em testemunho *[Signature]* da verdade.



[Signatures and stamps]
4060







AS PLANTAS E DESENHOS
QUE ULTRAPASSARAM A MEDI-
DA PADRÃO, CONSTANTES DES-
TE PROCESSO, ESTÃO MICRO-
FILMADAS NO FILME DE 35mm:

30927/47

SÉRIE A	NÚMERO 143	
FLASH 4	DATA	
ARQ 1	GAV 3	BOX 3

QUANT. DE DOC. 6

PREPARADOR


VISTO DO CHEFE

Arquiteto





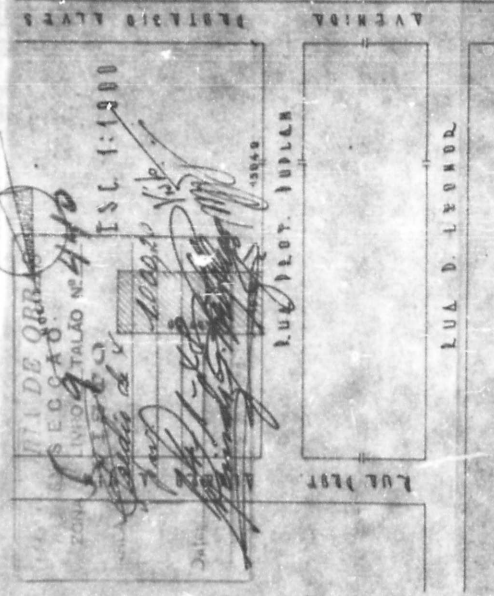

ESTA PLANTA FOI
RETIRADA DO PROJ.
Nº 30927/47
(03 E 43)


ATENÇÃO
Nenhuma alteração para ser
feita na planta de projeto ou
em sua planta baixa sem o
aviso à
DIRETORIA DE CADASTRO

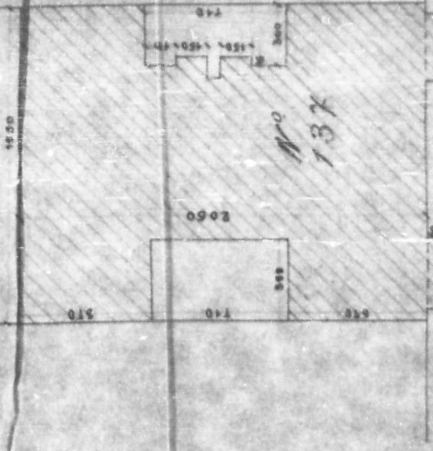

12.11.1947
Planos 4, 10 e 11 do projeto.
Arquiteto

PLANTAS DE SITUAÇÃO

MODIFICAÇÃO DA PLANTA DO
"EDIFÍCIO BONECA"
A SER CONSTRUÍDO NA R. PROF. DUPLAN

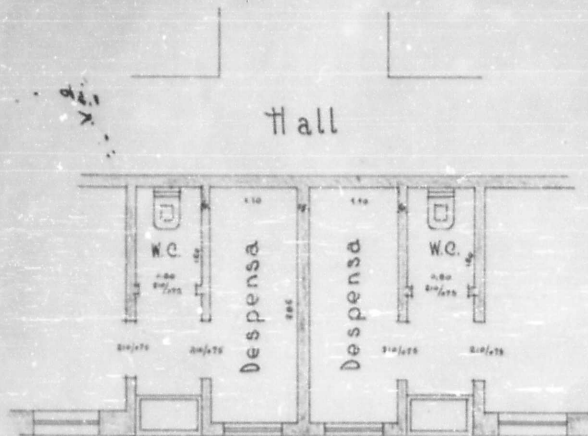

2º, 3º e 4º PAVIMENTOS

ESCALA 1:50

O CONSTRUTOR:


Ruy H. Bacellad
RUY H. BACELLAD

ENGº CIVIL, REG. C.R.E.A. Nº 596

RUA GAL. VASOS ALVES, 316 TEL. 4059

PORTO ALEGRE

SECRETARIA DE OBRAS
SEÇÃO
ZONA LIVRE - TALÃO Nº 440
ÁREA
Data
1.00220
1-1-48
Visto
mpj

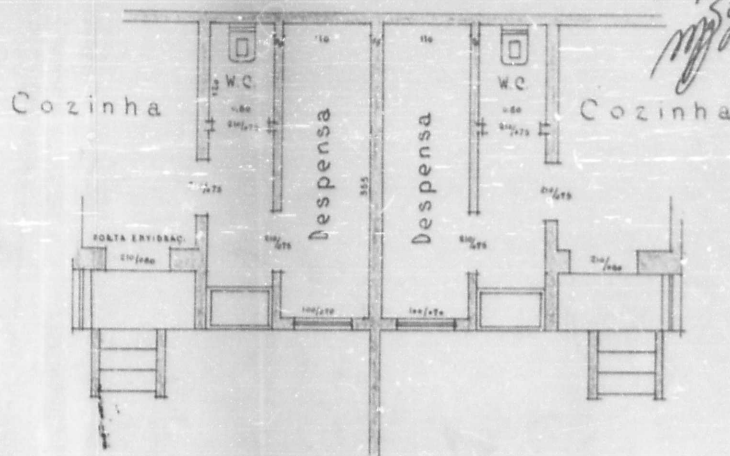

1º PAVIMENTO

UNIDADE DE MICROFILMAGEM
ESTA PLANTA FICOU
RETIRADA DO PROC.
Nº 30927/42
(1948-49)










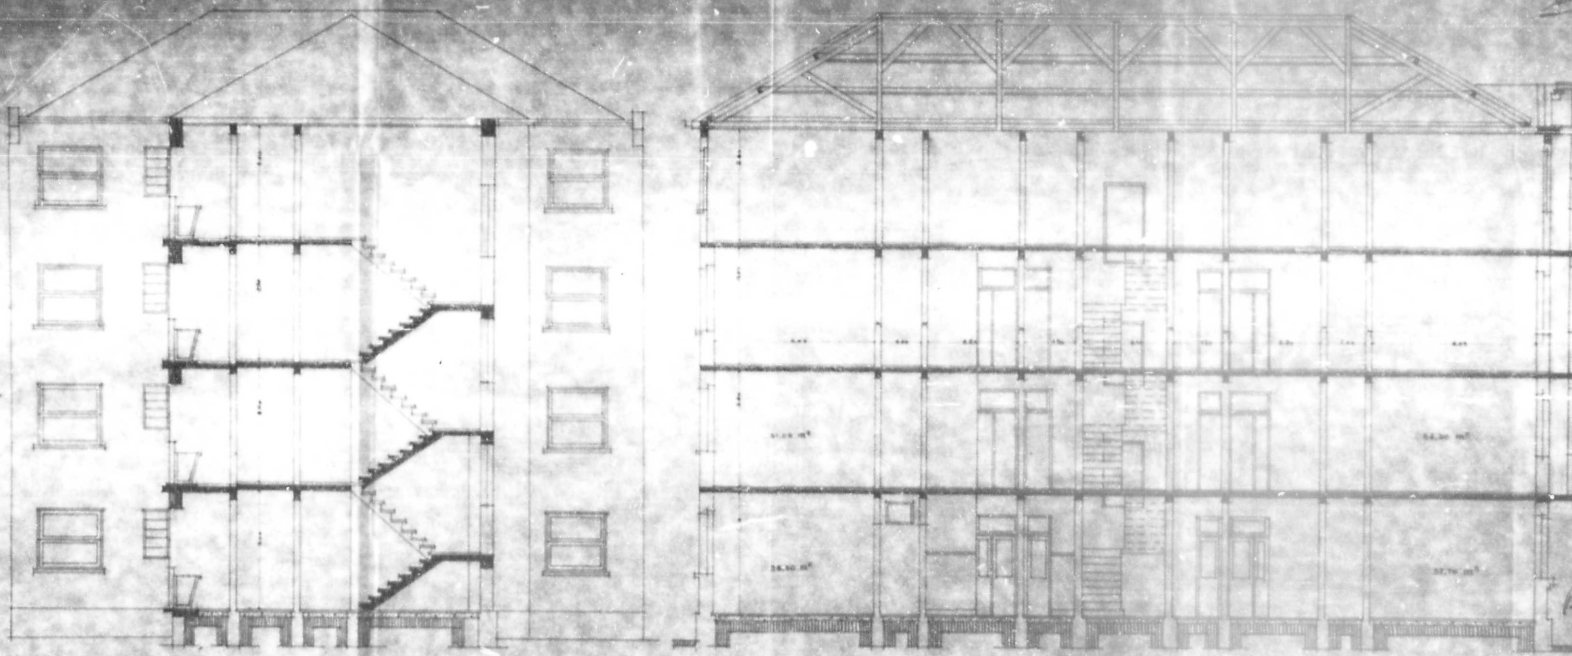

10010

CORTE A-B


ESPALDADO

CORTE C-D


EDIFÍCIO BONICA' RUA ADOLFO DUBLAN

2

ESTA PLANTA F
RETIRADA DO PROC.
30927/97
(SUA 8 ANO.)

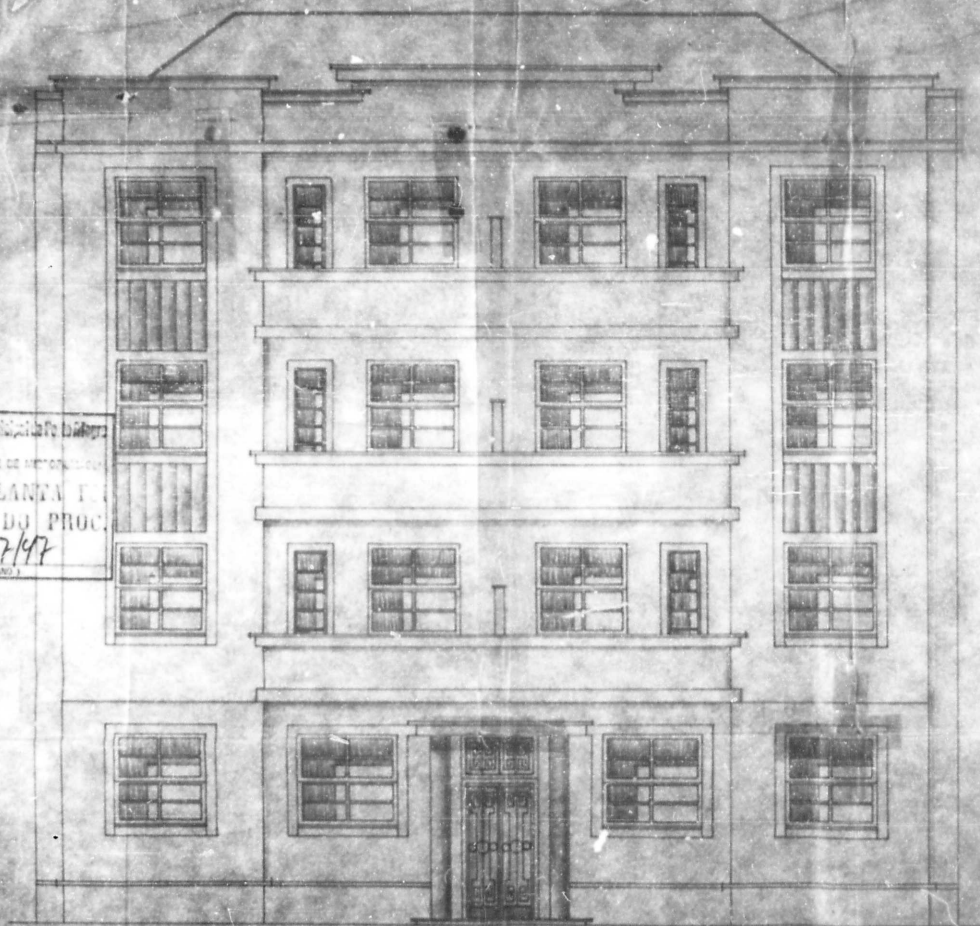

FACHADA

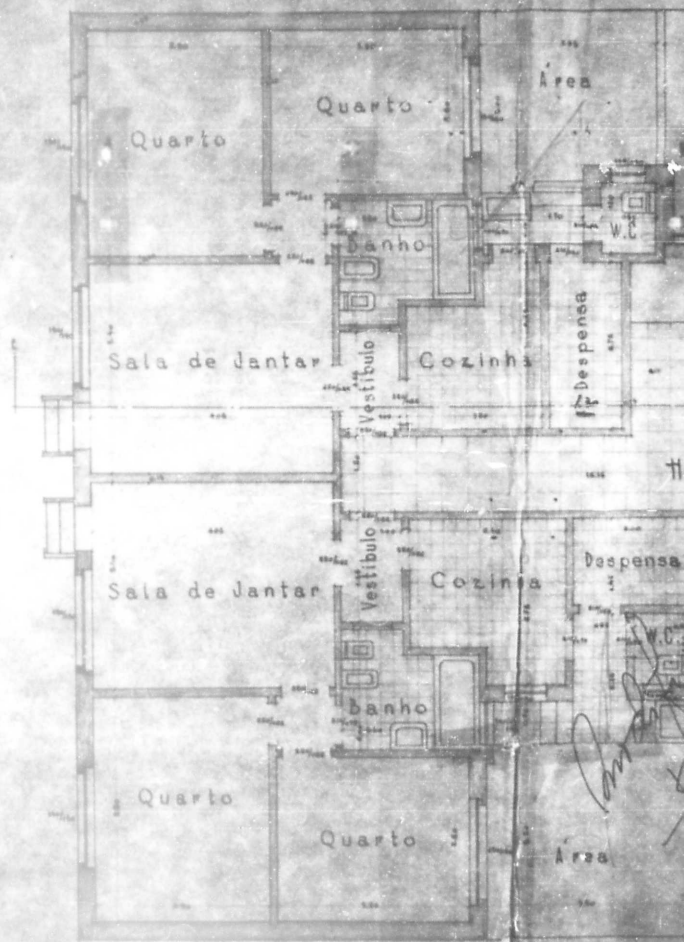











Esc. 1:1000

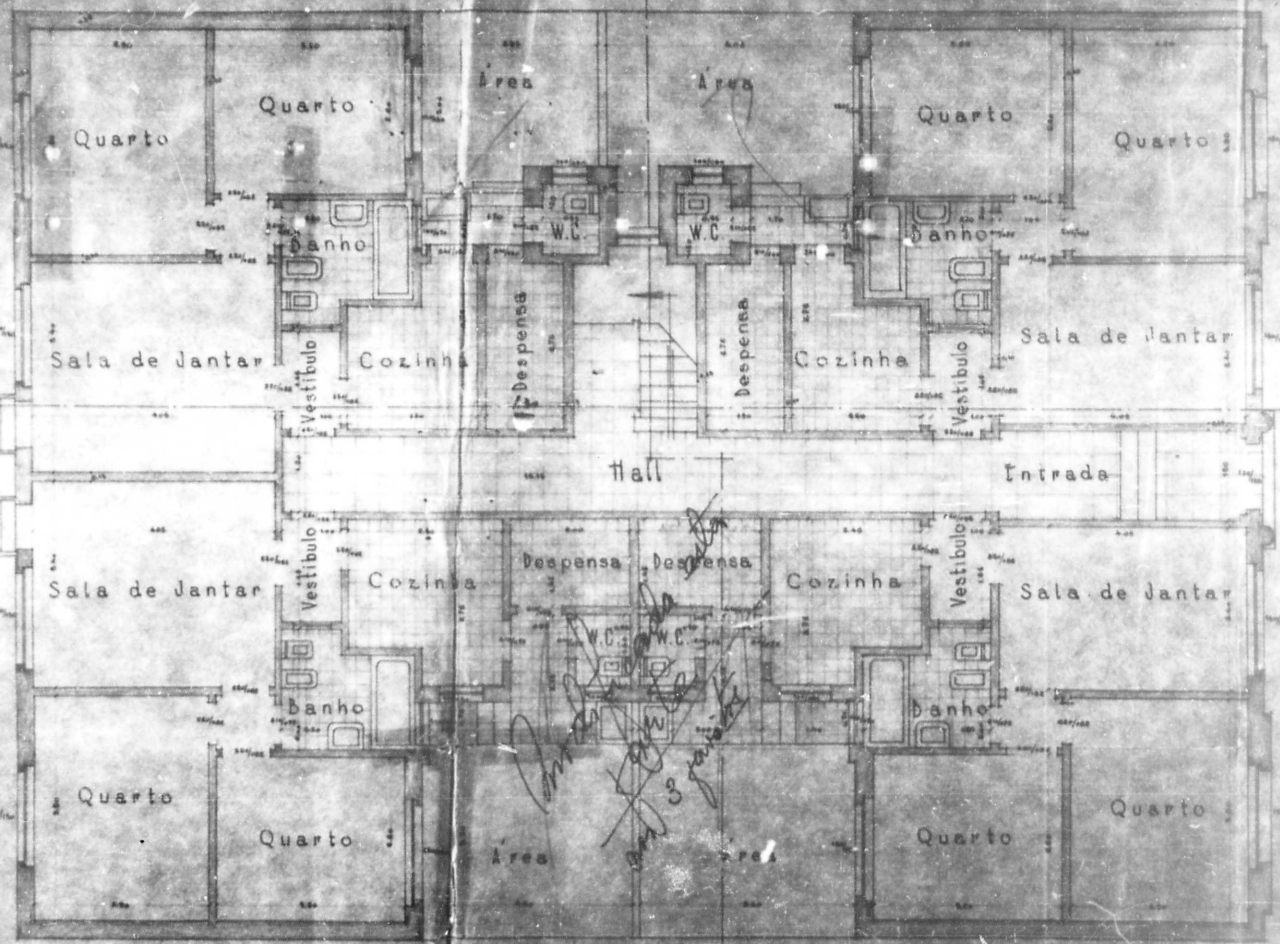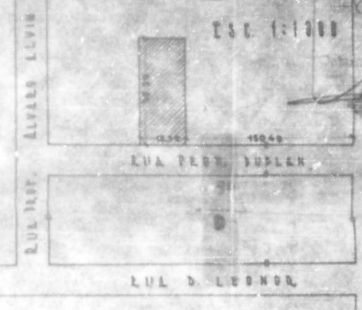

Esc. 1:200

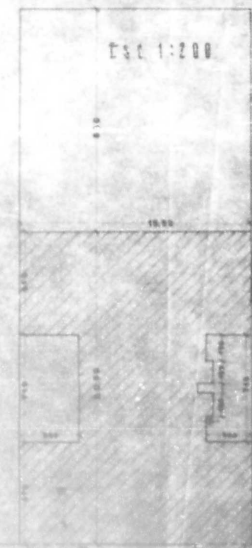

DEPARTAMENTO DE OBRAS
SEÇÃO DE LICENCIAMENTO
ESTA PLANTA FOI
RETIRADA DO PROJ.



EDIFÍCIO BONICA RUA PROF. DUPLAN


ATENÇÃO!


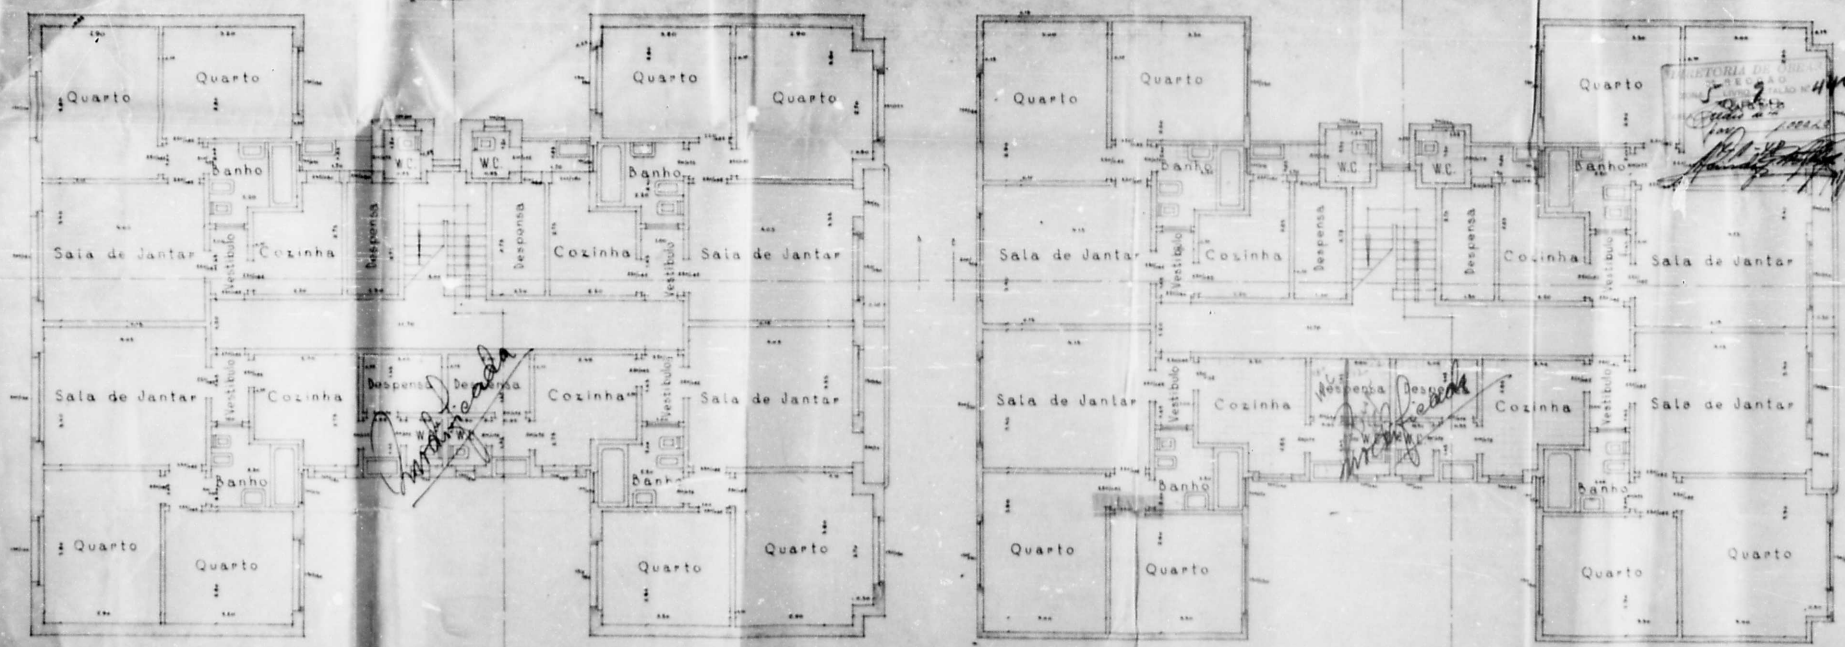

2º e 3º ANDAR

ESCALA 1:50

4º ANDAR

RECEBUE


EDIFÍCIO BONICA RUA PROF. DUPLIN




ATENÇÃO!

Arquiteto

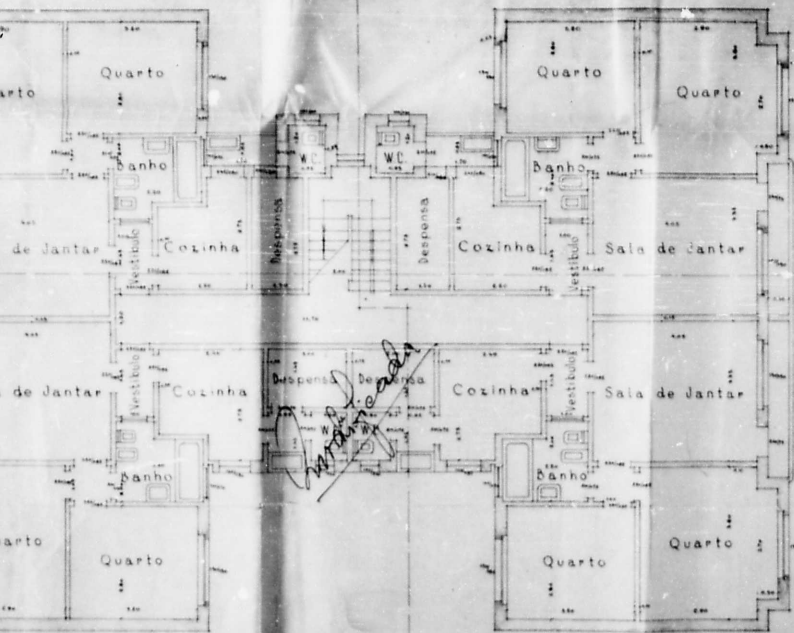

2º PAVIMENTO

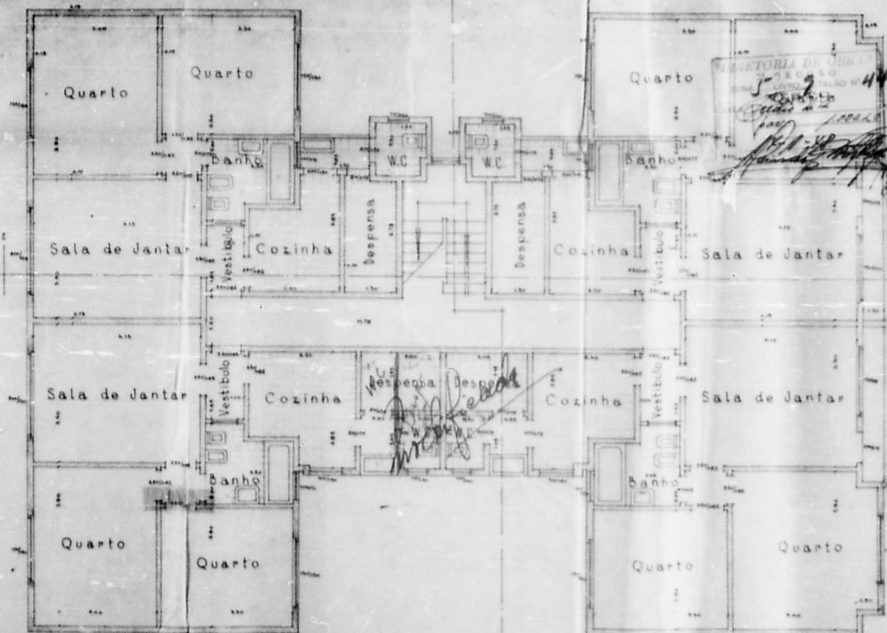


4º PAVIMENTO

ESCALA 1:50

SECRETARIA DE URBANISMO
C.R.T.C. DE CADASTRO
Nº 30927/47
[Handwritten signature]

PROPOSTA DE PROJETO DE OBRAS
ESTA PLANTA É
RETIROADA DO PROJ.
Nº 30927/47
EX. 100

30922/42

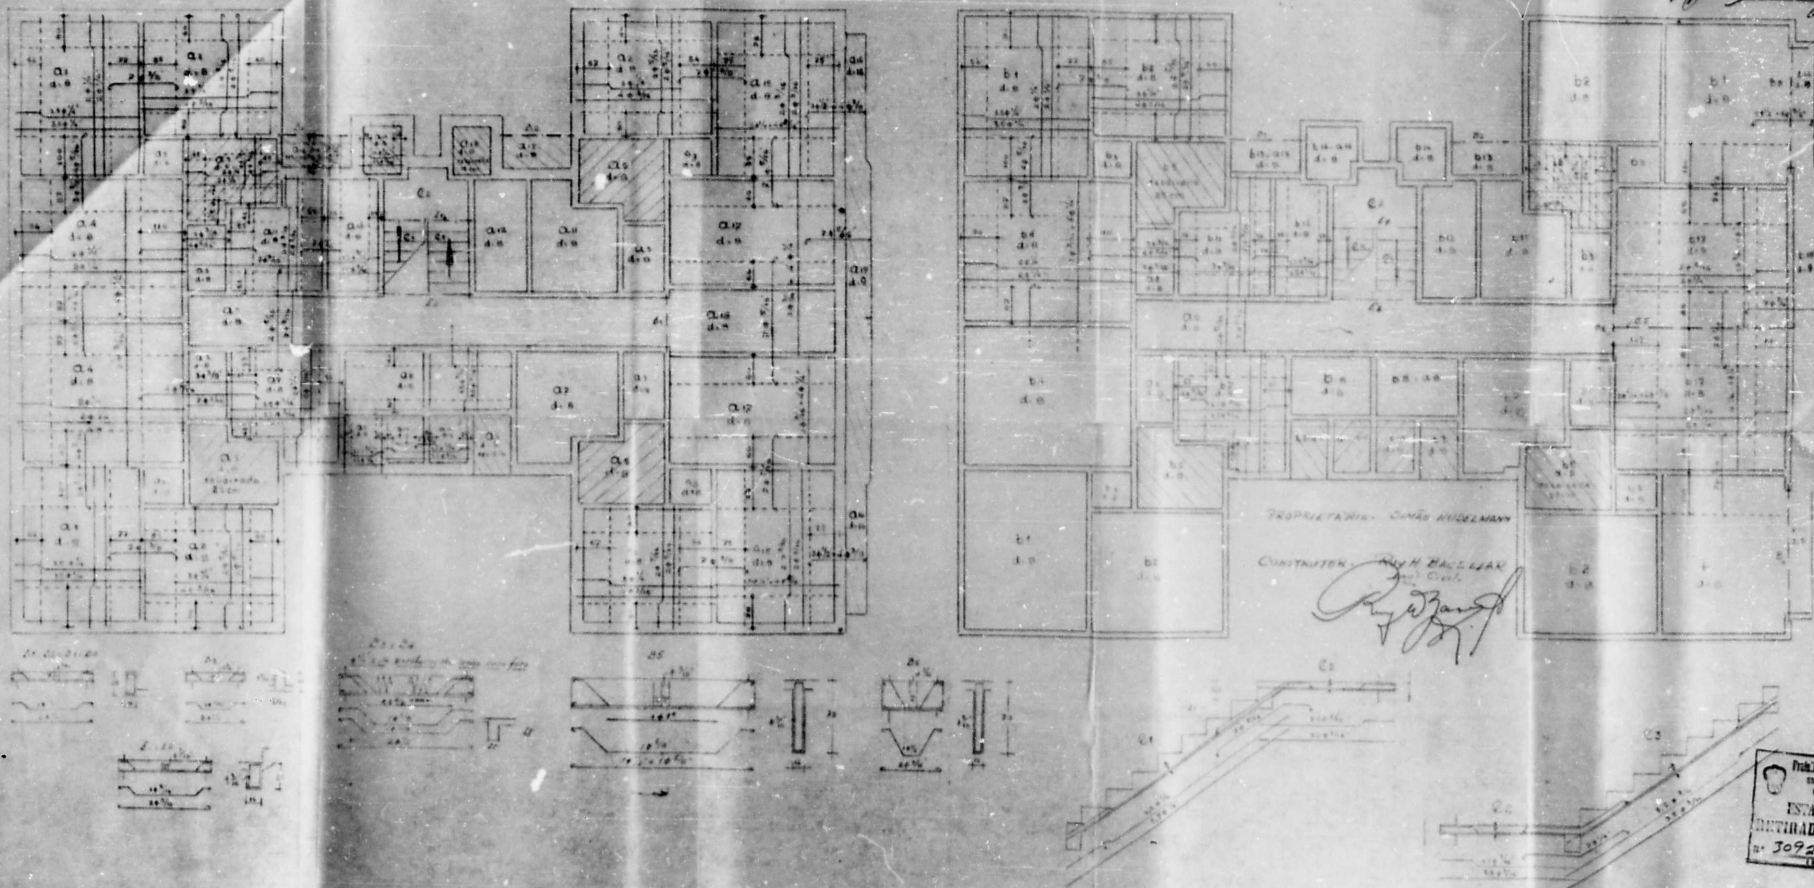




ESTA PL
CONTINUATA L
n. 30922/47
1942

EDIFICIO BONECA RUA DOUT DUDMAN Tijolo armado - Esc. 1:50

30922/47



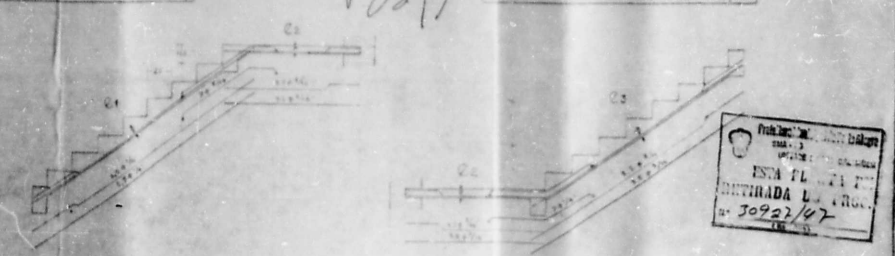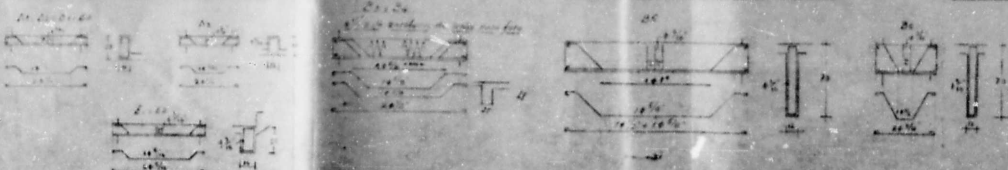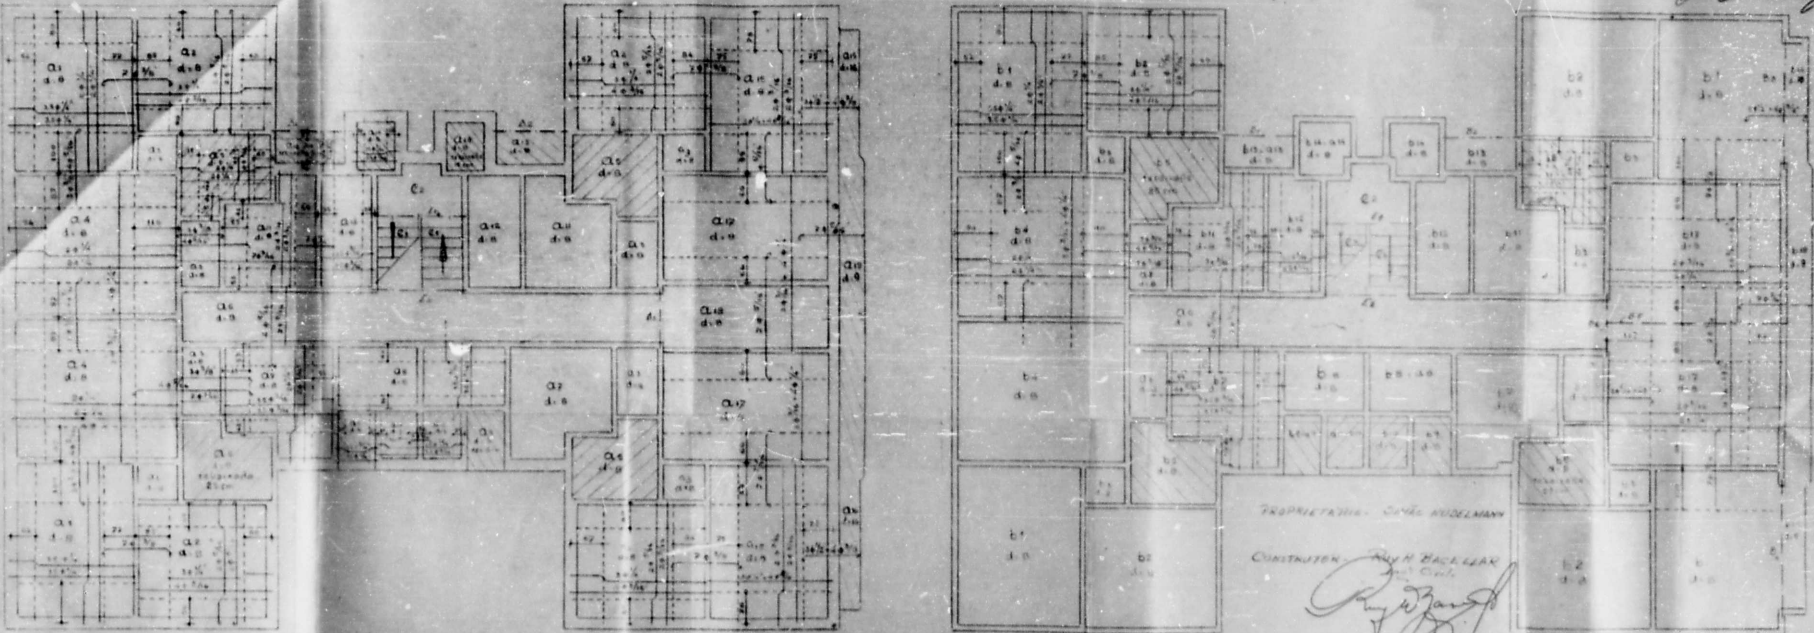

 ESTA PLANTA
 ENTREGADA EM 1947
 Nº 30922/47