

COMPANHIA TELEPHONICA RIO GRANDENSE

CAIXA POSTAL 900

RUA MARECHAL FLORIANO 247

PORTO ALEGRE
BRASIL

Ilmo. Sr.
Dr. Prefeito da Municipalidade de
PORTO ALEGRE

A COMPANHIA TELEFONICA RIO GRANDENSE, por sua

diretor administrador int^o, abaixo assinado, sendo proprietária de um terreno à Rua Felix da Cunha nº 885, e desejando sobre o mesmo construir um prédio para uma Central Automatica, de acôrdo com as plantas juntas, solicita a necessária licença.

Porto Alegre, 6 de setembro de 1946.

G. Smiles
Diretor Administrador Int^o

DECLARAÇÃO

Para todos os efeitos, declaro que o responsável técnico, pelo presente serviço, é o Eng^o Civil, Sr. Hermínio da Silva Lima.

Porto Alegre, 6 de setembro de 1946.

G. Smiles
Diretor Administrador Int^o

Cientes:

Hermínio da Silva Lima
Eng Civil
R. Carlos

9/6.285

9799

R


Reconhecimento de firma e retiro de
Z. Lima e Francisco da
Silva Lima.

Em testemunha da verdade,

Porto Alegre, 6 de setembro de 1946

Assinatura: Francisco da Silva Lima


600.00
R.

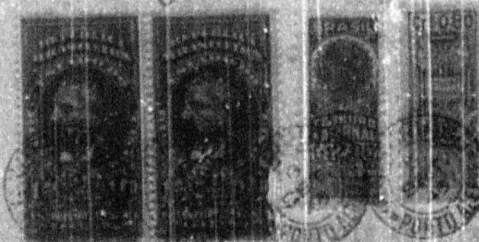

Nada temos a opor
em 10/9/46
Francisco Lima

Nada temos a opor
quanto ao local.
17-9-1946
Almeida

O Alinhamento foi danificado
no local 11/11/46
Julio Aguiar

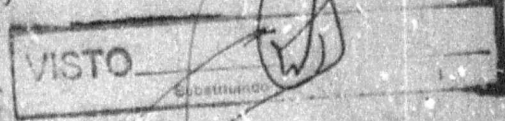

Não há inconveniente em ser concedido
o que requer

27.9.46

De aino
30-9-46
Miguel

A. D. L. O. V.

4/10/46

22991. 46

(2)

A. J. G. Corp.

En

11/9/46

Olga

6V

11-9-46

Com o recibo regu-
lamentar a portu-
do alinhamento deter-
minado pelo Dec. 313 -
foi denunciado
no local, nada
tenho a opor.

13/9/46
F. R.



AS PLANTAS E DESENHOS
QUE ULTRAPASSARAM A MEDI-
DA PADRÃO, CONSTANTES DÊS
TE PROCESSO, ESTÃO MICRO
FILMADAS NO FILME DE 35mm:

22.991/46

SÉRIE A	NÚMERO 128	
FLASH 4	DATA	
ARQ 1	GAV 3	BOX 2

QUANT. DE DOC. 09


PREPARADOR

VISTO DO CHEFE


PROJETO DE UM EDIFÍCIO A SER CONSTRUÍDO A RUA FELIX DA CUNHA Nº 885
PROPRIEDADE DA COMP. TELEFONICA RIO GRANDENSE

CONSTRUCTOR: *Spinnia*
Eng Civil R

Problemas de Saúde de Porto Alegre
SUA-ED
UNIDADE DE MICROFILMAGEM
ESTA PLANTA FOI
RETIRADA DO PROC.
22991/46

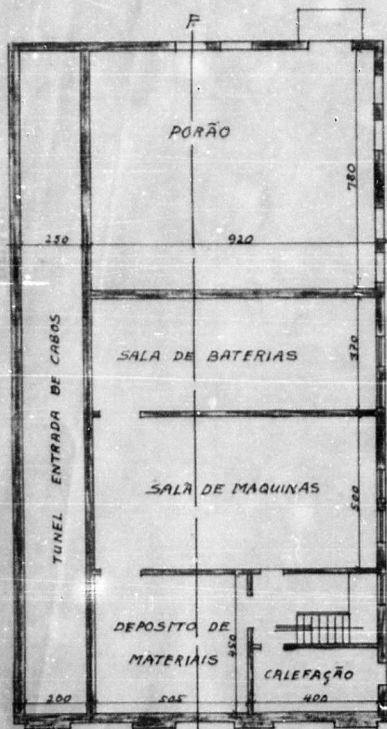

PORÃO
1:100

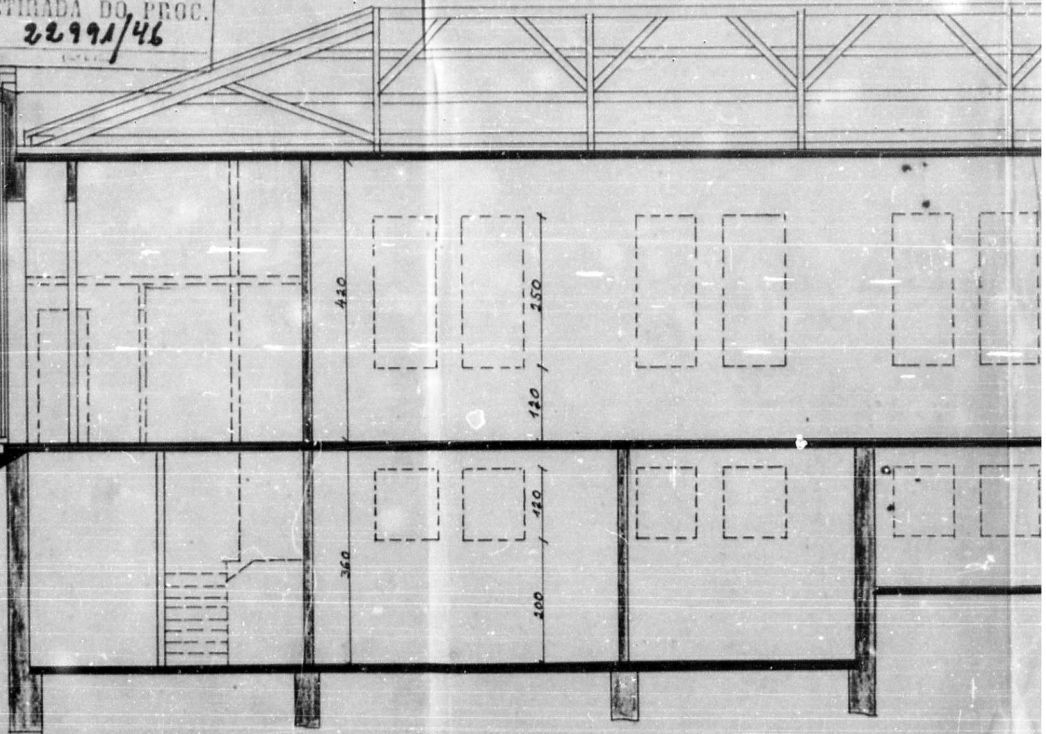


CORTE E-F

1:50

991-46
EDIFÍCIO A SER CONSTRUÍDO A RUA FELIX DA CUNHA Nº 885
DA COMP. TELEFÔNICA RIO GRANDENSE

PROPRIETÁRIO: *M. Lofquist*
CONSTRUTOR: *Engenheiro R. Silva Lima*
Eng Civil R.C. REFORMA

Polícia Municipal de Porto Alegre
CIVIL
UNIDADE DE METROPOLITANIZAÇÃO
ESTA PLANTA FOI
RETRADA DO PROC.
22991/46

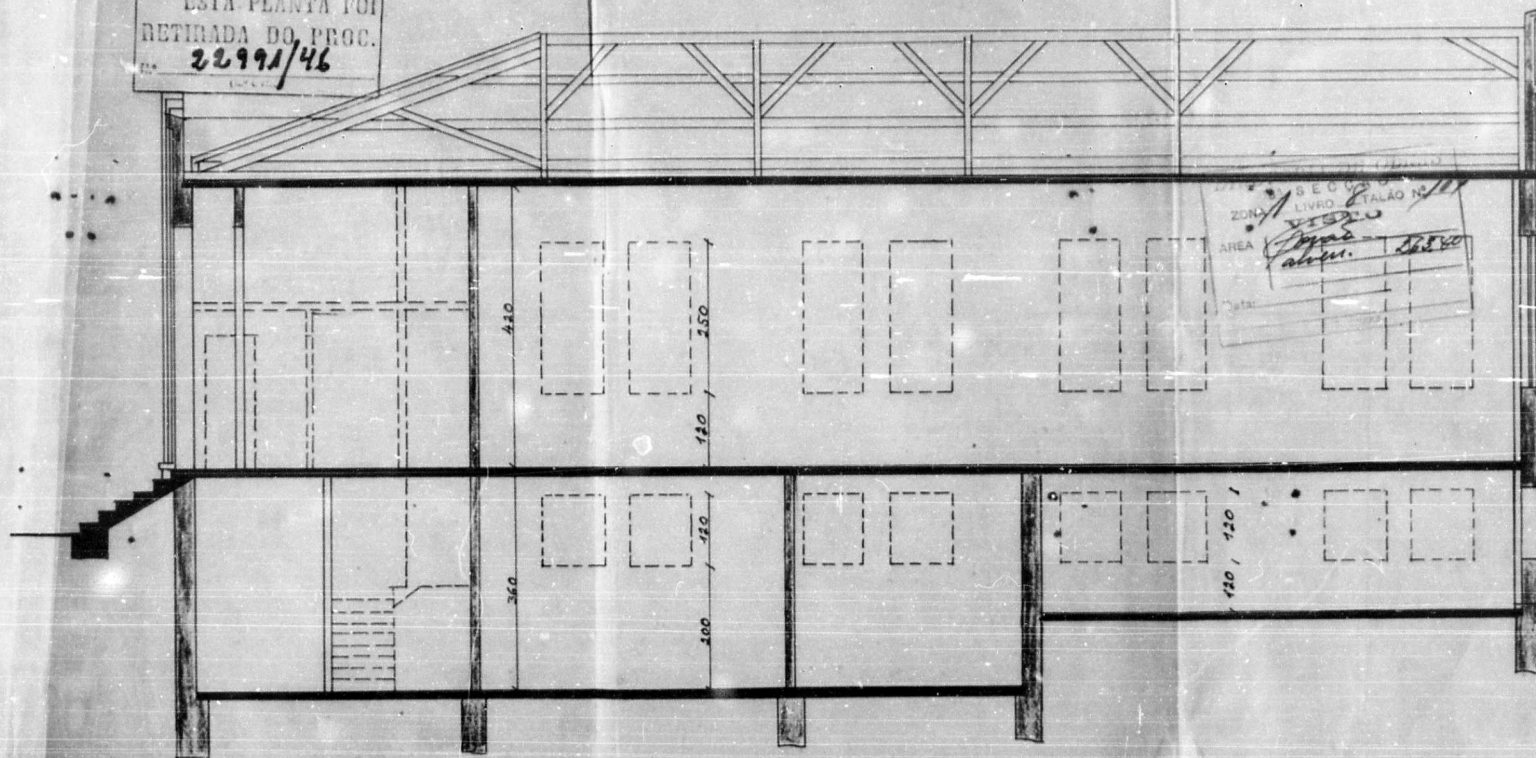



SEÇÃO DE
LIVRO E TALÃO Nº
ZONA
ÁREA
Data:

CORTE E-F
1:50

22991-46

PROJETO DE UM EDIFÍCIO, A SER
CONSTRUIDO A RUA FELIX DA CUNHA
Nº ATUAL Nº 885 - PROPRIEDADE DA
COMP. TELEFONICA RIO GRANDENSE.

SITUAÇÃO

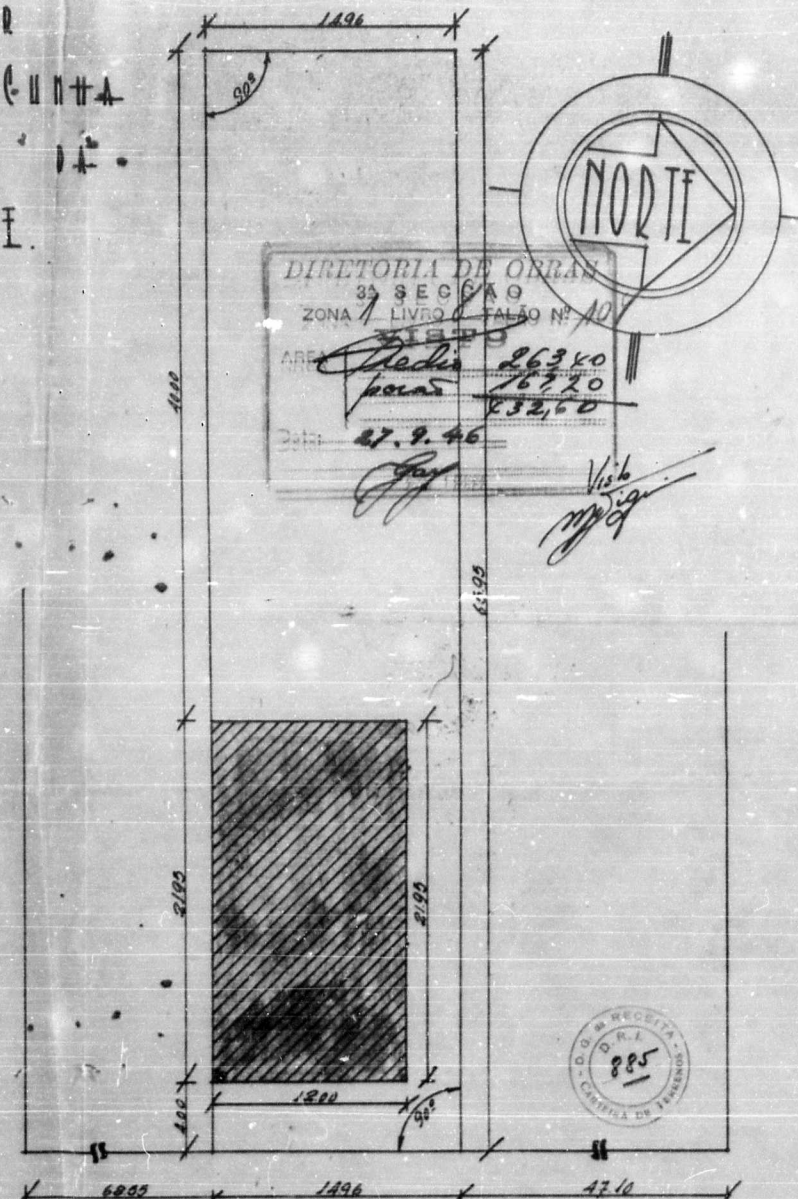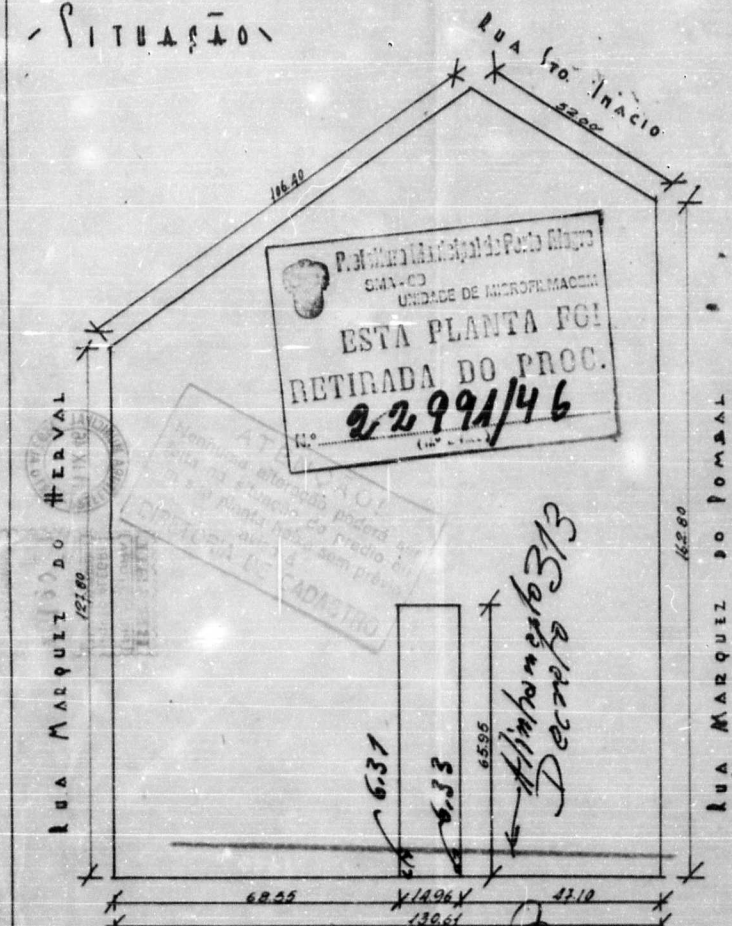

PROPRIETÁRIO: *Luiz* Esc. 1:1.000
CONSTRUTOR: *Antônio de Fátima Lima*
eng. civil R. 1944

Esc. 1:250

22991-46

DIRETORIA DE OBRAS
3ª SEÇÃO
ZONA URBANA
104
22.9.46
Esc. 104


ATENÇÃO!
Esta planta foi retirada do proc.
22991/46

PROPRIETÁRIO: *Reis*
CONSTRUTOR: *Américo de S. Silva*
Eng. Civil R. 104


PROJETO DE UM EDIFÍCIO
Nº 885 - PROPRIEDADE DA

IR CONSTRUÍDO A RUA FELIX DA
COND TELEFONICA RIO GRANDEENSE.


ESTA PLANTA FOI
RETIRADA DO PROC.
22991/46

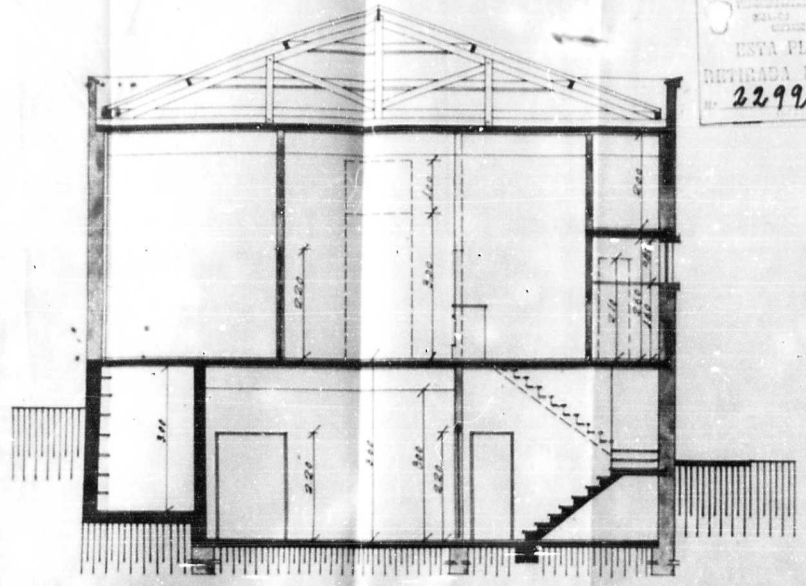


CORTE A-B

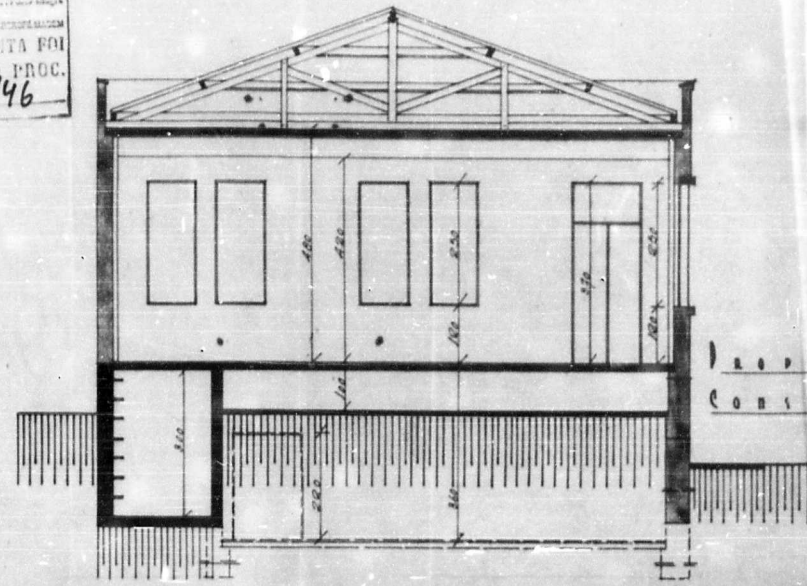

CORTE C-D

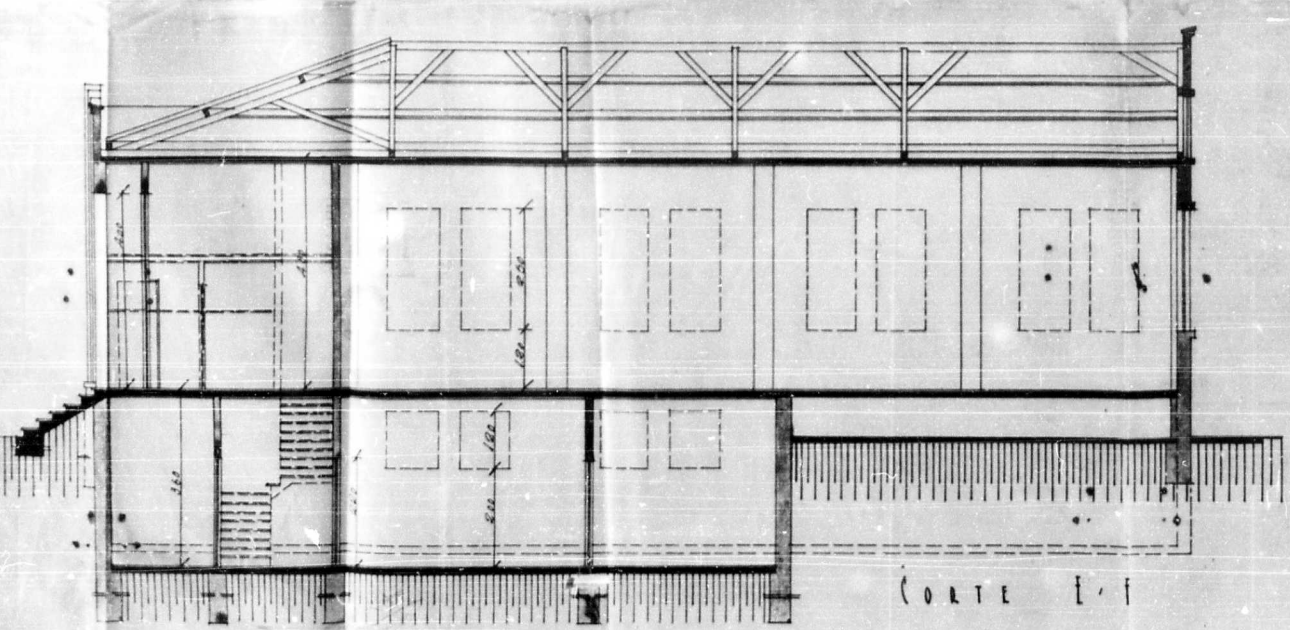

CORTE E-F

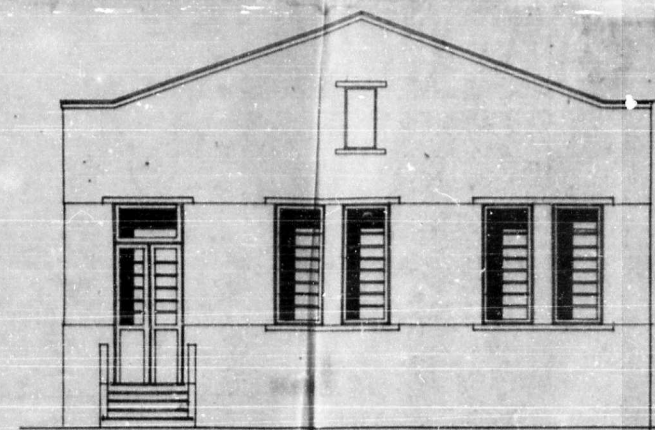


ELEVAÇÃO POSTERIOR




22991-46

PROJETO DE UM EDIFÍCIO, A SER CONSTRUÍDO A RUA FELIX DA CUNHA
NO ATUAL Nº 885 - PROPRIEDADE DA COMP. TELEFONICA RIO GRANDIENSE.


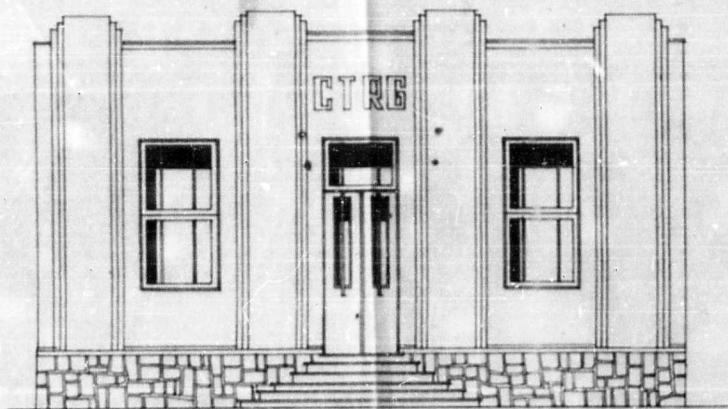


ELEV. A. O.

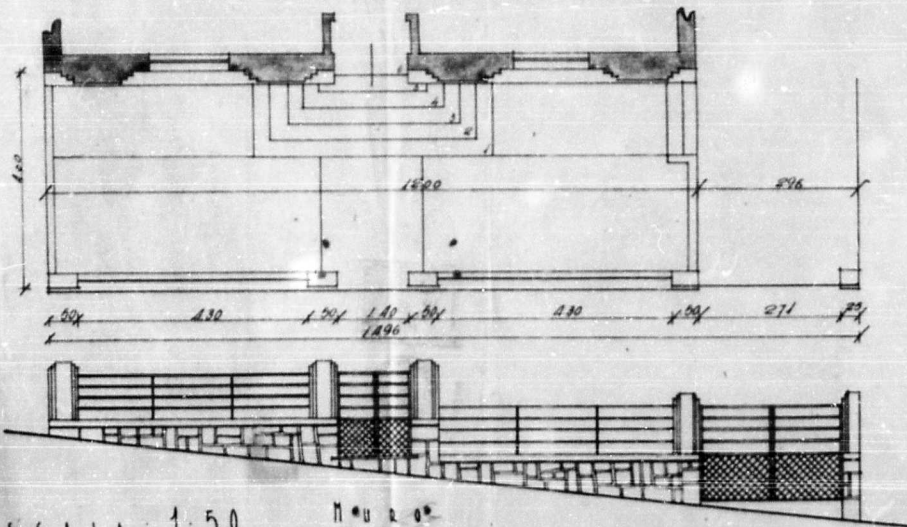


ESCALA 1:50

M. U. 2.º

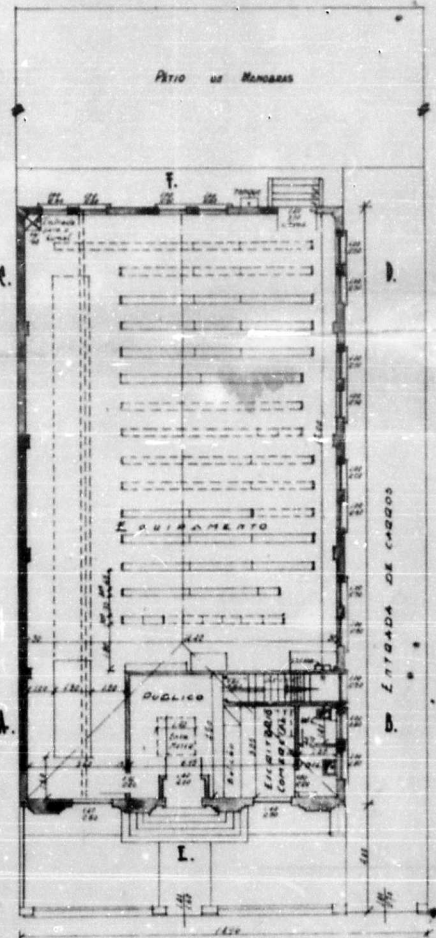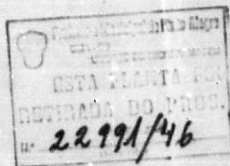

1.º V. TERREO

PROPRIETÁRIO: *Luiz R. de A. Silva*
CONSTRUTOR: *Luiz R. de A. Silva*
Data: 27.9.46
Assinatura: *Luiz R. de A. Silva*

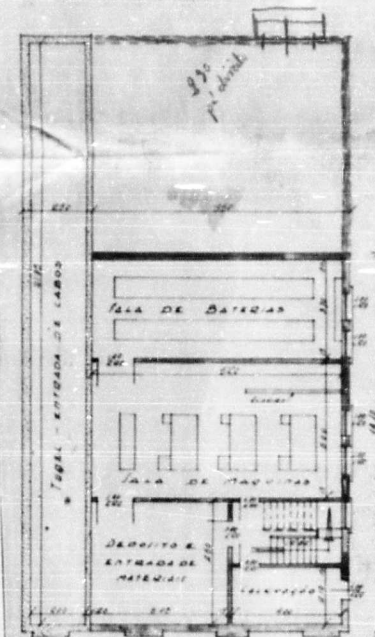

ATENÇÃO
Nenhuma alteração poderá ser feita na situação de planta ou na sua planta sem a aprovação da COMISSÃO DE CADASTRO
ESCALA 1:100