

18

Ilmo. Smr. Prefeito Municipal

ATA DA COMISSÃO DE LICITAÇÃO
Nº 2886

SILVIO B. HORNEISTER, proprietário
do terreno à RUA SCHILER
junto ao prédio nº 139 desejando construir, conforme plantas
anexas vem pedir a V. S. a respectiva licença.



querente reside à Rua Mesquita Nº 139.

Nestes termos

P. deferimento.

Pôrto Alegre, 26 de maio de 1934

Sylvio Barros Horneister

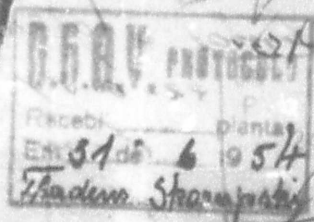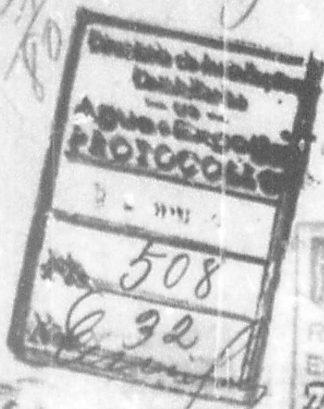

26824/ST

8077/41 - 5/34

A PLANTA DE ESGOTO FICA

NA D.I.D.

28850 Em 29/6/54

De acordo
10/6/54

17 De acordo com a ofício
quanto a sua Schiller
no trecho em causa

desse modo conforme plantas

19-6-54
V. M. M. 2.

2. D. URBANISMO
data temo a opôr.

11-6-54









Nada mais

 

construção
22087

Ilmo Sr. Dr. Prefeito Municipal

22087/54
02887

DECLARAÇÃO

SILVIO B. HOFMEISTER, abaixo assinado,
proprietário do terreno, sito a rua Schiller jto.
comunica a V.S., que confiou ao Engenheiro Civil
JORGE MARTINS DOS SANTOS, a construção de Edifício
no mesmo.

Silvio Barros Hofmeister
PROPRIETÁRIO


Jorge Martins dos Santos
ENGENHEIRO CIVIL

Reconheço verdadeira a *assinatura*
assinatura de Silvio B. Hofmeister
e Jorge Martins dos Santos

Em testemunho da verdade,
Porto Alegre, *16 de* *junho* de 19 *54*

Jorge Martins dos Santos

Certo 13,40

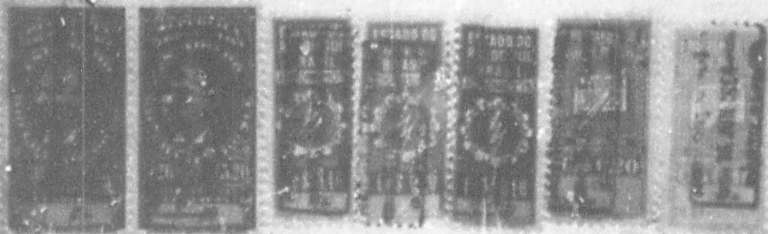





22087/54 02888

MEMORIAL DESCRITIVO DO PRÉDIO A SER CONSTRUÍDO A

SCHILER JUNTO AO Nº 139, DE PROPRIEDADE DO SR. SYLVIO
BARROS HOFMEISTER.

- a) Estrutura de Concreto Armado.
- b) Pintura comum
- c) Acabamento comum.

Porto Alegre, 8 de junho de 1954

Sylvio Barros Hofmeister

fr. chaitz 5/55
ENGENHEIRO












BRIGADA MILITAR DO ESTADO DO RIO GRANDE DO SUL

Corpo de Bombeiros

Departamento Técnico

02889

22087/54

VISTO:

Ficha nº 122

Capitão Andréia
p/mt.

EXIGÊNCIAS

O Departamento Técnico atende ao que requereu Silvio Barros ~~engenheiro~~ proprietário do prédio, escritório a Rua Schiller, junto ao nº 139, da seguinte parecer sobre a instalação preventiva contra incêndio a ser feita de acordo com a legislação em vigor.

- 1º - um Reservatório com capacidade para 20000 litros, localizado acima do último pavimento;
- 2º - um Reservatório inferior com capacidade para 30000 litros;
- 3º - A tomada de água para as serventias a 1/3 da altura do reservatório superior;
- 4º - um encanamento de 2" de diâmetro, com a tomada de água ao nível do fundo do reservatório superior, destinada a instalação preventiva;
- 5º - Uma válvula de retenção com abertura para baixo, no encanamento de instalação preventiva, instalada abaixo do reservatório superior e a cima da última boca de incêndio;
- 6º - O encanamento da instalação preventiva, ao atingir o pavimento térreo, prolongará até a fachada ou calçada onde terminará com um hidrante de fachada com a respectiva caixa;
- 7º - três bocas de incêndio, tiradas do encanamento da instalação preventiva, uma em cada pavimento e localizada na caixa da escada (ou lugar de fácil localização) e a 0,80 mts. do piso respectivo (localização constante na planta);
- 8º - três caixas embutidas, uma para cada boca de incêndio, com porta de vidro, onde será gravada, em letras vermelhas, a palavra INCÊNDIO;
- 9º - três mangueiras de linho ou cânhamo, de 2,5" de diâmetro e 15 metros de comprimento, com as respectivas juntas de união, uma para cada boca de incêndio;
- 10º - três esguichos com requites comuns, um para cada boca de incêndio;
- 11º - quatro toneiras de paveta ou de globo, uma para cada boca de incêndio e hidrante de fachada;
- 12º - Um hidrante de rua instalado na calçada e ligado ao encanamento distribuidor;
- 13º - As bocas de incêndio, juntas de união, hidrante de fachada e hidrante de rua deverão ser do tipo adotado pelo Corpo de Bombeiros.
- 14º -

Assinado em Porto Alegre, 10 de Junho de 1954

Carlos F. F. F. F.
16 tar.

22087/54

MEMORIAL DESCRITIVO DO PRÉDIO A SER CONSTRUÍDO À

02850

SCHILER JUNTO AO Nº 139, DE PROPRIEDADE DO SR. SYLVIO
BARROS NORMEISTER.

a) Estrutura de Concreto Armado.

b) Pintura comum.

c) Acabamento comum.

Porto Alegre, 8 de Junho de 1954

Sylvio Barros Normeister








PROCESSO Nº 22.087/54

AS PLANTAS E DESENHOS
QUE ULTRAPASSARAM A MEDI-
DA PADRÃO, CONSTANTES DES-
TE PROCESSO, ESTÃO MICRO-
FILMADAS NO MICROFILME DE 35 mm:

FLASH 02	NÚMERO 284
IMAGEM DE <u>157</u> A <u>166</u>	

QUANT. DE DOC. 10

ms

PREPARADOR

02891

PREFEITURA MUNICIPAL DE PORTO ALEGRE
GMA - COORDENACAO DA DOCUMENTACAO
UNIDADE DE MICROFILMAGEM



PROCESSO Nº 92.087/24

AS PLANTAS E DESENHOS
QUE ULTRAPASSARAM A MEDI-
DA PADRÃO, CONSTANTES DES-
TE PROCESSO, ESTÃO MICRO-
FILMADAS NO MICROFILME DE 35 mm.

NÚMERO	FLASH
984	09
IMAGEM DE 124 A 166	

QUANTO DE 100
10

27

RELAÇÃO

22087/54 PROJETO DE UM EDIFÍCIO DE APARTAMENTOS PROP. DO SR. SILVIO BARROS HOFMEISTER, A SER CONSTRUÍDO À RUA SCHILER
AO LADO DO Nº 139, A 19,10ms DA RUA CASTRO ALVES



ORIGEM DO PROJETO: AUTORA
NÚMERO: 22087/54
DATA: 10-10-54
AUTOR: [assinatura]
AUTENTICAÇÃO: [assinatura]
PROPOSTA: [assinatura]




3-1-54
Nº 22087

Silvio Barros Hofmeister

PROPRIETÁRIO

Eng. Carlos Augusto de Almeida
CONSTRUTOR

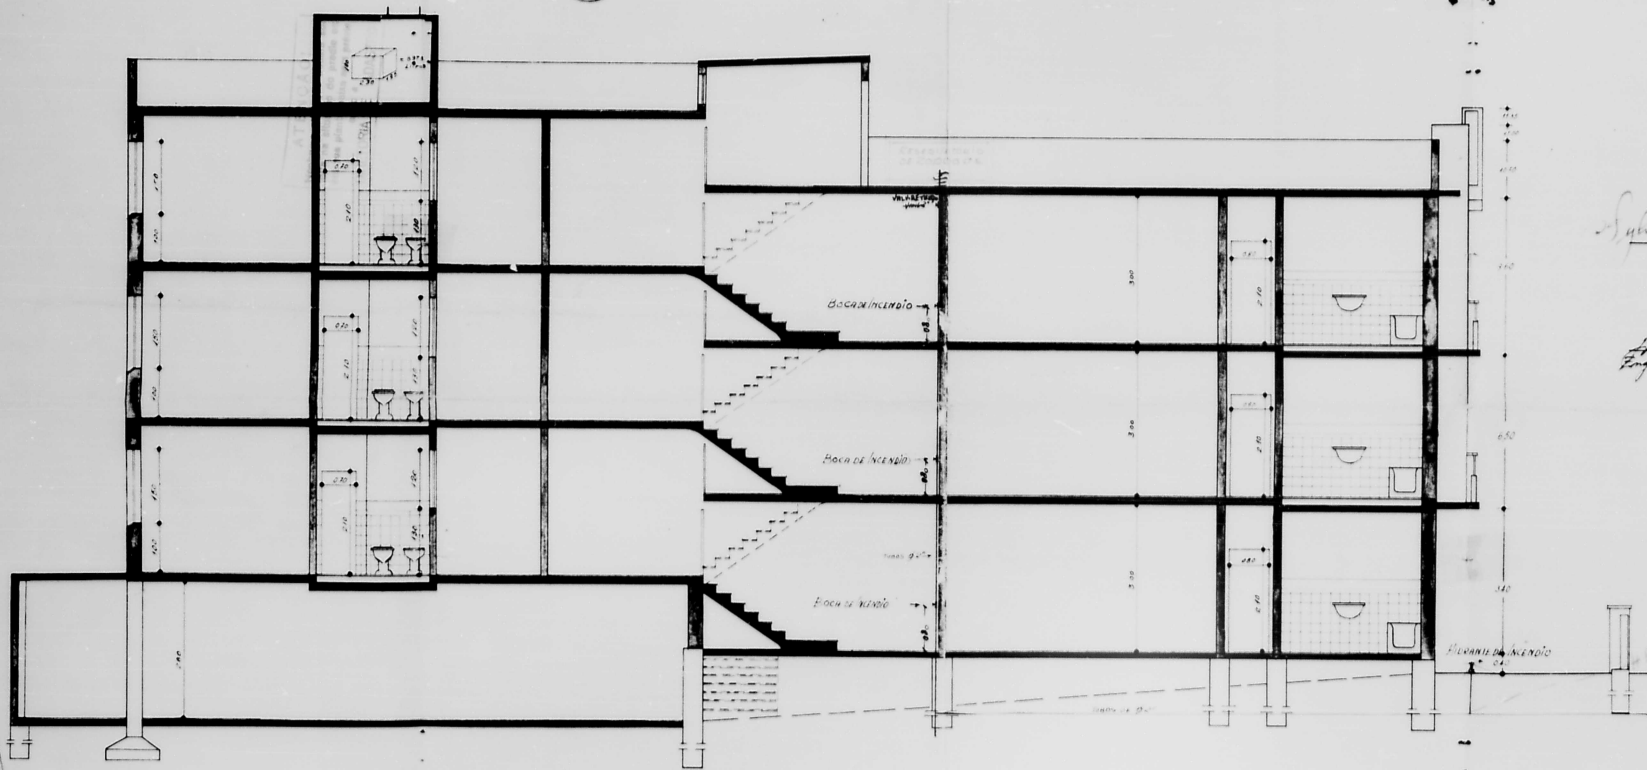

CORTE LONGITUDINAL C-D Esc. 1:50

MUNICÍPIO DE PORTO ALEGRE
PROJ. Nº 22087/54
PROPOSTA Nº 157

PROJETO DE UM EDIFÍCIO DE APARTAMENTOS PROP. DO SR. SILVIO BARROS WOFMEISTER, A SER CONSTRUÍDO A RUA SCHILER
AO LADO DO Nº 139, A 19,10 MS DA RUA CASTRO ALVES

Divisão de Serviços Públicos
D. I. D.
Deverá ser instalado um
Reservatório Doméstico
Capacidade 2000 l



PROJETO
FICHA Nº 139
RUA CASTRO ALVES
RUA SCHILER
RUA CASTRO ALVES
RUA SCHILER


SETOR DE MAPOTECA-NOV

NÚMERO { 77 262/73

AUTENTICAÇÃO { ☐ CARTÓRIO ☐ PREFEITURA


PROPRIETÁRIO

CONSTRUTOR

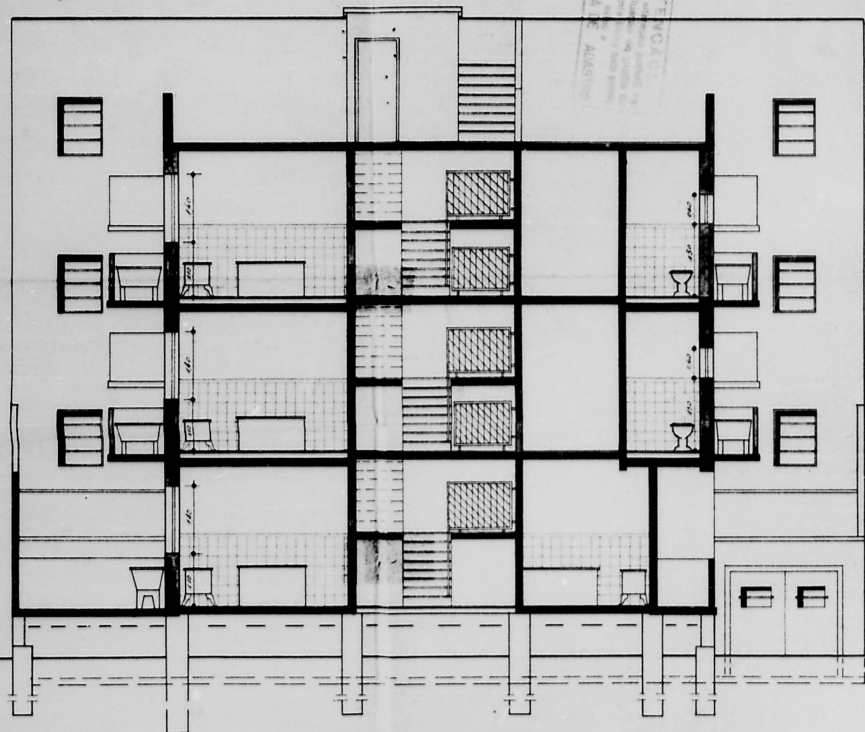

CORTE TRANSV. A-B

Esc. 1:50

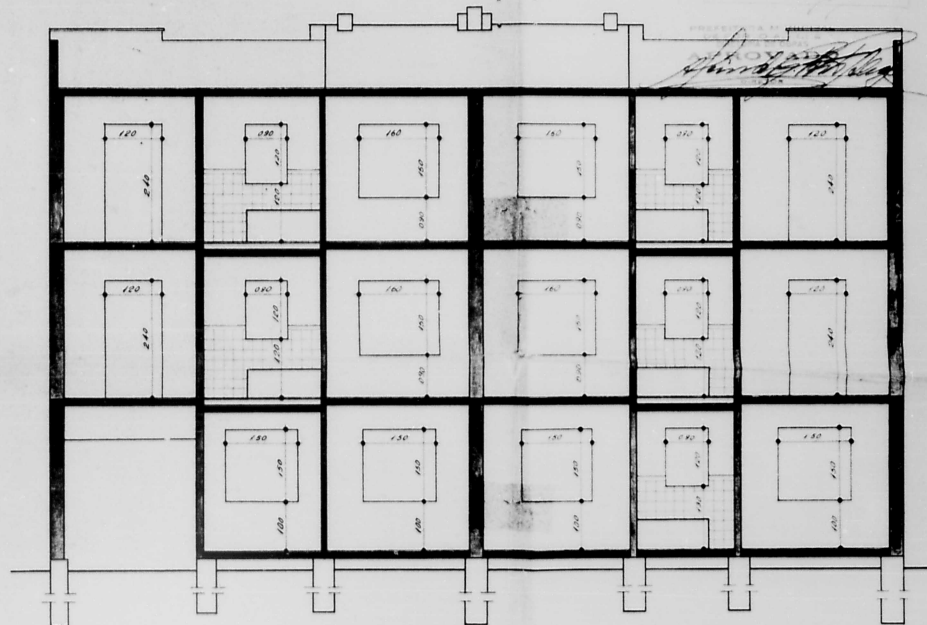

CORTE TRANSV. E-F

PROJETO DE UM EDIFÍCIO DE APARTAMENTOS
RUA CASTRO ALVES
RUA SCHILER
RUA CASTRO ALVES
RUA SCHILER
22.087/54 158

22 de maio de 1953

22087/54

DIRECTOR

ZONA 5









Esc. 4:50

SECRETARIA MUNICIPAL DE PORTO ALEGRE
UNIDADE DE MICROFILMAGEM
PROCESSO Nº 22.087/54 159
Clemente em 12 de 1954



22087/04
SETOR DE MAPOTECA-SMOV
 NÚMERO { PROCESSO 77.865/7
 COIS 1
 AUTENTICAÇÃO { CARTÓRIO ☐
 PREFEITURA ☐

DIRETORIA DE OBRAS
500 000 000 800
ZONA: URBANA
Area de constr. 10493
Total de metros de 55411
area de metros 118991
plano de 143384
Tipo de constr. 4 M
Data: 16 6 57

170
170
PREFEITURA MUNICIPAL
DE PORTO ALEGRE
DIRETORIA DE OBRAS
APPROVADO
DIRETOR

Sylvia Basso H. Pereira
PROPRIETÁRIO

by Chant & Co.
Eng. and Arch. C. E. A. m. 2150
 CONSTRUTOR

02

 **MUNICÍPIO MUNICIPAL DE PORTO ALEGRE**
SECRETARIA DE CULTURA - UNIDADE DE MICROFILMAGEM

Protocolo Nº **22.087/54** 160

Porto Alegre, em 12 de 1953

16



2

PROJETO DE UM EDIFÍCIO DE APARTAMENTOS DE PROP DO SR. SILVIO BARROS HOFMEISTER A SER CONSTRUÍDO A RUA SCHILER 22087/54
AO LADO DO Nº 139, A 19,10 MS. DA RUA CASTRO ALVES




Deverá ser instalado um
Reservatório Domiciliário
Capacidade 2000 lts.



Sylvio Barros Hofmeister
PROPRIETÁRIO

Eng.º Carlos de Lencastre
CONSTRUTOR

PREFEITURA MUNICIPAL DE PORTO ALEGRE
22-08-54
161

GARAGES

Esc. 150

16

1

22087/54

314207

PROJETO DE UM EDIFÍCIO DE APARTAMENTOS A SER CONTRUIDO A RUA SCHILER,
A 19,10ms, DA RUA CASTRO ALVES, PROPR. DO SR. SÍLVIO BARROS HOFMEISTER.

Centro Geral de Serviços Industriais
D. I. D.
Deverá ser instalado um
Reservatório Domiciliário
Capacidade 12000 lts.




Sylvio Barros Hofmeister

PROPRIETÁRIO

Proj. ant. 22087/54
CONSTRUTOR

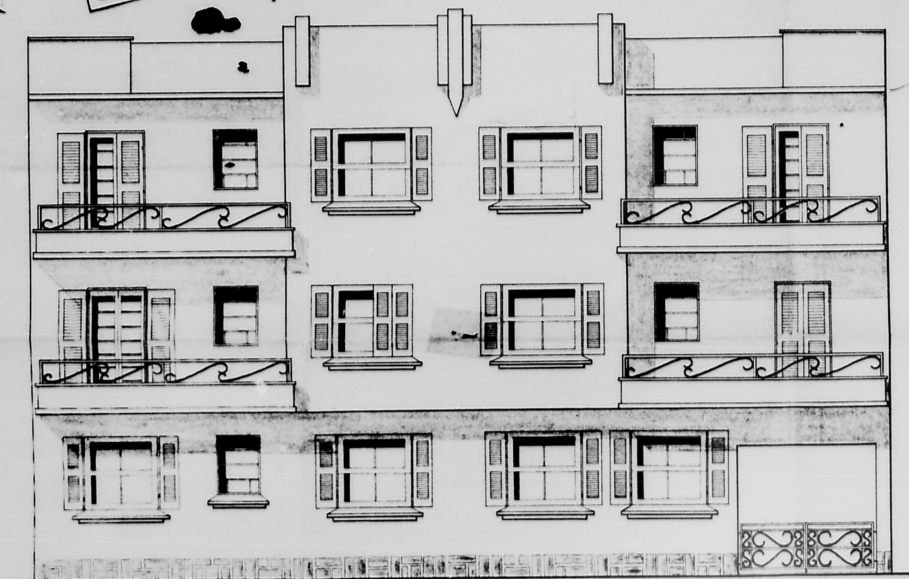

FACHADA Esc. 1:50

22087/54 162


Memoria em 12.6.1954

16

22087/54
29 MAI 1984



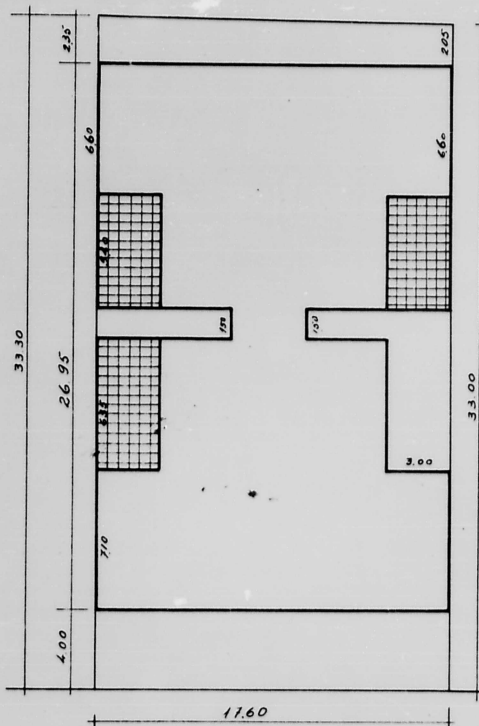

LOCALIZAÇÃO ESC. 1:200

22087/54

DIRETORIA DE OBRAS
3ª SEÇÃO
ZONA 5 LIVRO 1 TAL. Nº 10
Area de pavto. terreo 402.93
Total do predio de 5.790.1
area de mu. for: 1.190.1
piso 2012.01m: 448.16
143.881
Tipo de construção 2A
Data: 22.6.84




PREFEITURA MUNICIPAL
DE PORTO ALEGRE
DIRETORIA DE OBRAS

APPROVADO

22/06/84

DIRETOR

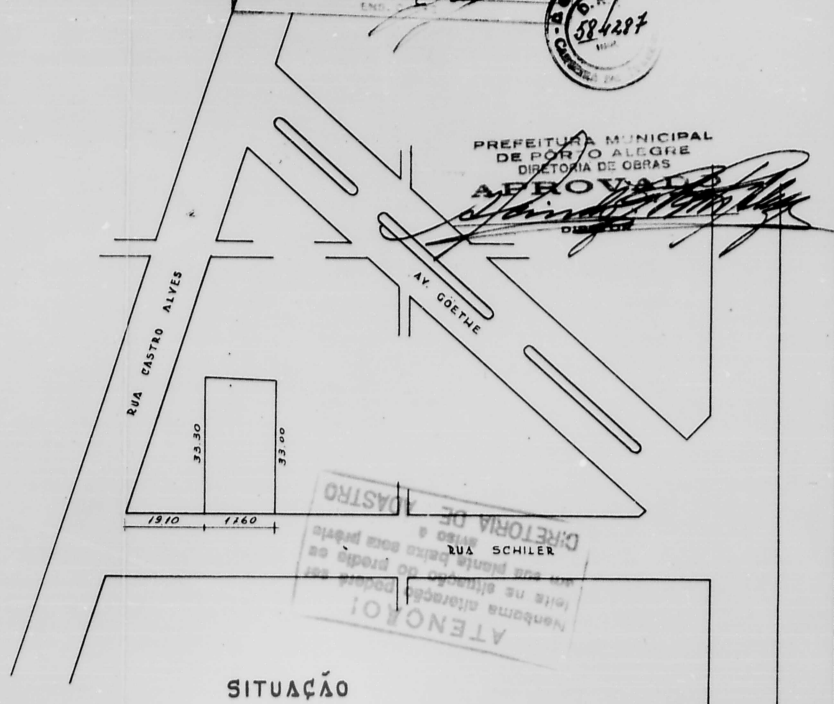

SITUAÇÃO

ESC. 1:1000



PREFEITURA MUNICIPAL DE PORTO ALEGRE
1ª - CD - UNIDADE DE MICROFILMAGEM

PROCESSO Nº 22087/54

Nº 3

Lyli Barros H. Freitas




CALCULO DE CONCRETO ARMADO DO EDIFICIO DE APARTAMENTO SITUADO A RUA SCHILKEP AD LADO DO N° 139


ILEGÍVEL

22.087/54 105

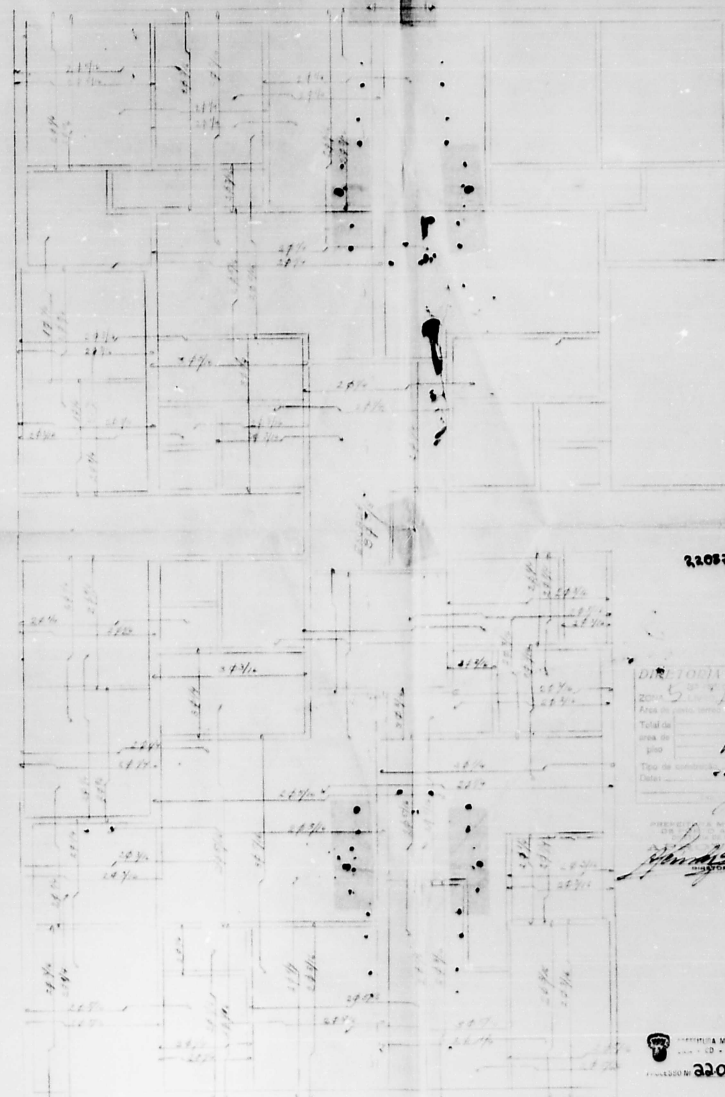

22.087/54

DIRETORIA DE OBRAS




D

ILEGÍVEL

12.087/54

451780-122.087/54

DE APARTAMENTO SITUADO À RUA SCHILLER AO LIDO DO Nº 139

17 44 05 48

18 41 26 4

19 4 24 76

20 1 22 3


















ILEGÍVEL

54

105

104

91

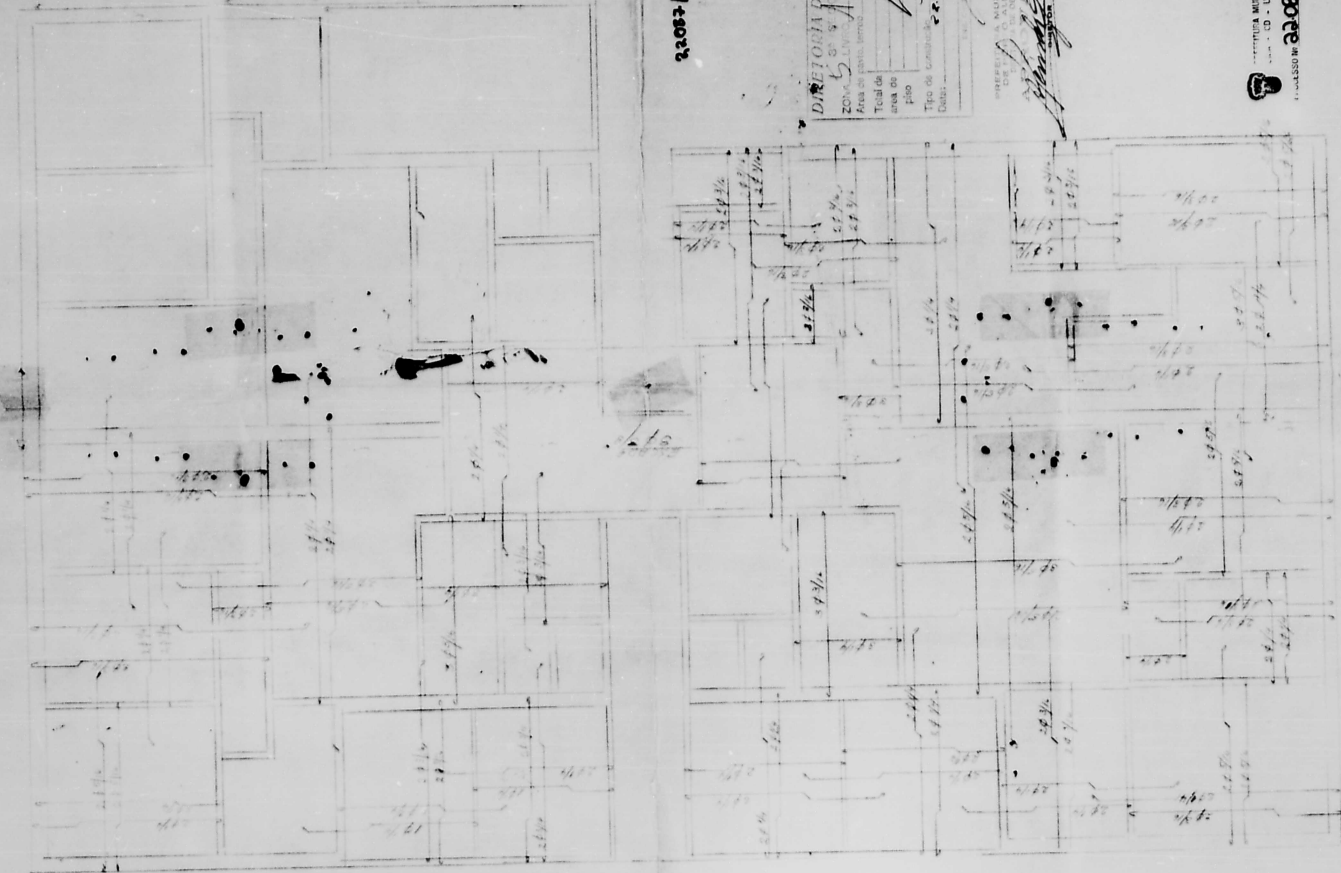

22.03.15

DIRETORIA DE OBRAS

ZONA 15, 16, 17, 100

Toda de

Area de

Piso de

Tipo de

Outros

DEPARTAMENTO DE OBRAS

DEPARTAMENTO DE OBRAS

