

a' Directoria

L D

para informar.

16.8.38.

Em

[Signature]

O requerente deve comparecer
para explicação.

18-8-1938

Blaschke
de acordo.

[Signature]
18/8-38

Compareça à J.C.S.
18.8.38 *[Signature]*

Exp.

EP

Laureau aut.

19/8/38

[Signature]

10.8.38.

O presente poderá subir a despacho
independente da planta de projeto,
que fica na J.C.S. para ser
elaborada.

10-10-1938

Blaschke

De acordo:

Em 10.10.38

por *[Signature]*

A' J.C.S.

[Signature]
EP 10.10.38

13º Secor, para emissão o
projeto.

11-X-1938.

[Signature]

Não ha inconveniente em ser concedido,
o que requer.

Em 25-10-38

[Signature]

de acordo
28-X-1938
[Signature]

Oleran

EP

15459/38

(2)

Declaração

Pela presente, declaramos que os Srs. HAESSLER & WOEBCKE LTDA. estabelecidos com escriptorio de engenharia á Avenida Alberto Bins No. 393, nesta Cidade., estão por nós autorizados a construirem um Edificio de tecelagem com Deposito, no terreno da Fabrica situada á Rua Stock No. 19, conforme os planos aprovados pela Directoria Geral de Obras da Prefeitura Municipal.

Porto Alegre,

13 de Agosto 1938

Herbert Bier
 Rio Grande do Sul

Walter M. Wimmer
 Haessler & Woebcke Ltda.

Reconheço as duas firmas acima de
Herbert Bier e Haessler
& Woebcke Ltda. daqui

Em testemunho da verdade.

Porto Alegre, 13 de Agosto 1938

O Notario.





R. 2000





Wm. H. Miller

  



PREFEITURA MUNICIPAL DE PORTO ALEGRE
SMA-SERVIÇO DE DOCUMENTAÇÃO
SEÇÃO DE MICROFILMAGEM

AS PLANTAS E DESENHOS
QUE ULTRAPASSARAM A MEDI-
DA PADRÃO, CONSTANTES DÊS
TE PROCESSO, ESTÃO MICRO
FILMADAS NO FILME DE 35mm:

15459/38

SÉRIE A	NÚMERO 0078	
FLASH 05	DATA 21-5-75	
ARQ 001	GAV 02	BOX 02

QUANT. DE DOC 07

Moratis
PREPARADOR

VISTO DO CHEFE



















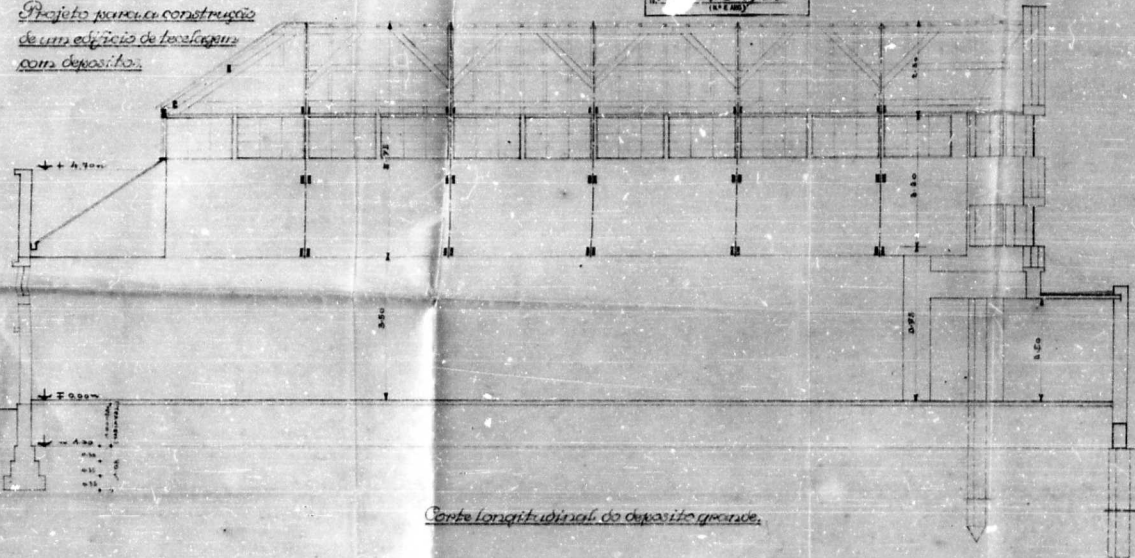

Corte longitudinal do depósito grande.

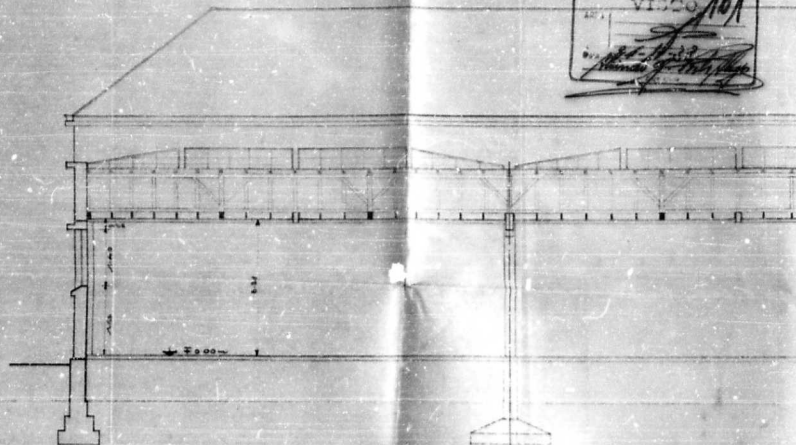

Corte longitudinal parcial secundário.

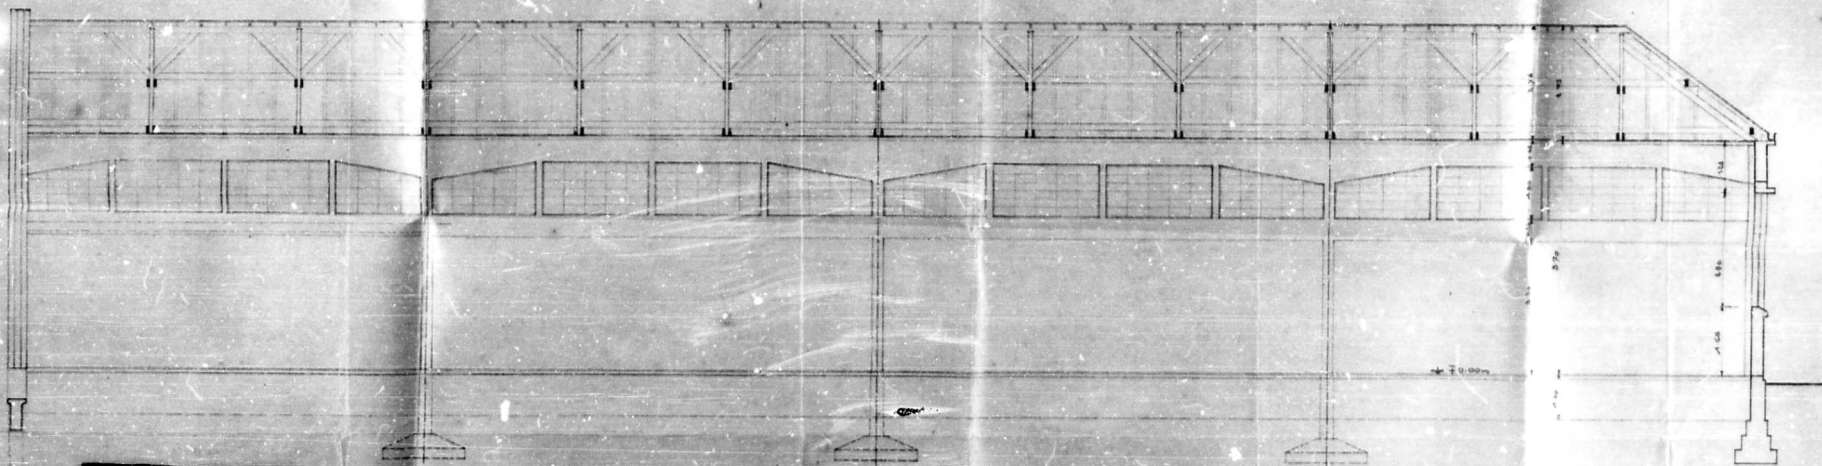

Corte longitudinal principal.










ESTAB. DE PROJ. E DES. DE ARQUIT.
ESTA PLANTA
 RETIRADA DO EP
 (1938)

Hanseler & Woebeke Ltda

Porto Alegre
 Diretoria de Edifícios

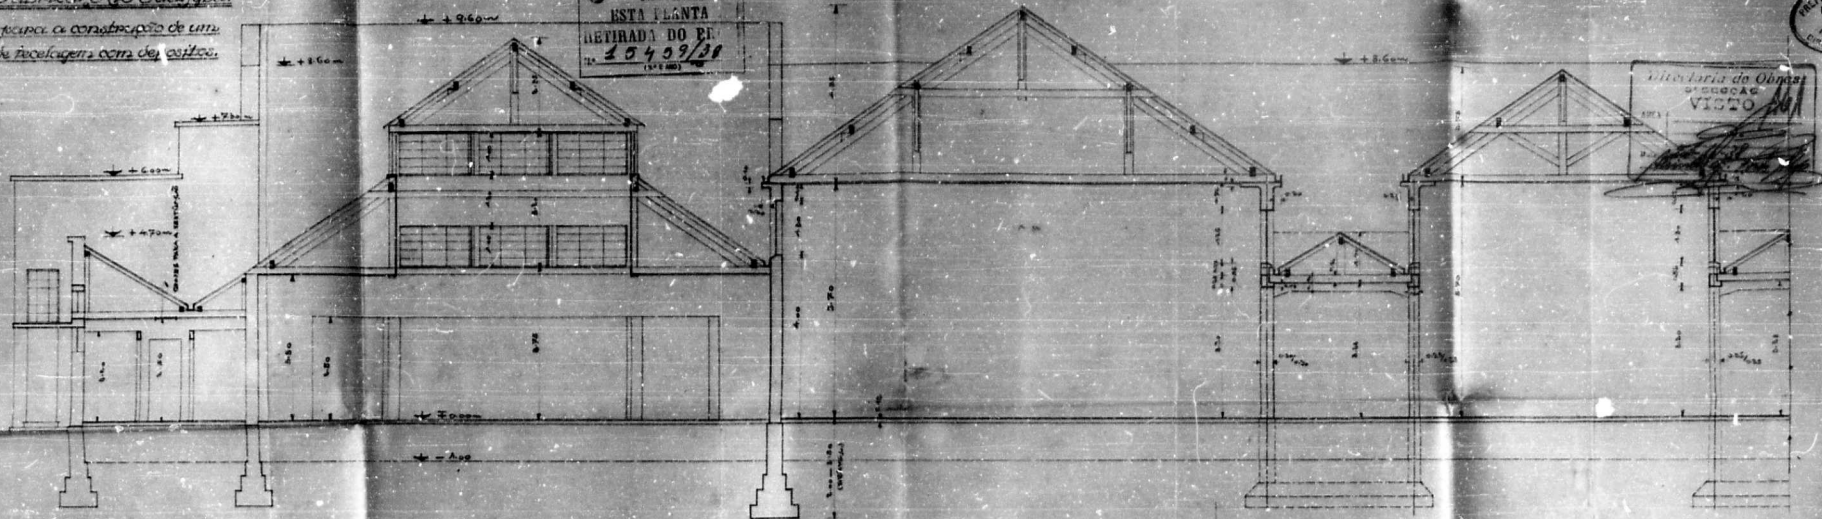

Corte transversal.

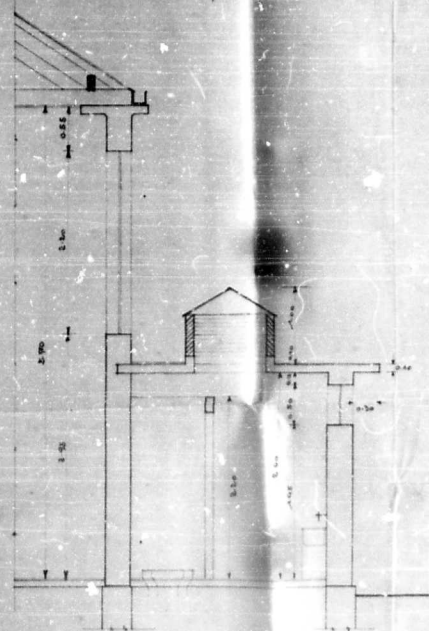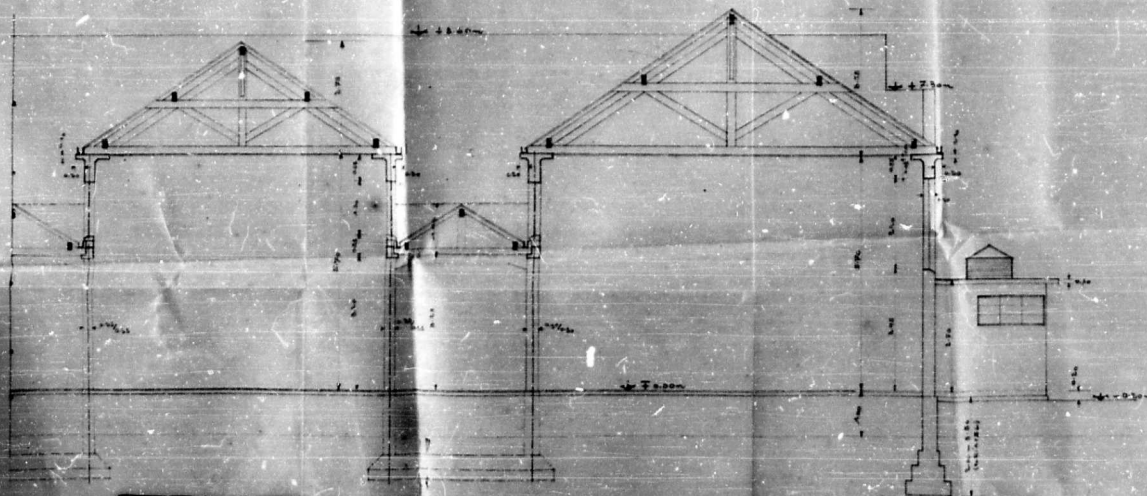

Detalhe de estrutura.

Construção
 1938

ESTAB. DE PROJ. E DES. DE ARQUIT.

 PORTO ALEGRE


1938

15459/38

Haessler & Woeckel Ltda


Obras: Fabrica "Rio Guafyba" Fe 1938

Plantas para a construção de um reservatório das águas pluviais em baixo do edificio projectado.

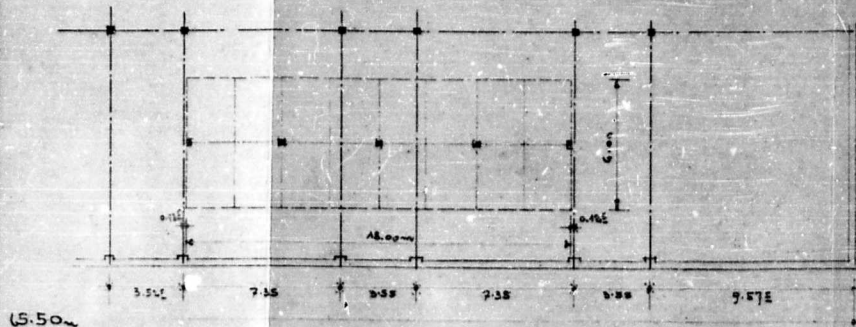

15.50m

Planta baixa (1:200.)

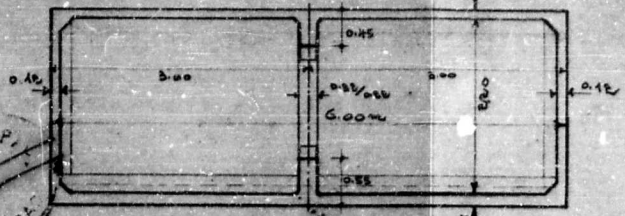


Constructor: *Haessler & Woeckel Ltda*
Proprietario: *Haessler & Woeckel Ltda*



HAESSLER & WOECKEL LTDA
Escritório de Engenharia
Av. Alberto Bins, 393
PORTO ALEGRE

Planta longitudinal:

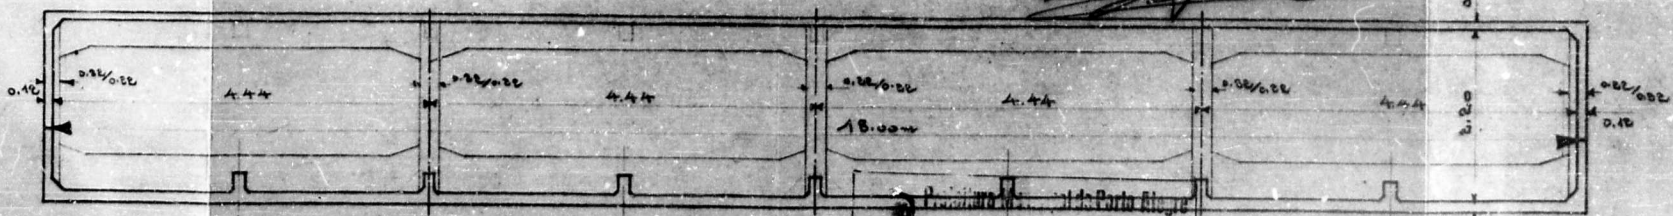

Escala 1:50.

SMI - CDD
UNIDADE DE MICROFILMAGEM

ESTA PLANTA FOI
RETIRADA DO PROC.
N.º 15459/38

Porto Alegre, em Setembro de 1938.

15459/38

Obra: Fabrica Rio Guahyba

Haessler & Woebeke Ltda

Folha No 1.

Projeto para a construçao de um edificio de tecelagem com depositos.
Planta da situacao.



Instructor: *Wm. A. Woebeke*

Fabrica Rio Guahyba - R. S. C. 7

Woebeke



Diretoria de Obras

3ª SECCAO

VISTO

23/11/80


24-10-88

Alindo G. Tosta

RUA GENTORIO

RUA FREDERICO MENTZ

RUA AFF. PARQUE

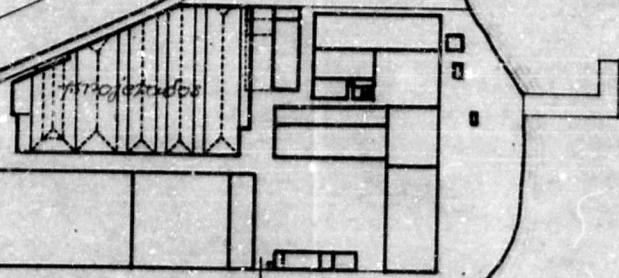

RUA STOCK



Prefeitura Municipal de Porto Alegre
SMA - CDD
UNIDADE DE MICROFILMAGEM

ESTA PLANTA FOI
RETIRADA DO PROC.

Nº 15459/38
(Nº E. A. ...)

HAESSLER & WOEBEKE LTDA
Escritorio de Engenharia
Av. Alberto Bins, 393
PORTO ALEGRE

Escala 1:1500.

Porto Alegre, em Setembro de 1938.

Obras: Fabrica "Rio Quatryba"

Projeto para a construção de um edificio de tecelagem com depositos (anexos)

Plantas baixas na altura das janelas inferiores

Hanssler & Woebeke Lda

3 Prefeitura Municipal
SMA - CDD
UNIDADE DE LICITACAO
ESTA PLANTA FOI
RETIRADA DO PROC.
15459/39

Construtor: *[Signature]*
Proprietario: *[Signature]*

Directoria de Obras
1ª SECCAO
VISTO
22/11/39
[Signature]

RECEBUEMOS
Pelo Alvará
de Construção
15459/39

HANSSLER & WOEBEKE Lda
Engenharia de Engenharia
Av. Alberto Bins, 399
PORTO ALEGRE

Porto Alegre, em Setembro de 1939

Escala: 1:100

Obra: Fabrica "Rio Quahyba"

Haessler & Wacheke Lda

Projeto para a construção de um edificio de tecelagem, com depositos (cimentos).



Planta baixa na altura dos lanternins

Prefeitura Municipal de Porto Alegre
SMA - CDD
LICENÇA DE MICROFILMAGEM
ESTA PLANTA FOI
RETIRADA DO PROC.
















LIVRO 1

Planta da frente

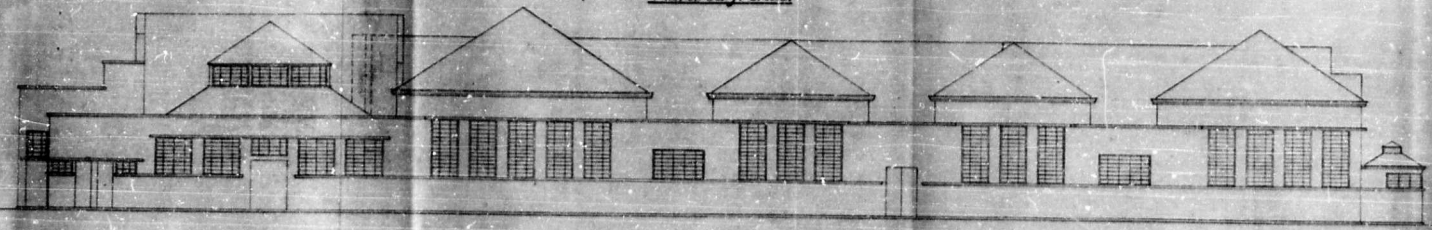

Escala 1:100

Planta do lado

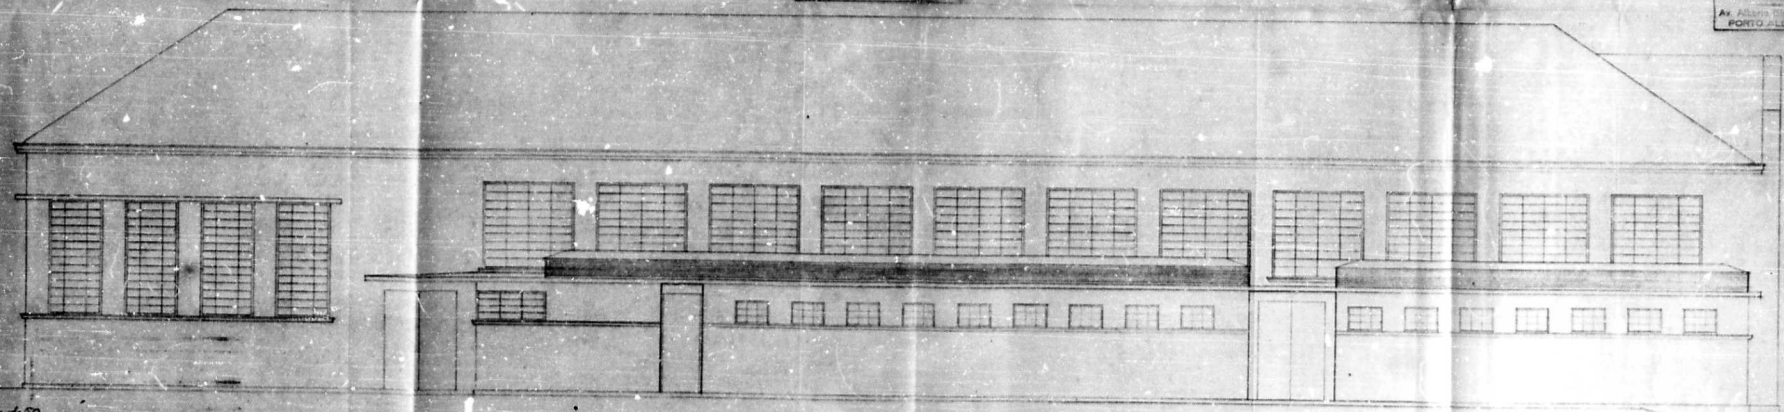

Escala 1:50

Planta da frente
VIA
1/50
Baseler & Weiske Ltd



