

PREFEITURA MUNICIPAL DE PÔNTO ALEGRE
SMA - Serviço de Documentação

Processo		Exercício
353	Interessado	1.916
COMUNIDADE EVANGELICA ALEMÃ		
Assunto		
CONSTRUÇÃO		09.03.24
Local		
SERTORIO, 40		2110
Anexos		
DOCUMENTOS:	PLANTAS:	02 CHAVES:

80

Ilmo Sr. Dr. José Montaurio de Aguiar Laitas,
M. D. Intendente do Município de Porto Alegre.
Em vista da informação, a V. Exa. para attender a
solv, em termos. 7-2-16

333

6-19

[Signature]

Const. de igreja 09.03.24

Sentença 11540

2110

A Comunidade Evangelica Allemã,
pretendendo construir uma igreja à Rua Ser-
torio No. 40, vem respeitosamente requerer a
V. Exa. se digne conceder a necessaria licença,
para que junta as necessarias plantas, conformin-
do apenas declarar que o saguão e a torre serot
supprimidos, visto a escuidade de meios não
permittir sua immediata execução.

Outrosim lembra a V. Exa. que os direitos
de construcção para a referida igreja, foram em
tempo dispensados pelo egregio Conselho Munici-
cipal.

N. termos

P. deferimento.

Porto

10 de Fevereiro de 1916.


Pelo

Comunidade Evangelica Allemã
Antonio G. Falck.

[Signature]
Prohibition plant
Em 15.2.1916
p. M. F. M.
[Signature]

Paul Sag 69.

5

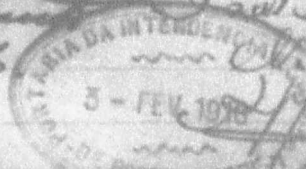

Conceda

[Vertical handwritten notes on the left margin, including 'Paul Sag 69' and '5-16-16']



228

Kind

Herrnigues. P. Weber

892.716

[illegible]





PREFEITURA MUNICIPAL DE PORTO ALEGRE
SMA-SERVIÇO DE DOCUMENTAÇÃO
SEÇÃO DE MICROFILMAGEM

AS PLANTAS E DESENHOS
QUE ULTRAPASSARAM A MEDI-
DA PADRÃO, CONSTANTES DES-
TE PROCESSO, ESTÃO MICRO-
FILMADAS NO FILME DE 35mm:

353/946

SÉRIE A	NÚMERO 0014	
FLASH 04	DATA 30.03.73	
ARQ 001	GAV 01	BOX 02

QUANT. DE DOC. 2

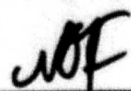
PREPARADOR


VISTO DO CHEFE

Projecto para uma igreja em Navegantes, Porto Alegre.

Escala 1:200



Bia. Evangelica Alemã
9. Julho.

EST. PLANTA POR
RETRADA DO PROC.
N. 353/436



Elevações

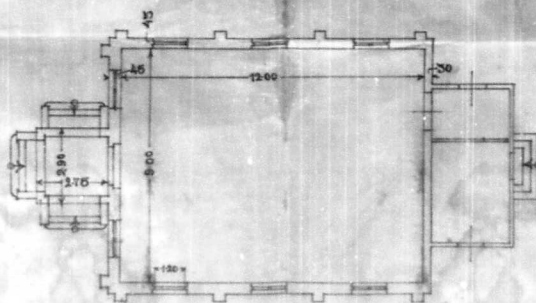

Planta baixa





Projecto para uma igreja em Navegantes, Porto Alegre

Escala 1:50



Porto Alegre, 1 de Junho de 1916.

Pela Comunidade Evangelica Alemã
Frederico G. Faltz.

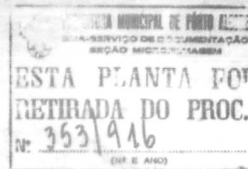

Handwritten signature and date: 1/6/16

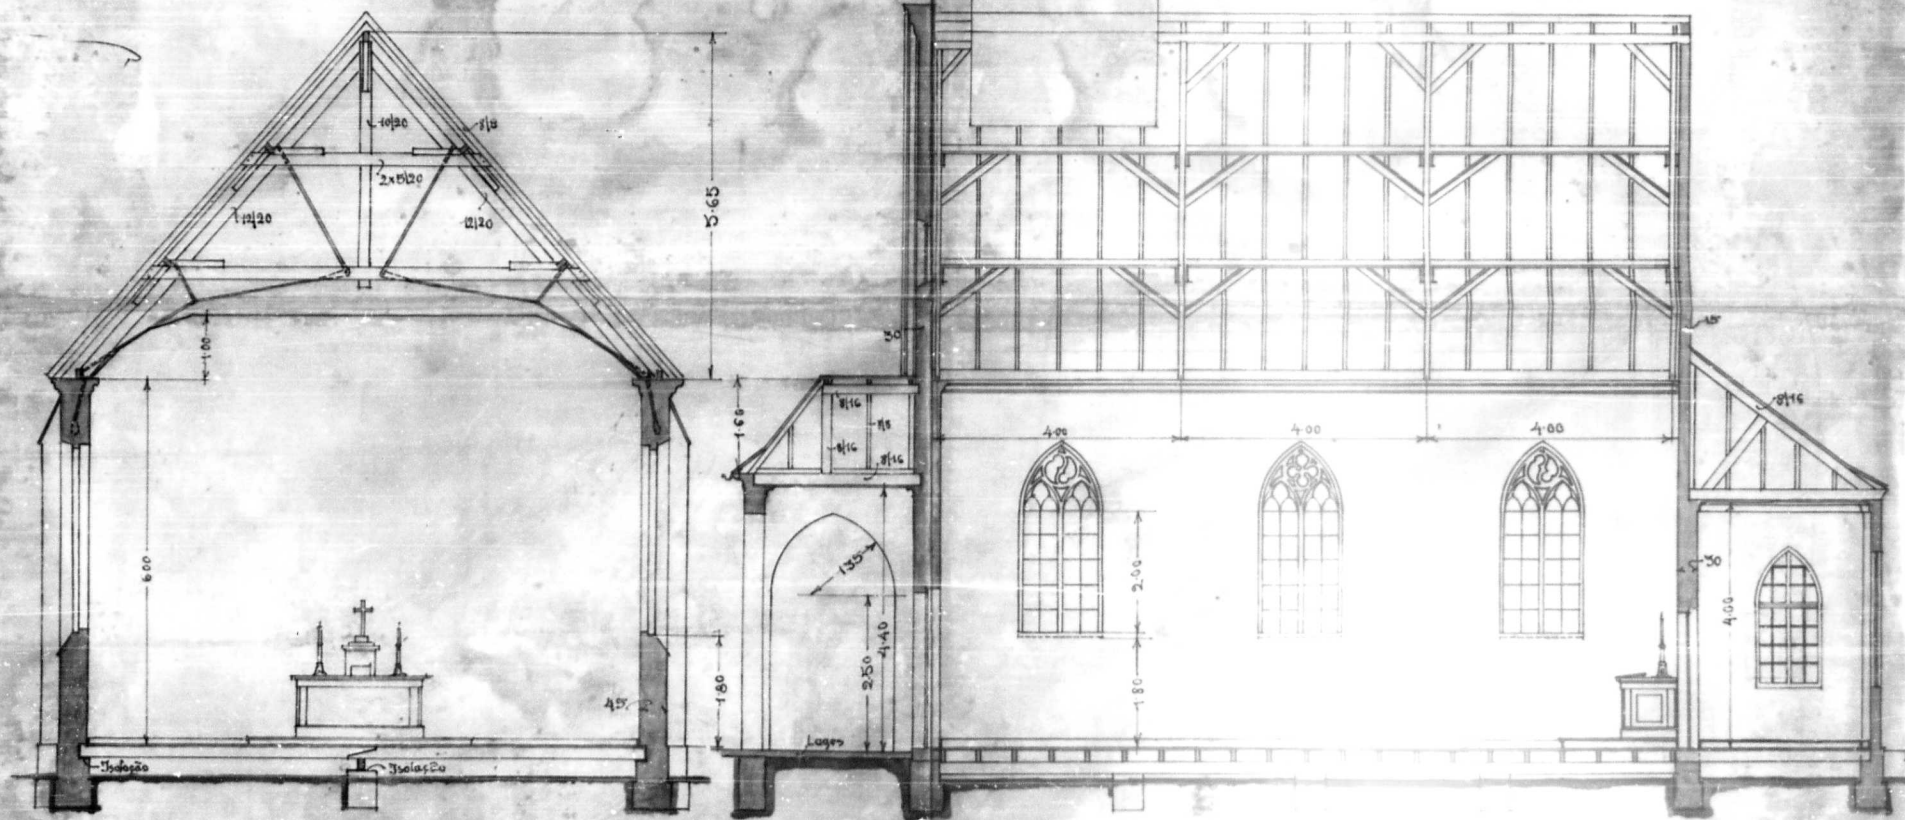

Corte transversal

Corte longitudinal

Porto Alegre em Janeiro de 1916


Arquiteto: Adolpho Fick

antes, Porto Alegre.


Rua Sertão 140

Porto Alegre, 1 de Junho de 1916.

Pela Comunidade Evangélica Alemã
Frederico G. Fells.

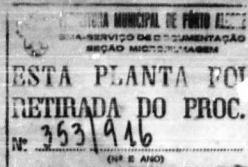

*1/16
2/16
3/16
4/16*

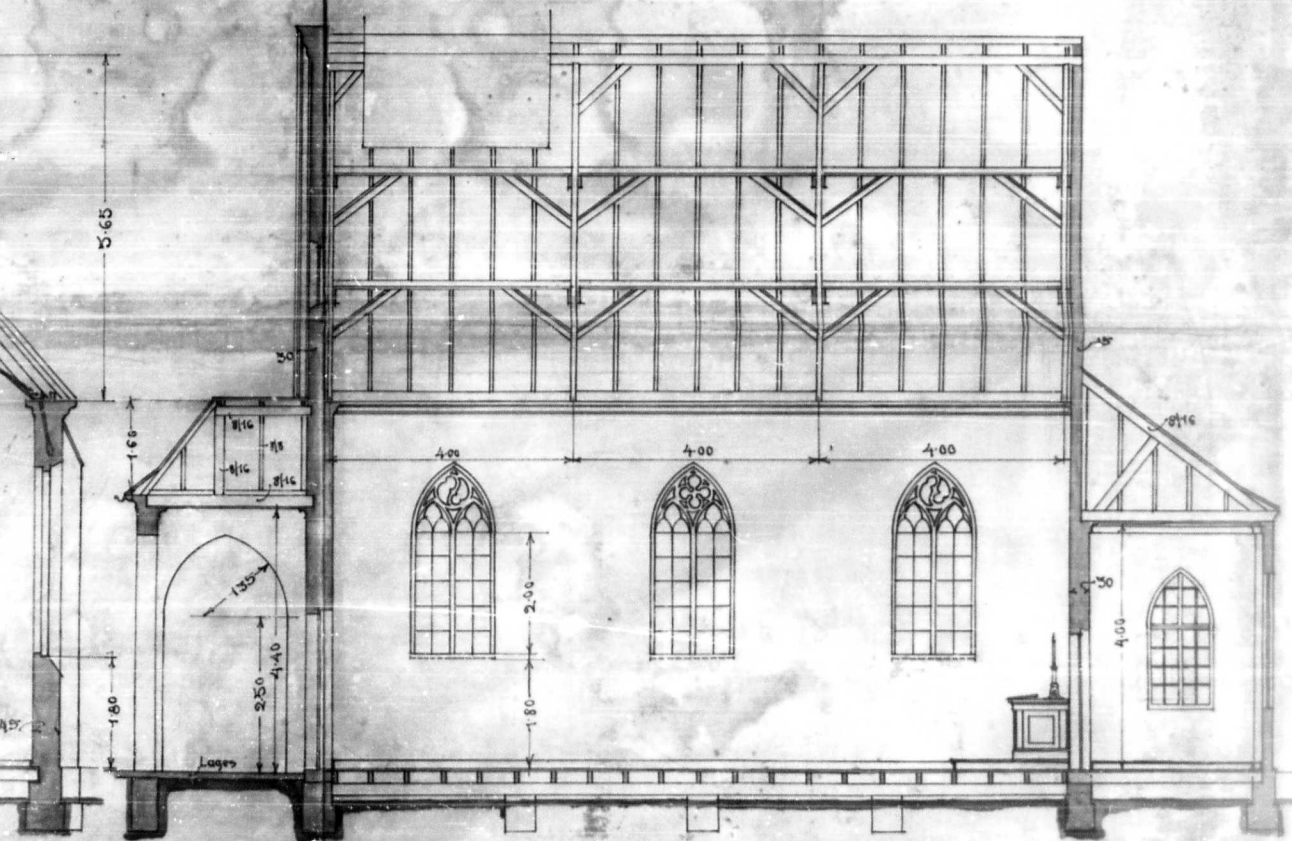

Corte longitudinal

Porto Alegre em Janeiro de 1916

