


12664/44
Ilmo. Snr. Dr. Prefeito Municipal

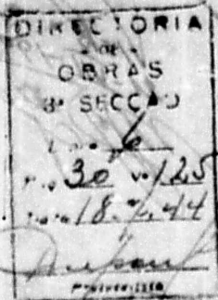

Deferido 4.10.44
Carla
Antônio Siqueira
Carla
Dr. Carlos Geyer - *Helio Antunes Siqueira*, proprietario
do terreno, à rua Ingº Nunes Pereira, junto
ao prédio n.º, desejando construir, conforme plantas
junto, vem pedir a V. S. a respectiva licença.

O requerente reside à rua Felix da Cunha n.º 666



Nestes termos

P. Deferimento.

Porto Alegre,


26 de junho de 1944

Directoria de Instalações
Domesticas
de
Agua e Esgoto
PROTOCÓLO
6 - JUL 1944
Fls. 44
Nos. 3
Iluminado



*0100

Formulário: CONSTRUÇÃO
C.R.S. IGENTIAIS

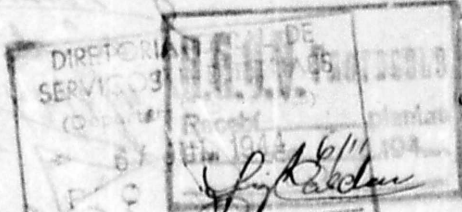

PROTOCÓLO

13 JUL 1944

814.310

Em 28/6/44

D. DE CADASTRO

NADA TEMOS A

15/7/44

DIRETOR

Nada temos a
opoi. Em 30/6/44

N. J. J. J. J.

Quanto a
nada temos a

17-7-1944

Até

A. D. G. do Expediente

Em 31/7/44

Temos a
seguinte de

J. J. J. J.

6-7-44

Em

Visa

21-10-1944

1944

O presente poderá ser a
descrição independente da
planta de esgoto, que fica
na 2.ª d. para ser proposta

Nada temos a

opoi.

La acida

4/7/44

J. J. J. J.

J. J. J. J.

J. J. J. J.

J. J. J. J.

opoi.

J. J. J. J.

J. J. J. J.

J. J. J. J.

J. J. J. J.



PREFEITURA MUNICIPAL DE PORTO ALEGRE
SMA - COORDENAÇÃO DA DOCUMENTAÇÃO
UNIDADE DE MICROFILMAGEM

AS PLANTAS E DESENHOS
QUE ULTRAPASSARAM A MEDI-
DA PADRÃO, CONSTANTES DÊS
TE PROCESSO, ESTÃO MICRO
FILMADAS NO FILME DE 35mm:

12664/44

SÉRIE <i>A</i>	NÚMERO <i>110</i>	
FLASH <i>1</i>	DATA	
ARQ <i>1</i>	GAV <i>3</i>	BOX <i>1</i>
QUANT. DE DOC <i>7</i>		

João
PREPARADOR

VISTO DO CHEFE

PROJETO PARA A CONSTRUÇÃO DE UMA RESIDENCIA A RUA INQ: NUNES PEREIRA DE PROPRIEDADE DO SR. DR. CARLOS GIEYER ~ GARAGE ~

Esc. = 1:50


PROPRIETARIO

He. He. Eng.


CONSTRUTOR

ESTADO DO PARANÁ
CIVIL
NÚMERO DE REGISTRO
ESTA PLANTA FOI
ENTREGADA DO PROC.
12664/44


DIRETORIA DE OBRAS
CIVIL
NÚMERO DE REGISTRO
GARAGE
Esc. = 1:250

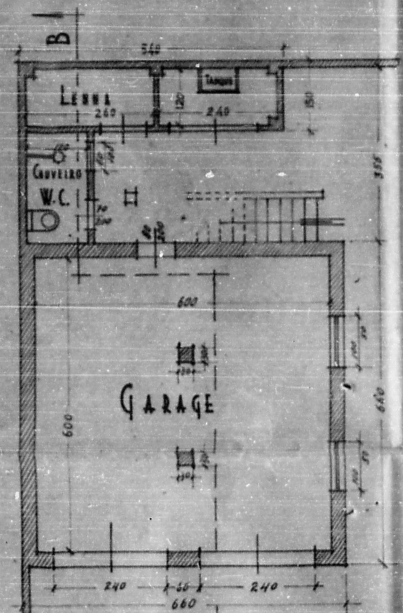


PAV. TERREO

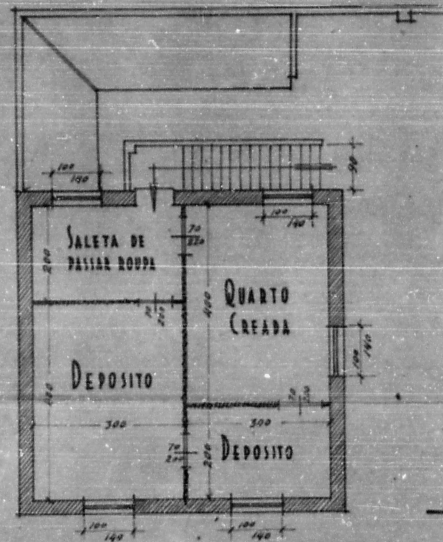

PAV. SUPERIOR

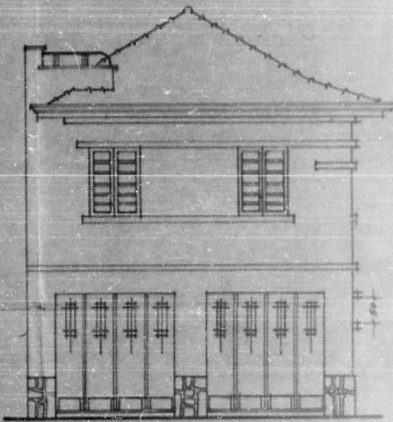

FRENTE

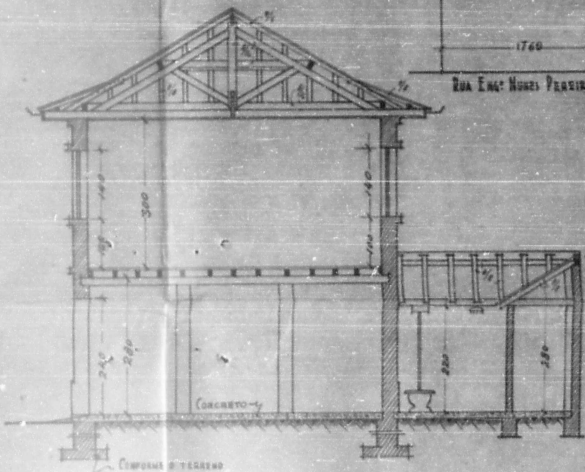


CORTE LONGITUDINAL A-B

PROJETO PARA A CONSTRUÇÃO DE UMA RESIDÊNCIA A' RUA ENGº NUNES PEREIRA
DE PROPRIEDADE DO SR. DR. CARLOS GIEYER


ISC. = 4:50

PROPRIETARIO.

CONSTRUCTOR *Wm. L. Brown*

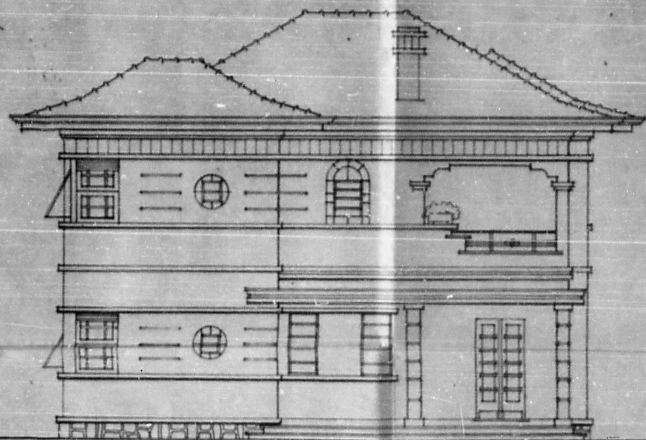

3
ESTÁ PLANTA FOI
RETIRADA DO PROC.
12664/44

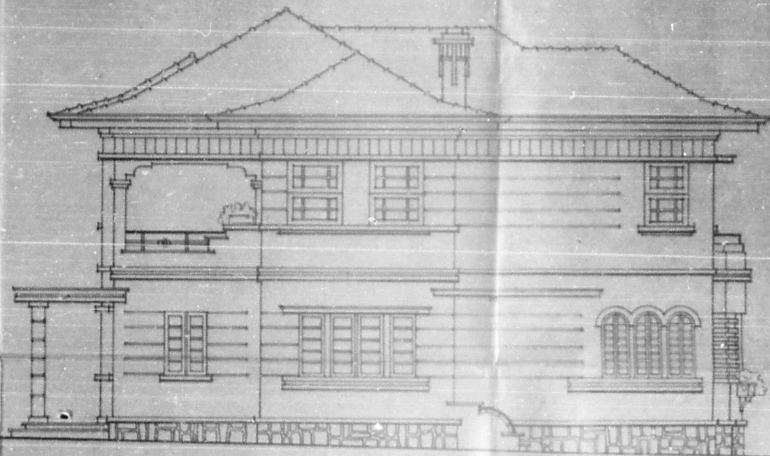


VISTA POSTERIOR - FACE "I"




VISTA LATERAL - FACE "N."

Befrey

PR. DR. CARLOS GEYER —
CONCR. ARM. ~ ESCS. 1:50,20

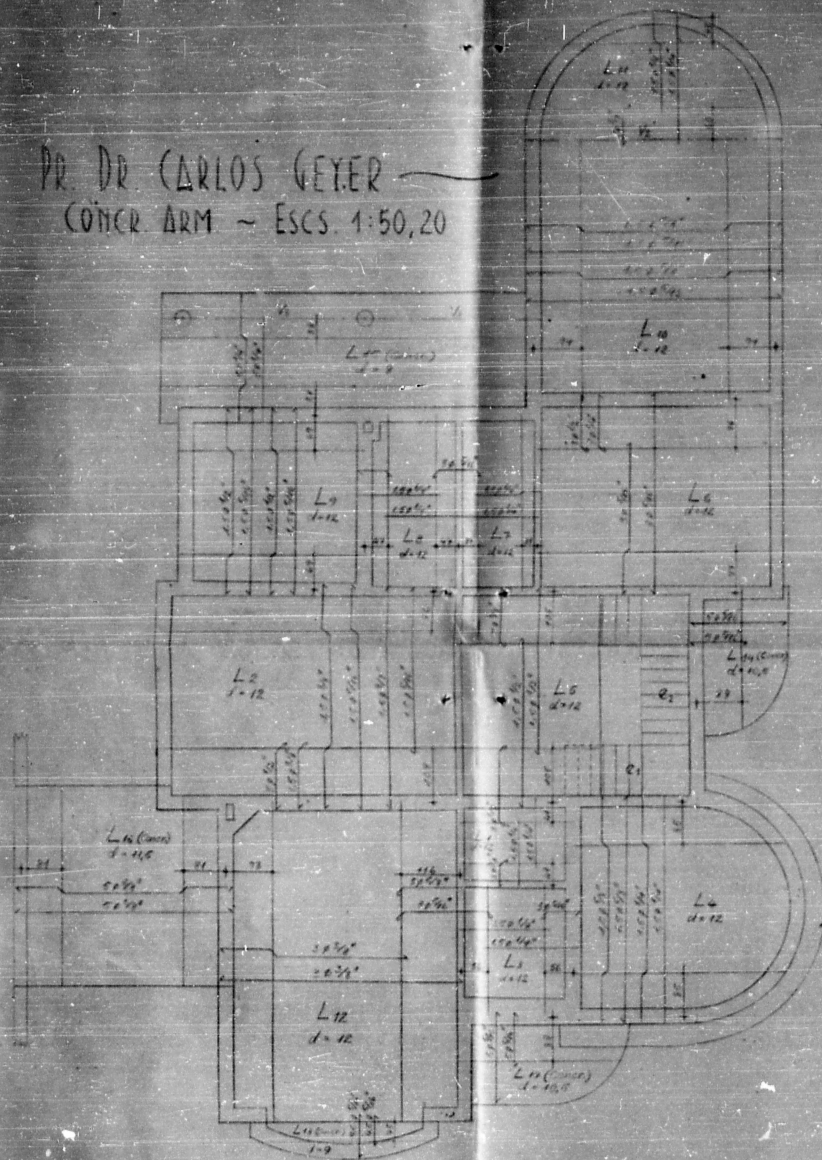

ESTÁ PLANTA F
RECEBIDA DO PRO
12664/14

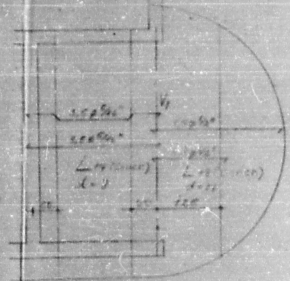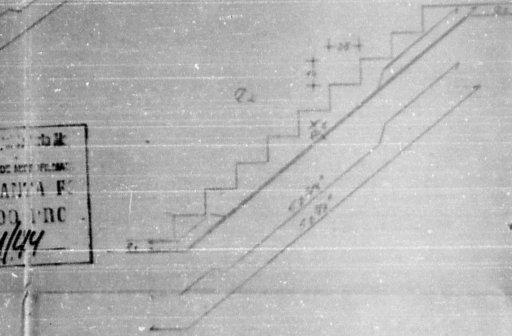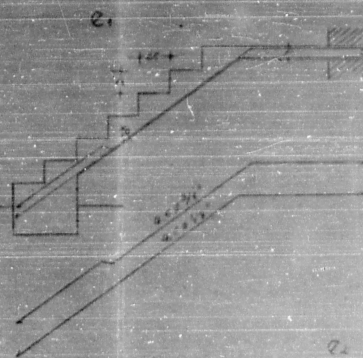

Marquise

Amelia Fernin Bower, my wife

CARRERAS DE TERREOS LIGEROS
 10000 DE CARRERAS AÑO 1910
 ANDRADAS 1046 TERREO 1046 1046





Otra #	Ducado #
Calculo	Ducado
Visto	

DIR

Zona

AREA

Data

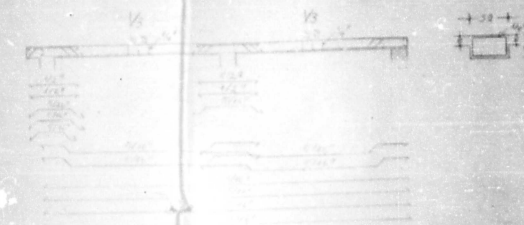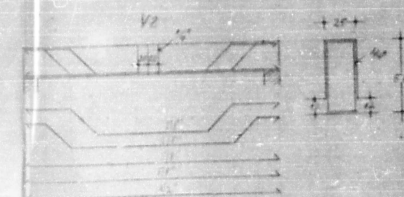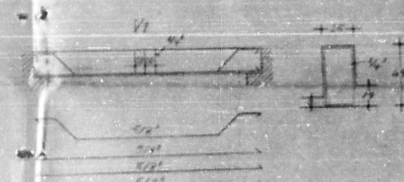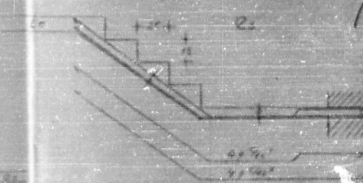

224556

PROJETO PARA A CONSTRUÇÃO DE UMA RESIDÊNCIA A' RUA ENG. NUNES PEREIRA DE PROPRIEDADE DO SR. DR. CARLOS GLEYER

Esc. = 1:50

PROPRIETÁRIO: Sr. Dr. Carlos Gleyer CONSTRUTOR: Sr. Eng. Nunes Pereira

DIRETORIA DE OBRAS


125

224556

39720



ESTADO DO RIO DE JANEIRO
SECRETARIA DE ECONOMIA
ESTA PLANTA FOI
APROVADA DO PROJ.
12664/44

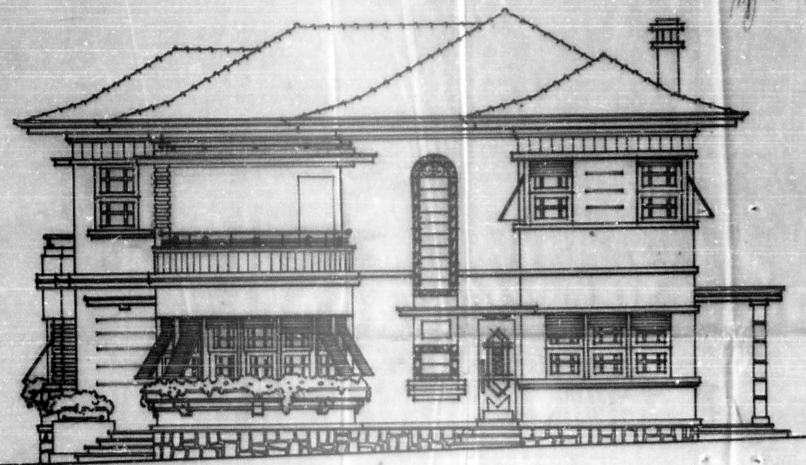

VISTA - FACE "O" - RUA ENG. NUNES PEREIRA


VISTA LATERAL - FACE "S"

Eng. Nunes Pereira


Proprietário: Sr. Carlos
Arquiteto: Carlos, Eng. Arch.

DIRETORIA DE OBRAS
Zona: 1
Lote: 111
Lote nº: 111
Parque Alameda
Delet: 12664/44
1944

ATENÇÃO!
Nenhuma alteração poderá
ser feita sem autorização da Direção
de Obras, sob pena de anulação
da planta e multa de 100.000

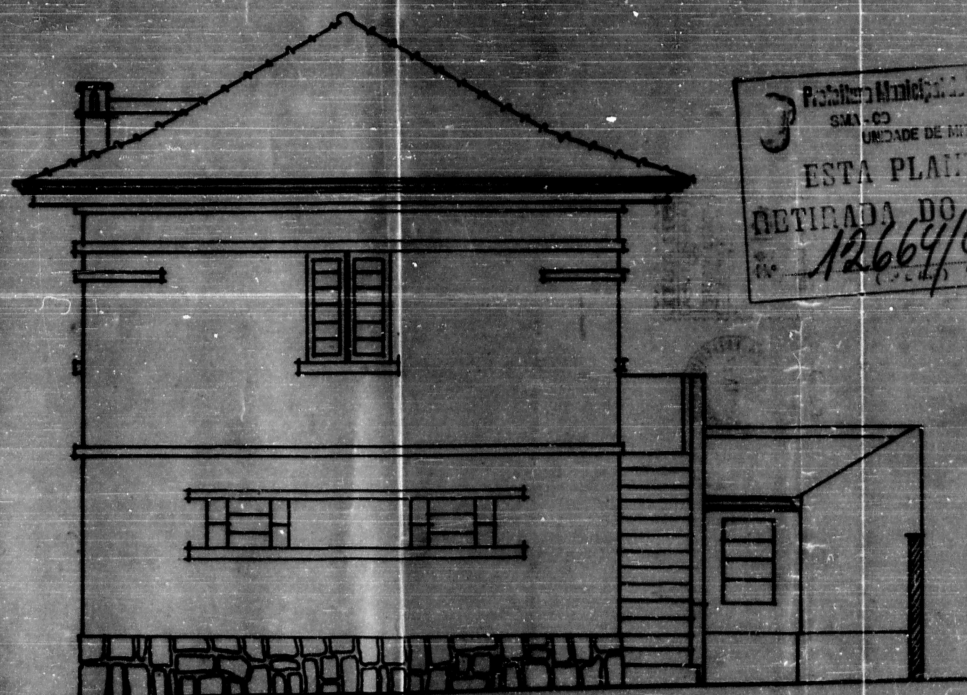

3
Prefeitura Municipal de Porto Alegre
SMA - 63
UNIDADE DE MICROFILMAGEM
ESTA PLANTA FOI
RETIRADA DO PROC.
12664/44
(12.664)

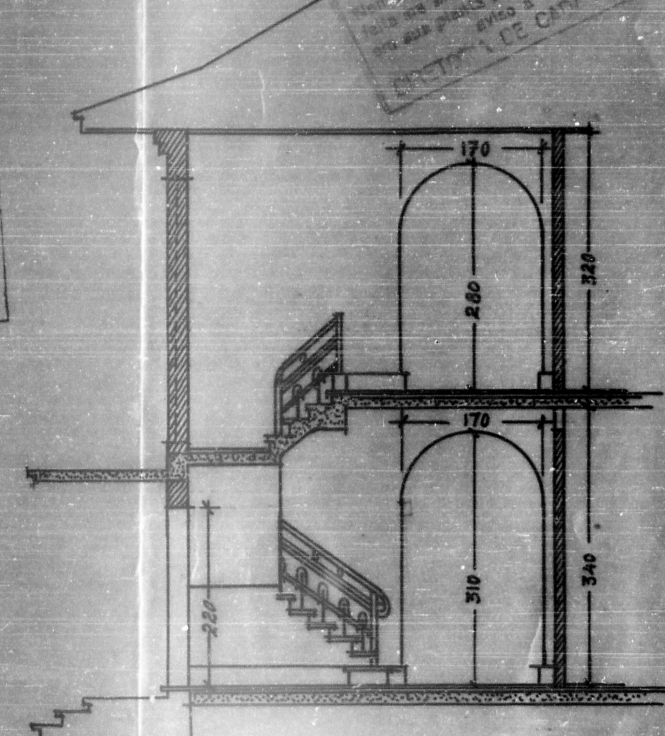

GARAGE

VISTA LATERAL



Esc. = 4:50

CORTE NO HALL DA ESCADA

12.664

PROJETO PARA A CONSTRUÇÃO DE UMA RESIDÊNCIA A' RUA ENGº NUNES PEREIRA
DE PROPRIEDADE DO SR. DR. CARLOS GEYER

CONSTRUCTOR:

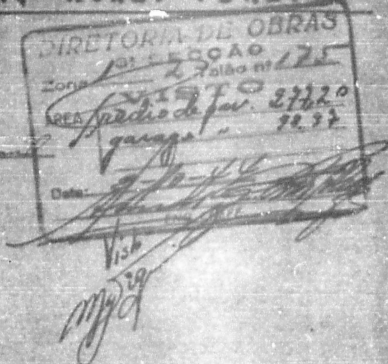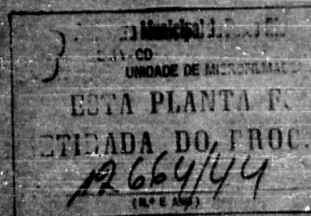

PLANTA DE SITUAÇÃO
DO TERRENO
ESCALA = 1:4000

RUA SANTO IGNACIO

RUA LUCIANO DE ALMEIDA



RUA ENGº NUNES PEREIRA

PROJETO PARA A CONSTRUÇÃO DE UMA RESIDÊNCIA A' RUA INGO NUNES PEREIRA DE PROPRIEDADE DO SR. DR. CARLOS GEYER


Esc=1:50

PROPRIETARIO


CONSTRUTOR

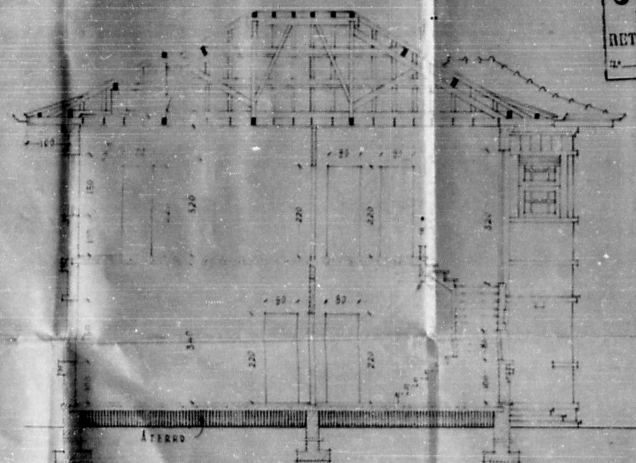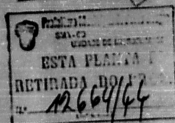

CORTE TRANSVERSAL - C-D

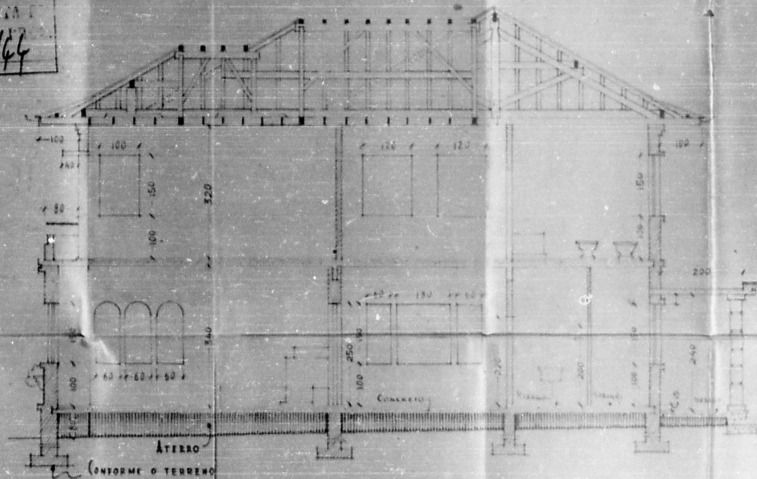

CORTE LONGITUDINAL - A-B

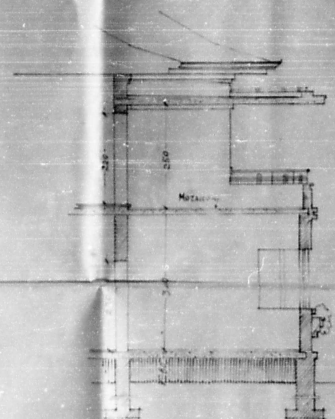

PERFIL - F-F



AUMENTO NO PROJETO PARA A CONSTRUÇÃO DE UMA RESIDÊNCIA A RUA ENGO A. NUNES PEREIRA


ESQ. DA RUA C.B. DE OLIVEIRA
DE PROPRIEDADE DO
SR. DR. CARLOS GEYER

Esc. = 1:50

PROPRIETARIO *Dr. Carlos Geyer*

CONSTRUTOR *Antonio de Barros*

EST. PLANTA FOL.
 N.º 669/44

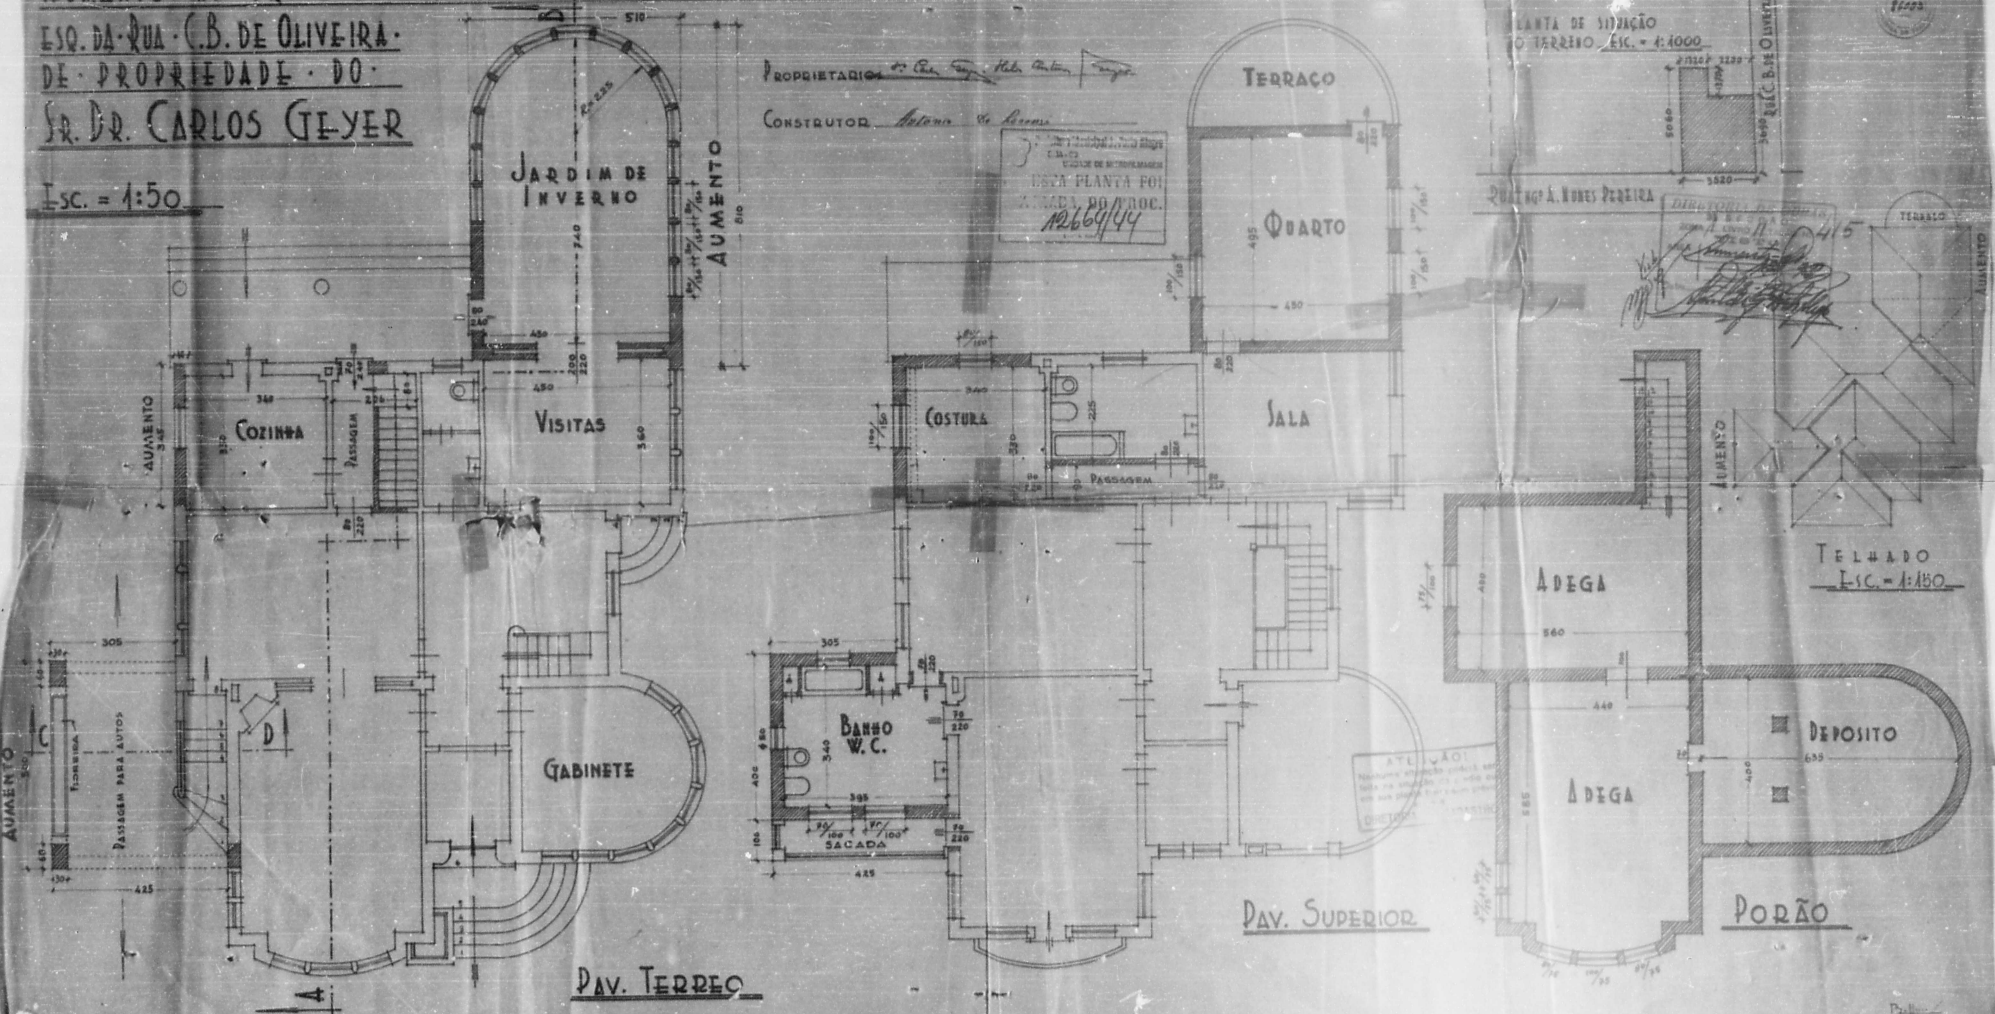

RUA SANTO IGNAÇIO

PLANTA DE SITUAÇÃO
 DO TERRENO. Esc. = 1:4000

QUANTO A. NUNES PEREIRA

TELHADO
 Esc. = 1:150

DAV. SUPERIOR

DAV. TERREO

PORÃO