

Ilmo. Sr. Prefeito Municipal da Cidade de Porto Alegre. 0726

Companhia a D. Obras.

Nº 22961

Not. Rec

Dist. VI

Clas. 35

Doc. 1

O abaixo assinado, MIGUEL ANGELO GRECCO, proprietário do edifício sito à rua Cel. Lucat de Oliveira nº 2.210, esquina da rua Da. Eugênia, desejando ampliar o referido prédio e readaptando a parte existente, em conformidade com as plantas junto, vem pelo presente, perante V. S. mui respeitosamente, solicitar a devida licença.

O signatário, reside à rua São Manoel nº 1454

Nestes termos,

P. deferimento.

Porto Alegre, 20 de junho de 1951



Miguel Angelo Greco
Miguel Angelo Grecco

DECLARAÇÃO

Outrosim, declara o proprietário do imóvel acima mencionado e assinado, que confiou a construção da ampliação e reforma do aludido prédio, ao construtor licenciado Sr. HENRIQUE MARGONI, registrado no C.R.E.A. sob nº 259.

Diretoria de Instalações Domiciliárias
Agua - Exgotto
PROTOCOLLO

25 JUN 1951

Nº 391

Nº 32

DE ACÓRDO:

8076044

Henrique Margoni
Henrique Margoni

Miguel Angelo Greco
Miguel Angelo Grecco

646-1065

Reconhecido

05704250


Reconheço verdadeiras as duas firmas assinadas com a assinatura de meu pai.

Cou 16

em testemunho da verdade,

Porto Alegre, 22 de junho de 19 57.

O ajudante substituto em exercício pleno:
Rafael de Almeida Pereira

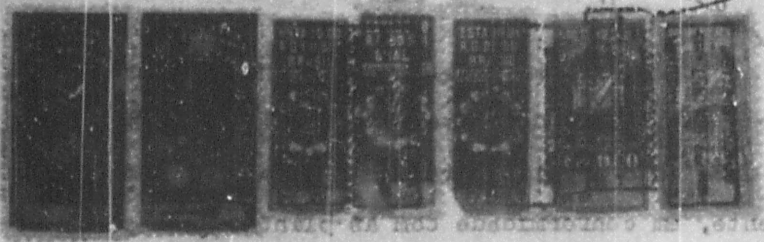


C. D. J. D.

25/6/57
pro

Nascer em 17/8/57

De arde
22-8-57

pro ignico

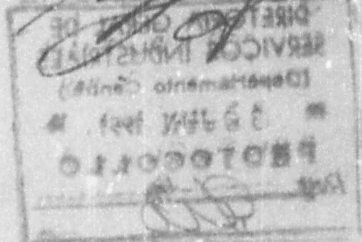

A planta de usobru
na S. J. D.

23-6-1957

acomp de pro

Miguel Angelo Branco

vito

de a ar do

7/7/57

pro

Outrosim, destina o empreendimento do imóvel sobre mencionado

e assinado, que confere a concessão de empréstimo de 10 mil
dólares, ao construtor licenciado em 1957, para a construção de um

trabalho no C.A.A. de 1957.

URBANISMO
Nada tem a ver

22/7/57

pro

DE ACORDO

15 JUN 1957
22-8-57
32



0727

PROCESSO Nº 22.961/51

AS PLANTAS E DESENHOS
QUE ULTRAPASSARAM A MEDI-
DA PADRÃO, CONSTANTES DES-
TE PROCESSO, ESTÃO MICRO-
FILMADAS NO MICROFILME DE 35 mm:

FLASH 02	NÚMERO 248
IMAGEM DE <u>178</u> A <u>183</u>	

QUANT. DE DOC. 06

mg

PREPARAÇÃO



0757

PROCESSO Nº 99.961/91

AS PLANTAS E DESENHOS
QUE ULTRAPASSARAM A MEDI-
DA PADRÃO, CONSTANTES DES-
TE PROCESSO, ESTÃO MICRO-
FILMADAS NO MICROFILME DE 35 mm.

NÚMERO	FLASH
818	02
IMAGEM DE 1981 A 1983	

QUANT DE COT.
00

193

SECRETARIA

22961-51

PLANTA DE SITUAÇÃO DO IMÓVEL DE MIGUEL ANGELO GRECO.

Henrique Abreu

ESC. 1:1.000

ESC. 1:200

Rua Cel. CÔRTE REAL

Rua FELIPE DE OLIVEIRA

Av. Cel. LUCAS DE OLIVEIRA

DIRETORIA DE OBRAS
2ª SEÇÃO
ZONA 5 LIVRO 15 TALÃO Nº 57
ÁREA VISTA
Data: 18.11.1955


Data:

PREFEITURA MUNICIPAL
DE PORTO ALEGRE
APPROVADO

DIRETOR
DIRETORIA DE OBRAS

Rua Dr. EUGÊNIA

Nº 2210
Nº 1055
23,90

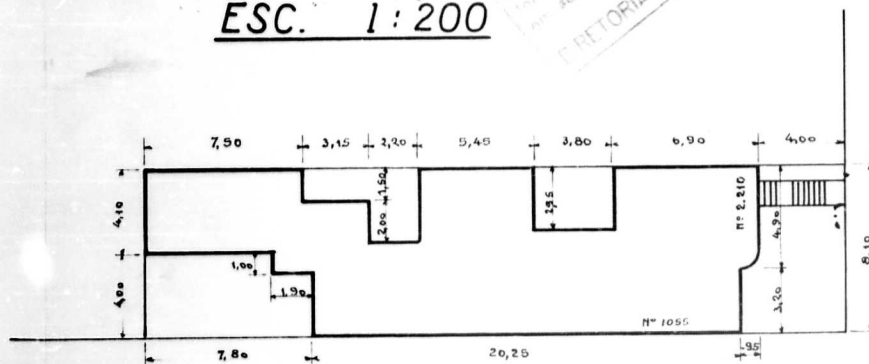

ATENÇÃO:
Qualquer alteração poderá
ser feita na planta baixa sem prejuízo
da sua validade perante a
DIRETORIA DE CADASTRO

PREFEITURA MUNICIPAL DE PORTO ALEGRE
SMA - 60 - SEÇÃO DE MICROFILMAGEM

PROCESSO Nº 22.961/51- 178


179

Unidade Geral de Estudos Industriais
D. I. D.
Deverá ser instalado um
reservatório domiciliário
capacidade 2000 lts.
para 20 pers. (de consumo)

PROJETO PARA AMPLIAÇÃO DO EDIFÍCIO Nº 2.210, DA RUA CEL. LUCAS DE OLIVEIRA, DE PROPRIEDADE DO SR. MIGUEL ANGELO GRECCO.

Miguel Angelo Grecco


Tomaz de Azevedo

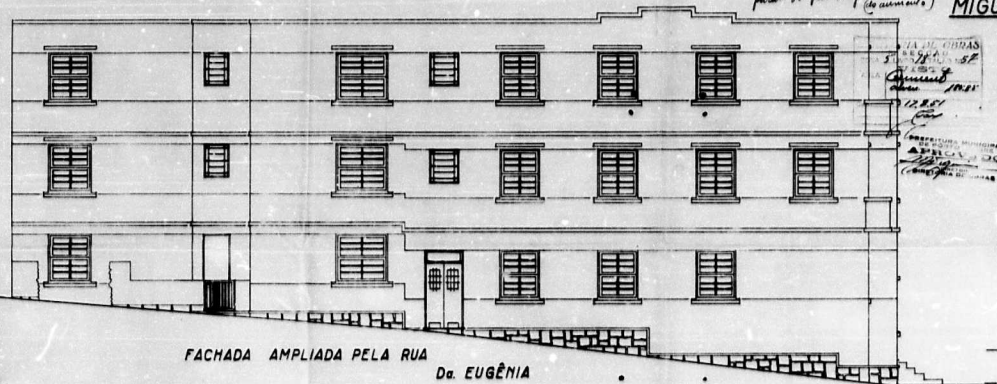

FACHADA AMPLIADA PELA RUA
Da EUGÊNIA


ESCALA 1:50

PROJETO DE EDIFÍCIO DE 3000 M²
RUA - 10 - 1000 M² DE PROPRIEDADE
PROJETO Nº 22.941/14 - 100

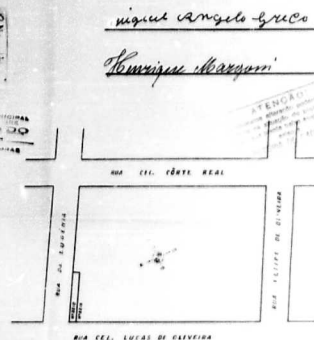


SITUAÇÃO DO IMÓVEL

ESCALA 1:1000

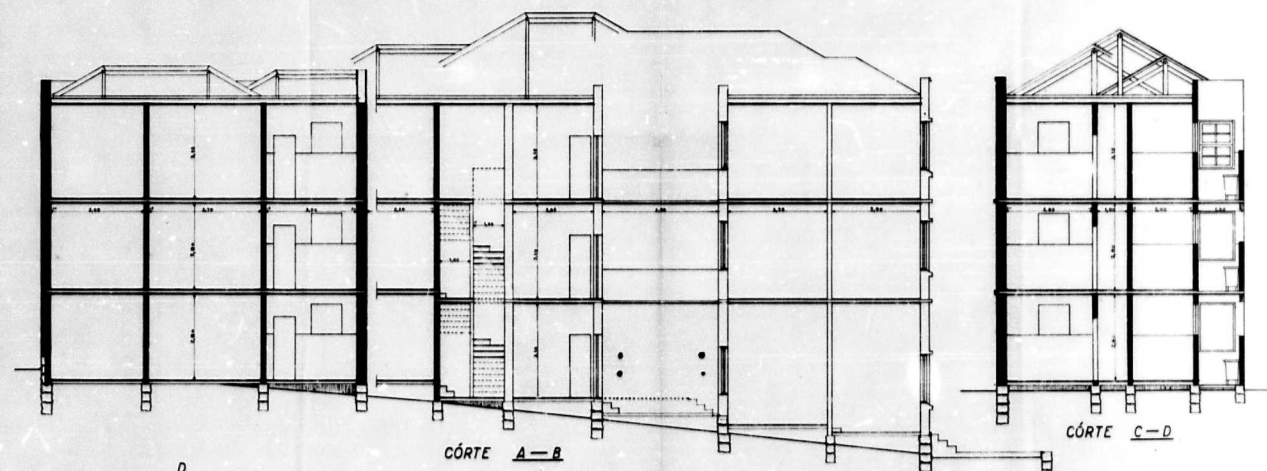

CÓRTE A-B

CÓRTE C-D

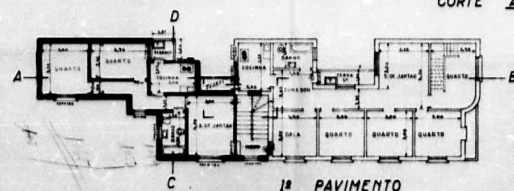


PAVIMENTO


CONVENÇÕES NAS PLANTAS BAIXAS:

EXISTENTE
A CONSTRUIR
A DESMACHAR
PORTAS A ABIR


PLANTAS BAIXAS
ESCALA 1:100

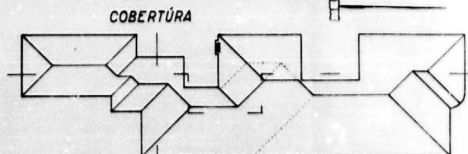

COBERTURA

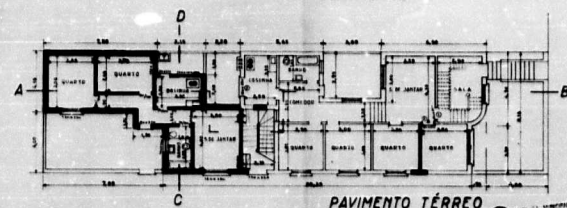

PAVIMENTO TÉRREO

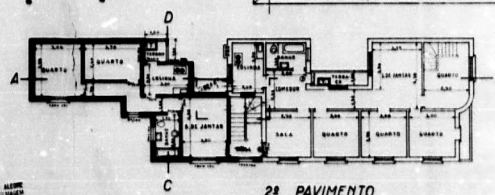

2º PAVIMENTO

FOR PAVIMENTO:
ÁREA EXISTENTE 1500,00
" A AMPLIAR 1500,00
" TOTAL 3000,00

PROJETO Nº 22.941/14 - 100

179

Estação Geral de Serviços Industriais
D. I. D.
Deverá ser instalado um
Reservatório Domiciliário
Capacidade 2000 lts.


para os par. sup. (de aumento)

PROJETO PARA AMPLIAÇÃO DO EDÍFÍCIO Nº 2.210, DA RUA CEL. LUCAS DE OLIVEIRA, DE PROPRIEDADE DO SNR. MIGUEL ANGELO GRECCO.



Miguel Angelo Grecco

Henrique Marquetti

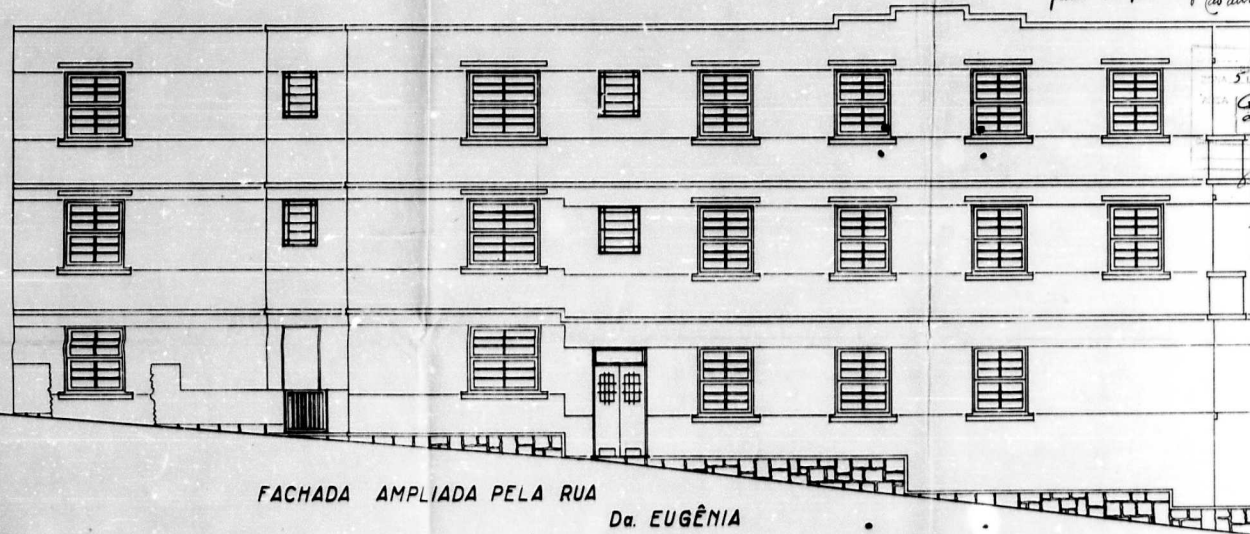


FACHADA AMPLIADA PELA RUA

Da. EUGÊNIA

ESCALA 1:50



PROJETO MUNICIPAL DE PORTO ALEGRE
SMA - CO - LARANJEIRA DE MONTESIA
PROCESSO Nº 22.961/51- 100



24.007/19045
REQU. Nº 57
12.8.51
100.00
PREPARADO
DESENHADO
APROVADO
DIRETORIA DE OBRAS

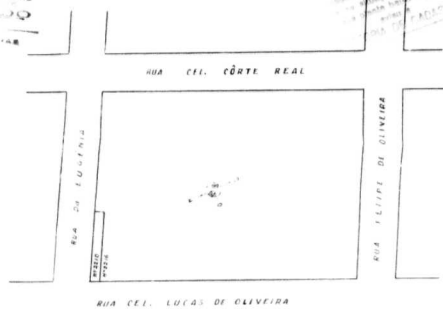

SITUAÇÃO DO IMÓVEL

ESC. 1:1000

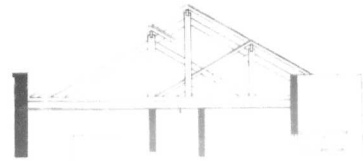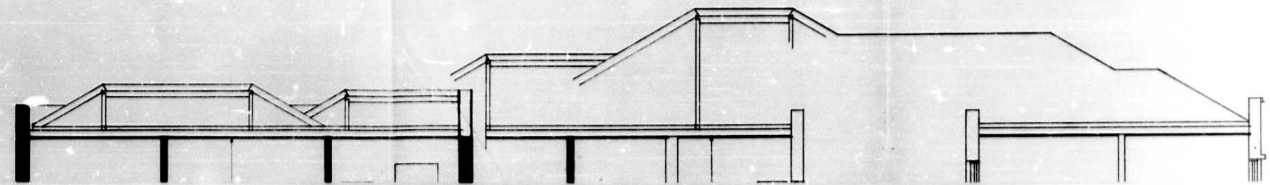


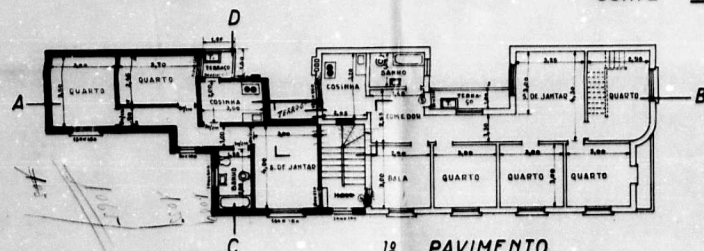
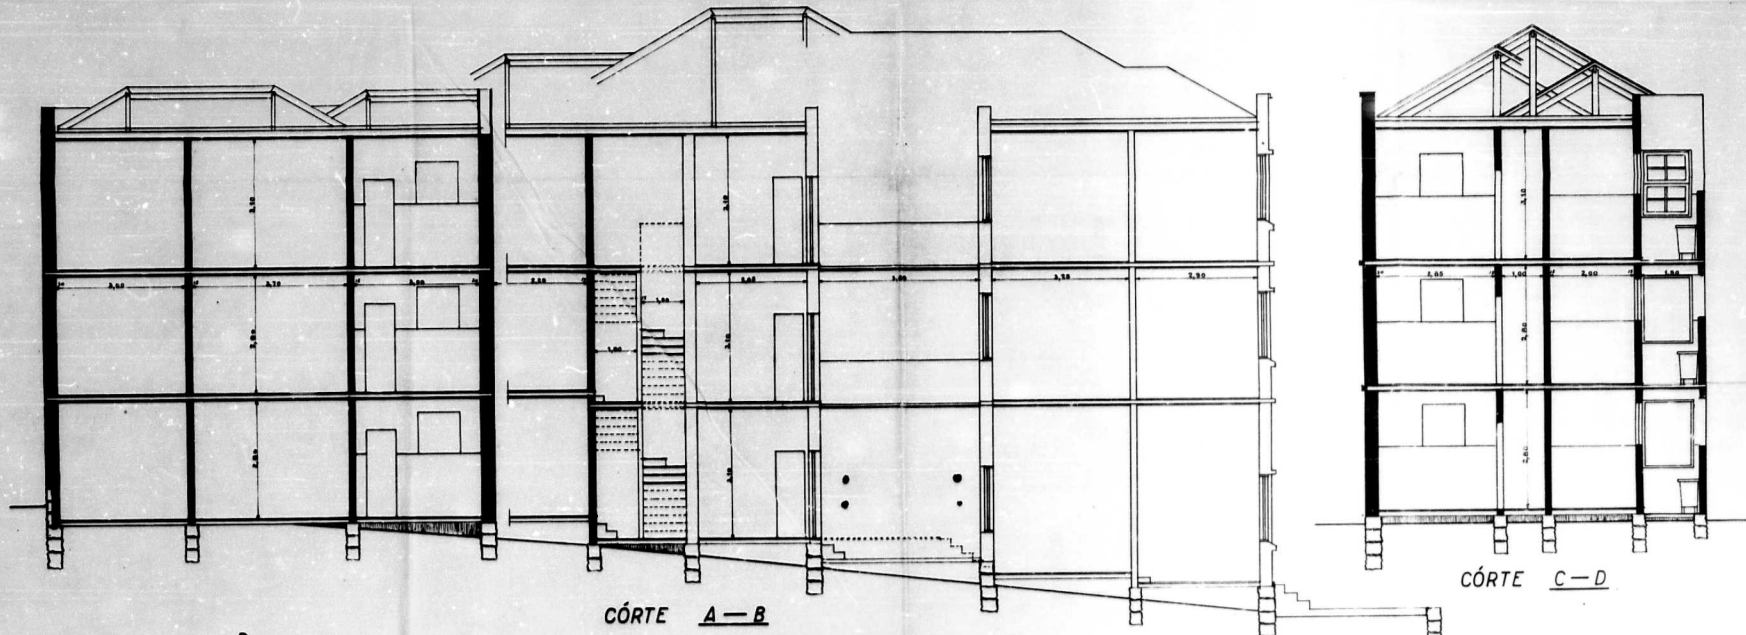


CONVENÇÕES NAS PLANTAS BAIXAS:

- EXISTENTE
- À CONSTRUIR
- À DESMANTAR
- ⊙ PÓRTAS À ABRIR

PLANTAS BAIXAS


ESC. 1:100

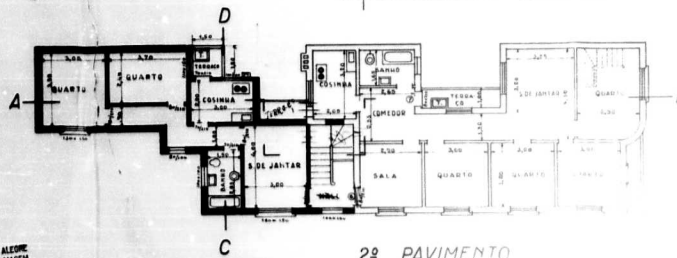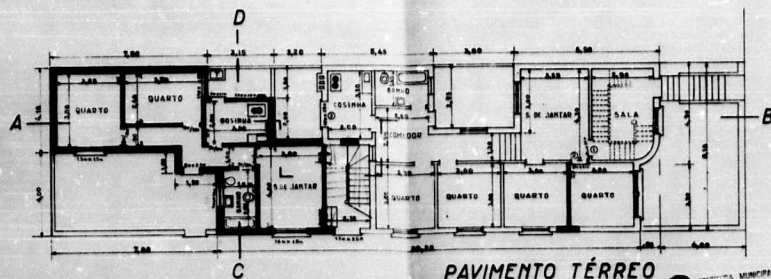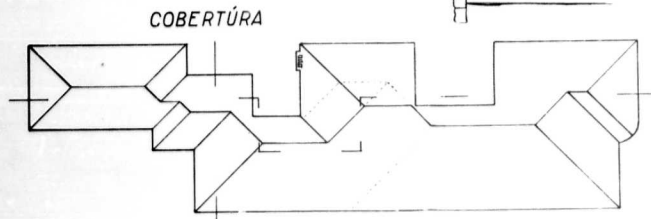


1º PAVIMENTO: 01
 ÁREA EXISTENTE 110m²/57
 ÁREA A CONSTRUIR 61m²/39
 ÁREA TOTAL 171m²/52

1000000
 32-961/51-182

PROPOSTA MUNICIPAL DE PORTO ALEGRE
 1981 - CO - LANCE DE MICROALUGUEM
 32-961/51-181

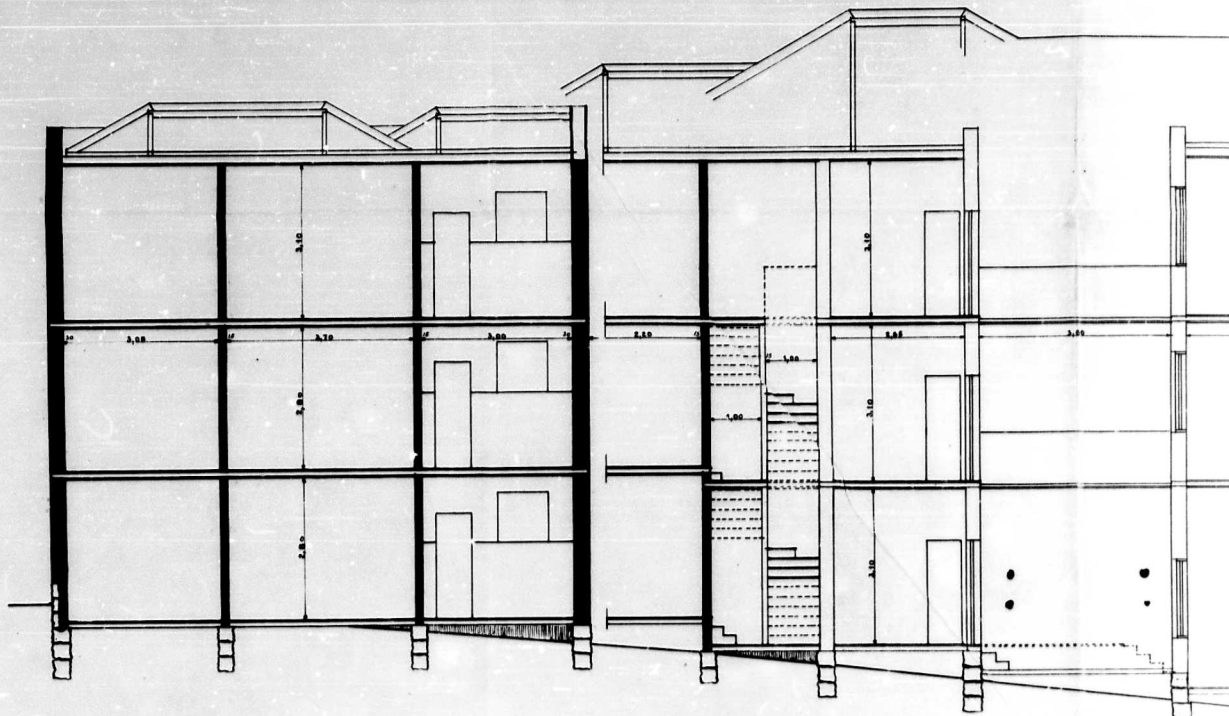

CÓRTE A—B

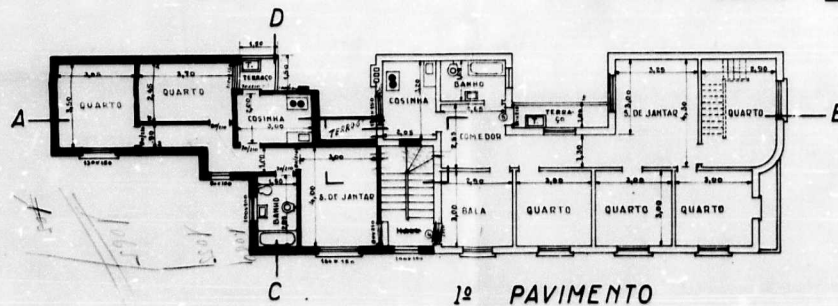


1º PAVIMENTO

CONVENÇÕES NAS PLANTAS BAIXAS:


- EXISTENTE
- À CONSTRUIR
- À DESMANCHAR
- PORTAS À ABRIR

PLANTAS BAIXAS


ESC. 1:100

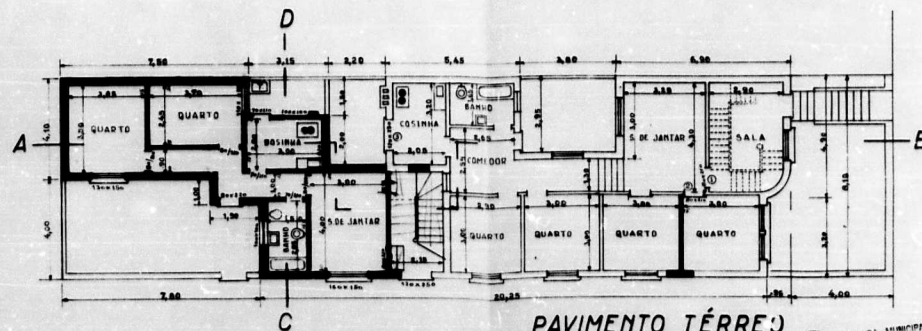

PAVIMENTO TÉRREO

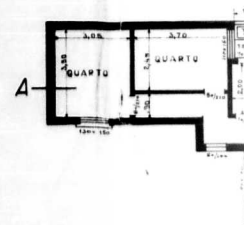

PROPOSTA MUNICIPAL DE PORTO ALEGRE
SMA - CO - PLANO DE MICROPLANEJAMENTO
PROCESSO Nº 22.961/54 - 161

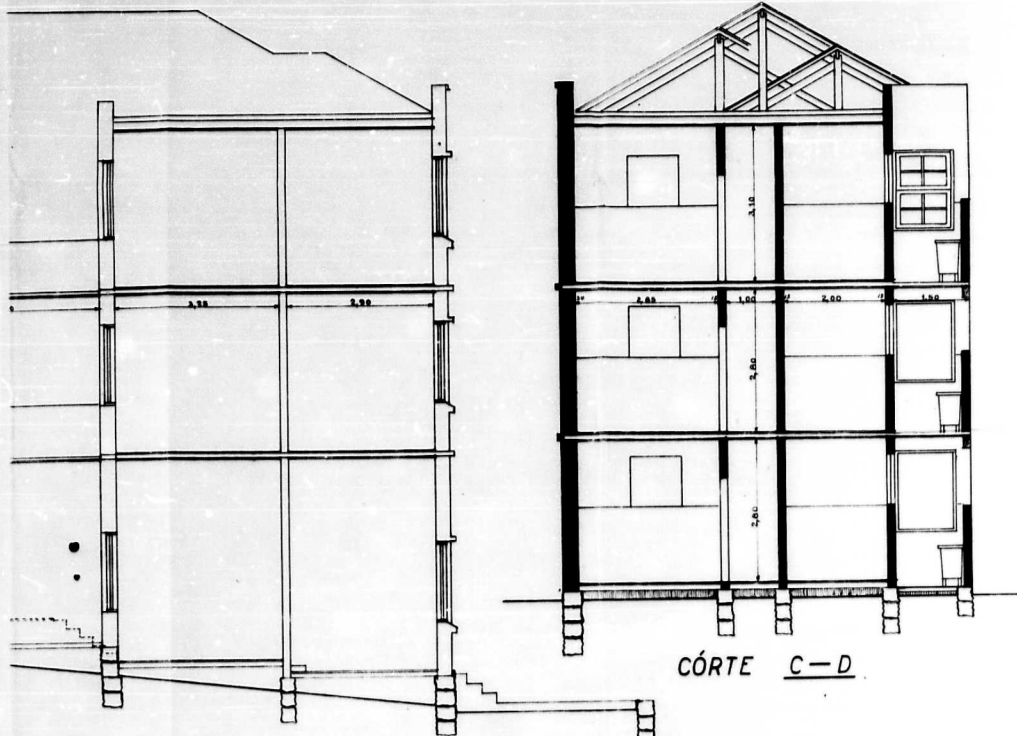



CÓRTE C-D

AS DAIKAS:

Y.E.
LUIR
VICHAD
ABRIR

S
2

COBERTURA

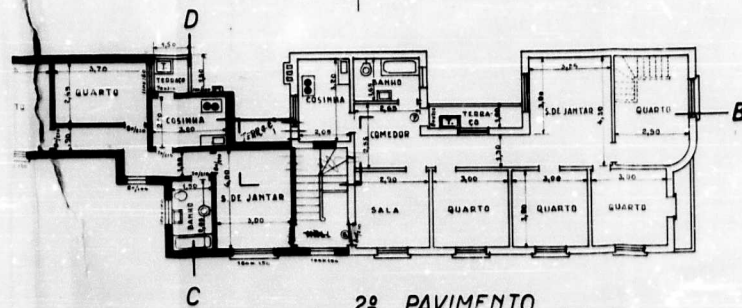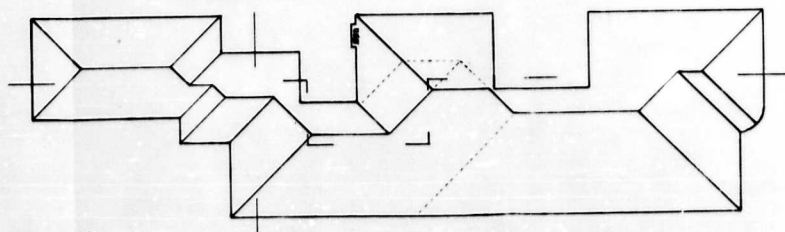

2º PAVIMENTO

POR PAVIMENTO:

ÁREA EXISTENTE	110m ² ,57
" À AMPLIAR	61m ² ,95
" TOTAL	178m ² ,52

PROJETO: RA MUNICIPAL DE PORTO ALEGRE
SMA - CD - LANKAK DE MICROPLANO
PROCESSO Nº 82.961/51 - 182

2


16

22961-51

INCOLO ARMADO-

EDIFICIO A M. LUCAS - OLIVEIRA 2710.

ST. MIGUEL ANGELO - R. RECO

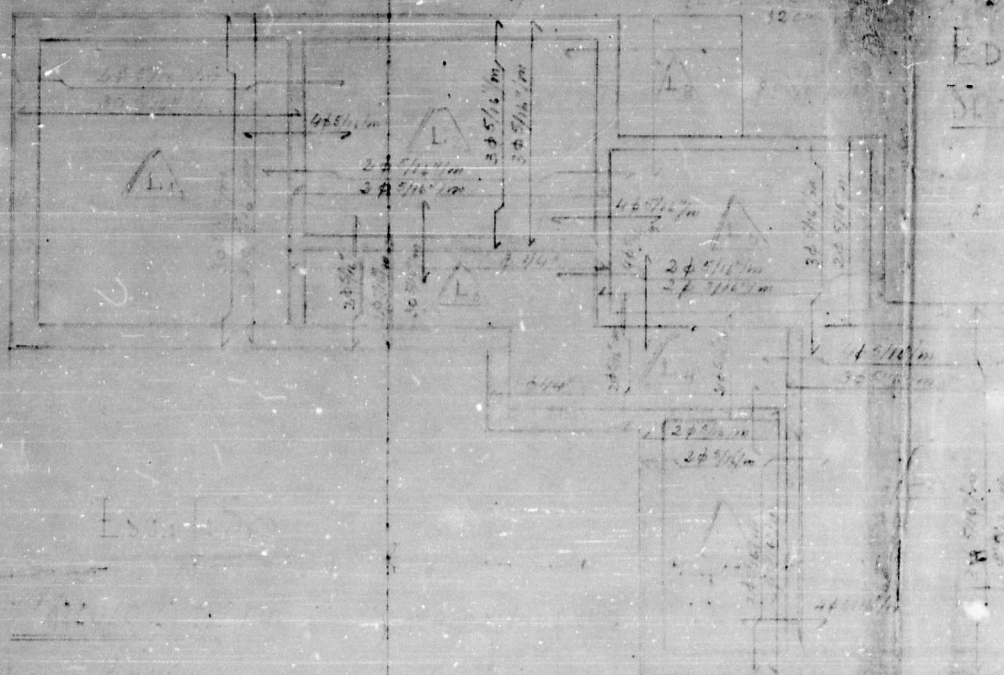

DIRETORIA DE OBRAS	
5	SECCAO
18	ZONA LITORAL TALAO N. 57
VISTO	
TAREFA	V
Data:	17.8.57
<i>[Signature]</i>	

PREFEITURA MUNICIPAL
DE PORTO ALEGRE
APROVADO
[Signature]
DIRETOR
DE OBRAS

ILEGÍVEL