

PREFEITURA MUNICIPAL DE PORTO ALEGRE
SMA - Serviço de Documentação

Processo	Exercício
05	1.916
Interessado	
A. J. HENNERA CIA.	
Assunto	
CONSTRUÇÃO	
09.03.24	
Local	
SÃO JOSÉ	
953	
Anexos	
DOCUMENTOS:	PLANTAS 01 CHAVES:

400-400-7














PREFEITURA MUNICIPAL DE PORTO ALEGRE
SMA - SERVIÇO DE DOCUMENTAÇÃO
SEÇÃO DE MICROFILMAGEM

AS PLANTAS E DESENHOS
QUE ULTRAPASSARAM A MEDI-
DA PADRÃO, CONSTANTES DÊS
TE PROCESSO, ESTÃO MICRO
FILMADAS NO FILME DE 35mm:


05/916

SÉRIE A	NÚMERO 0014	
FLASH 03	DATA 22.3.73	
ARQ 001	GAV 01	BOX 02


QUANT. DE DOC. 1


PREPARADOR


VISTO DO CHEFE

 

ESTA PLANTA FOI
 RETIRADA DO PROC.
 Nº 003/916
 1916 E 1917

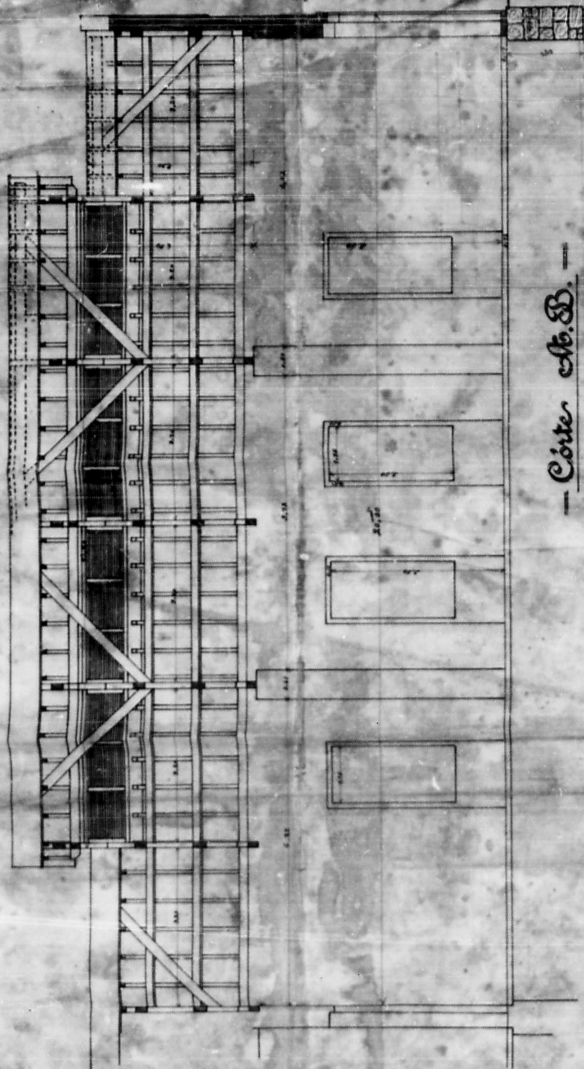


— Corte A-B. —

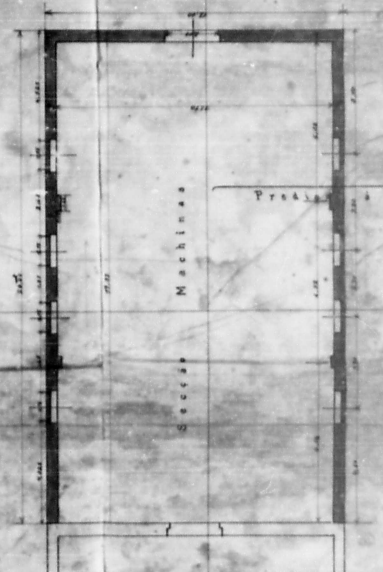

Seção Máquinas

Escalar: 1:100

— Planta —

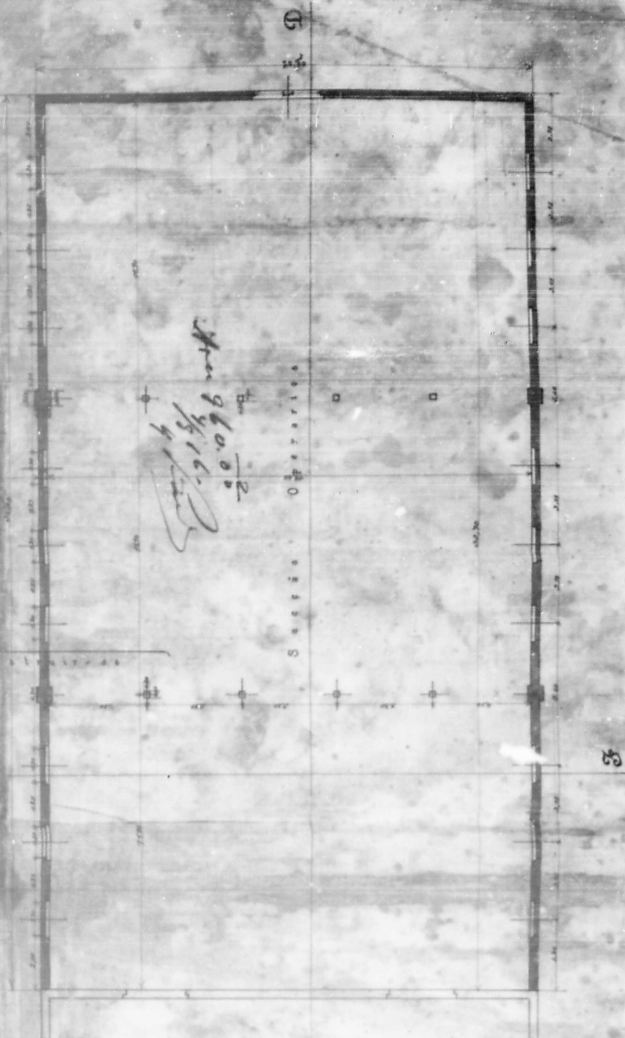


Seção O-O

Escala 1:100
 1916 E 1917

— Planta do acréscimo da
 Fábrica de Tecidos à
 Rua S^{ta}. José (Varegantes) dos S^{ts}.
 — A. J. Renner & Cia. —

Os Autores Alexandre Amador Junior
 e Alexandre Amador Junior

Planta do acrescimo da
Fabrica de Tecidos a
Rua S^{ra}. Jose (Navegantes) dos S^{rs}.
A. J. Renner & Cia.

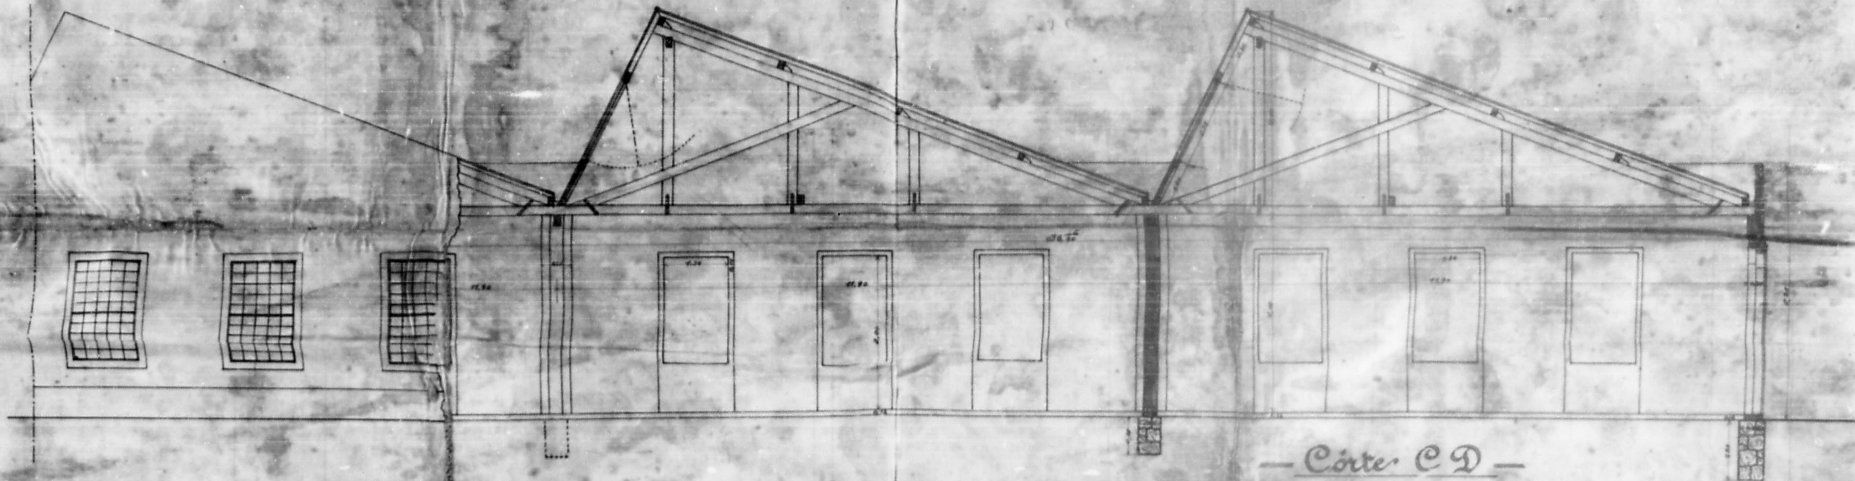

Escala : 1:50.

Corte E F

