

Porto Alegre, 16 de Agosto de 1948

25882

Leg

9-39

18/8/48

EXCO. SM.
Dr. Prefeito Municipal,
N / Capital

Deferido
12.10.48
assinado

INSTITUTO DE APOSENTADORIA E PENSES
DOS BANCARIOS (I.A.P.B.), desejando mandar construir tres (3)
edifícios c/12 apartamentos cada um, à rua Barão do Amazonas
- arrabalde Petropolis -, ao lado do prédio N^o 360, nesta Ca-
pital, conforme plantas junto, vem pedir a V.S. a respectiva
licença.

Nestes termos

P. Deferimento

Inteiro e sem reserva
Deferencia, assinada em 16 de Agosto

DIRETORIA

Delegado

Folha 10

74/128

16/10/48

Deferido

Proposta

DIRETORIA GERAL DE
SERVIÇOS INDUSTRIAIS

(Departamento Central)

24 AGOS 1948

PROTOCOLLO

Rec.

Assinado

12/10/48

15

Diretoria de Instalações
Demissionais

- de -
Agua e Exgotos

PROTOCOLLO

25. AGOS 1948

Folha 257

74/128

16/10/48

Deferido

Proposta

Ernesto Woebcke & Cia. Ltda.
Engenheiros-Civis

Assinado

12/10/48

15

15

15

15



PREFEITURA MUNICIPAL DE PORTO ALEGRE
SMA - SUPERVISÃO ADMINISTRATIVA
COORDENAÇÃO DA DOCUMENTAÇÃO
UNIDADE DE MICROFILMAGEM

PROCESSO nº 25882/48

As Plantas e Desenhos que
Ultrapassaram a Medida Padrão,
Constantes Deste Processo, estão
Microfilmadas no Filme de 35mm:

série		número	
7		154	
flash		data	
2		15/5/78	
arq.	gav.	box	
2	3	3	

QUANT DE DOC
5

cp
PREPARADOR


VISTO DO CHEFE

2.12.1982




PROJETO P/3 EDIFÍCIOS
DE APARTAMENTOS DE PRO-
PRIEDADE DO I.A.P.B. SITOS
A' LUA FAZENDA DO AMAZO-
NAS EM PETRÓPOLIS, JUNT
AO 1508.

DIAGRAMA DE OBRAS
65 E 66

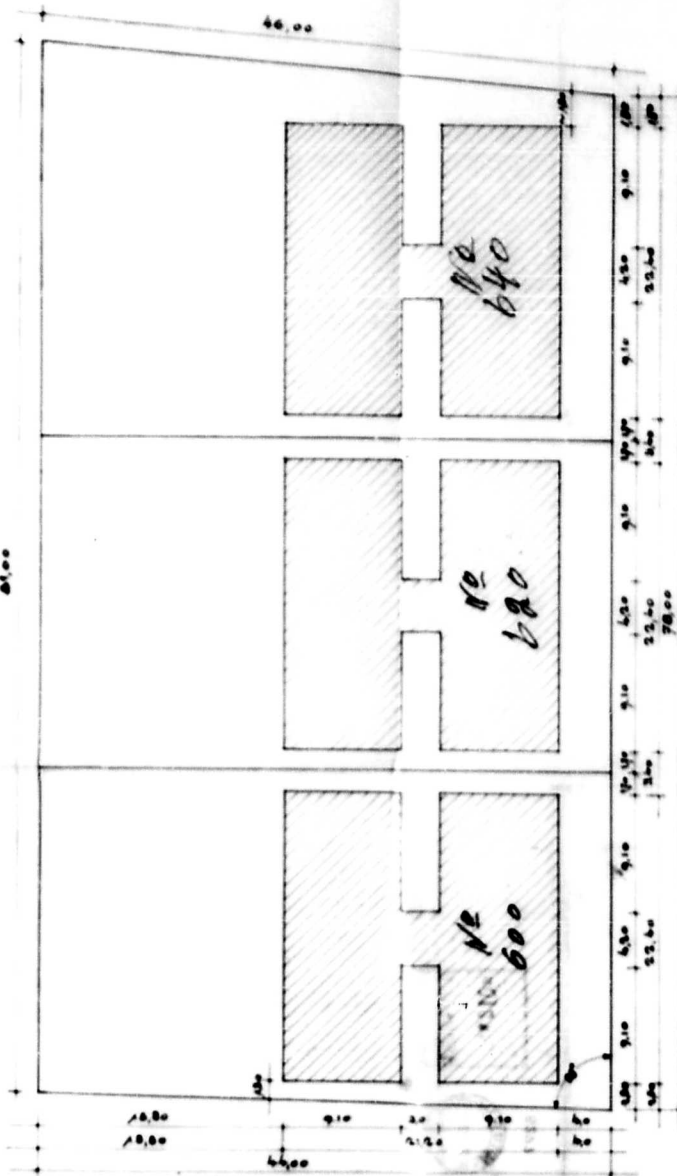

LOCALIZAÇÃO 1-25

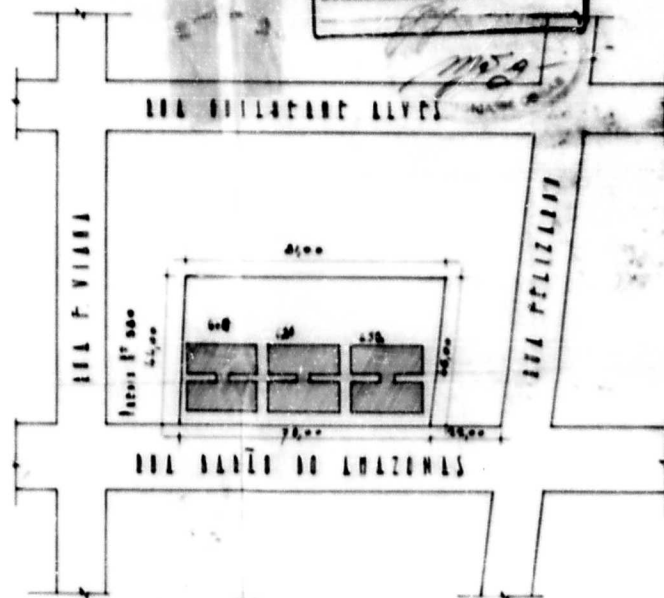


SITUAÇÃO 1-1000

Construtor: [Signature]
Projetista: [Signature]

1982 - CD
UNIDADE DE MICROFILMAGEM
ESTA PLANTA FOI
RETIRADA DO PROC.
Nº 25882/48
(R. E. 200)

PROJETO PARA CONSTRUÇÃO DE TRÊS EDIFÍCIOS,
COM 12 APARTAMENTOS CADA UM, PROPRIEDADE DO I.A.P.B.
SITOS A RUA BARÃO DO AMAZONAS JUNTO AO Nº 580 EM PETROPOLIS

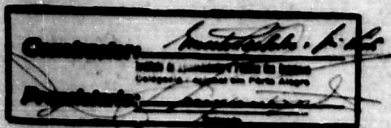


Fachada principal

ERNESTO WORSCHKE & CIA. LTDA. ENGENHEIRO CIVIL			
OBRA I.A.P.B. - PETROPOLIS APARTAMENTOS TIPO "C"			
FACHADA PRINCIPAL			
ESCALA 1:50	DATA 23.04.68	FOLHAS 1	DE 1
ALTERAÇÕES			

DIRETORIA DE OBRAS	
SEÇÃO	
ZONA	LIVRO Nº 2
FOLHA	
13.04.68	



SEÇÃO DE OBRAS	
ESTA PLANTA FOI RETIRADA DO PROC. 25.882/48	

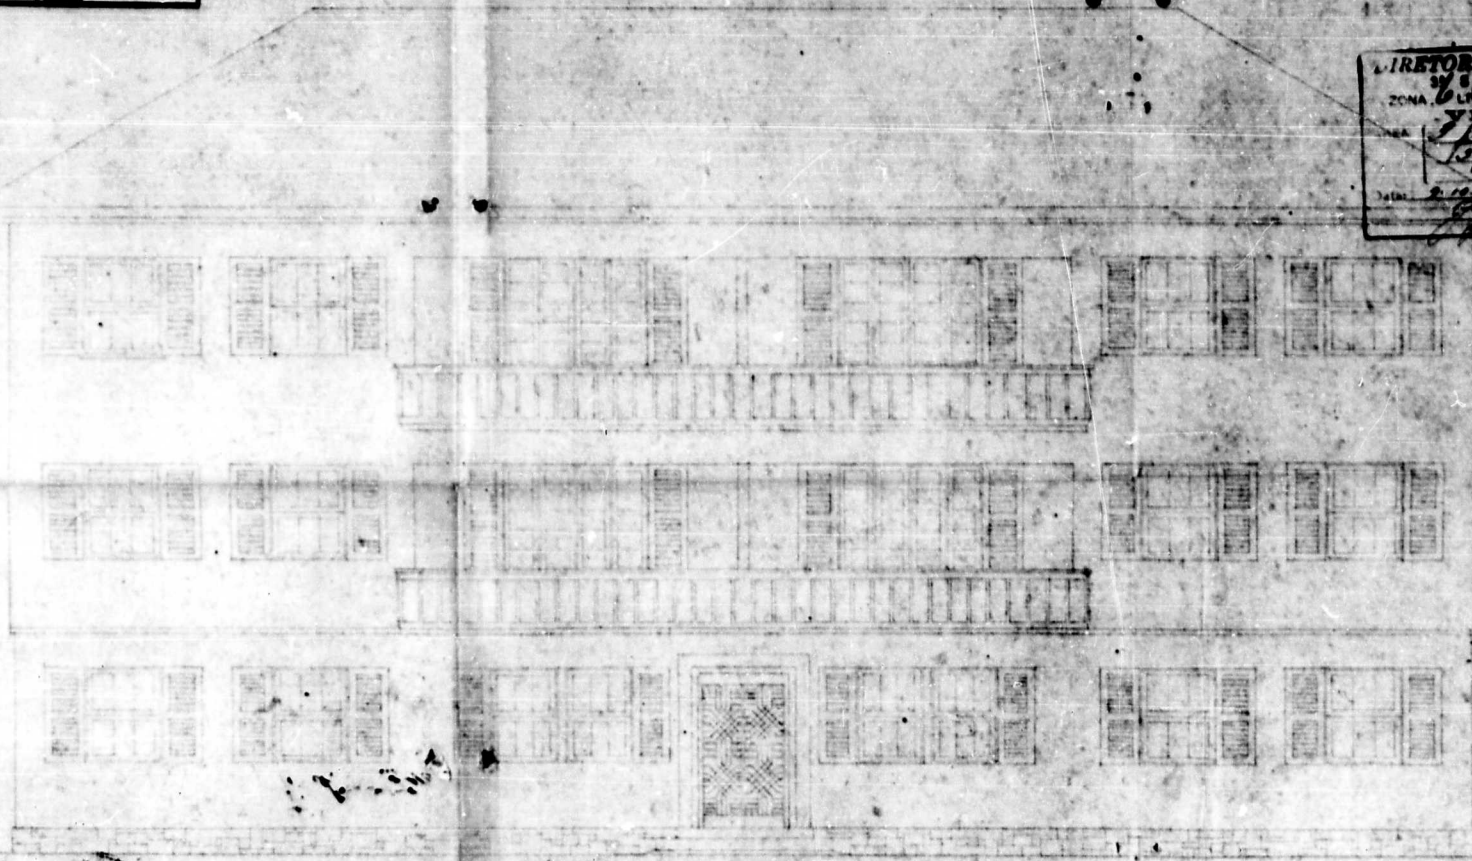

PLANTA ILEGIVEL

25.822/40




Construtor: Eng. A. L. M.
Representante: Eng. A. L. M.


DIRETORIA DE OBRAS




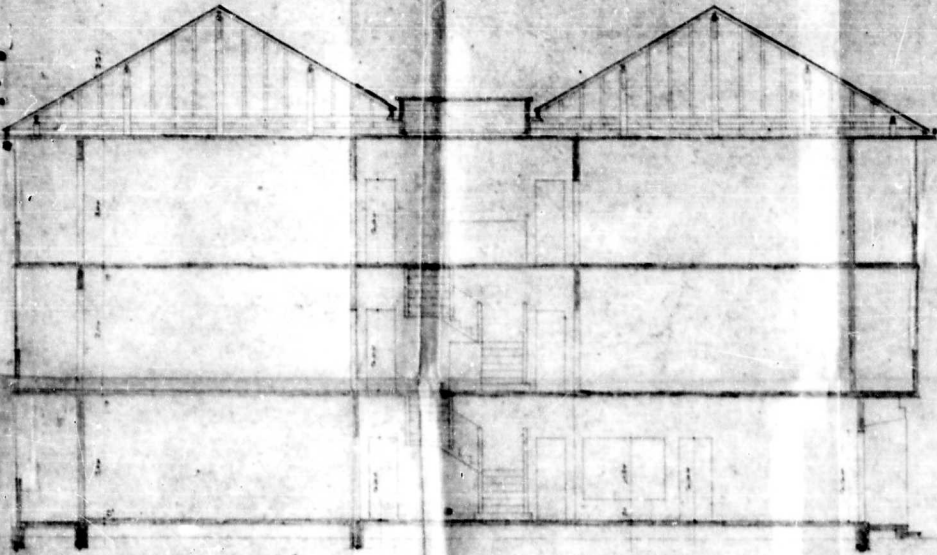

Corte Transversal

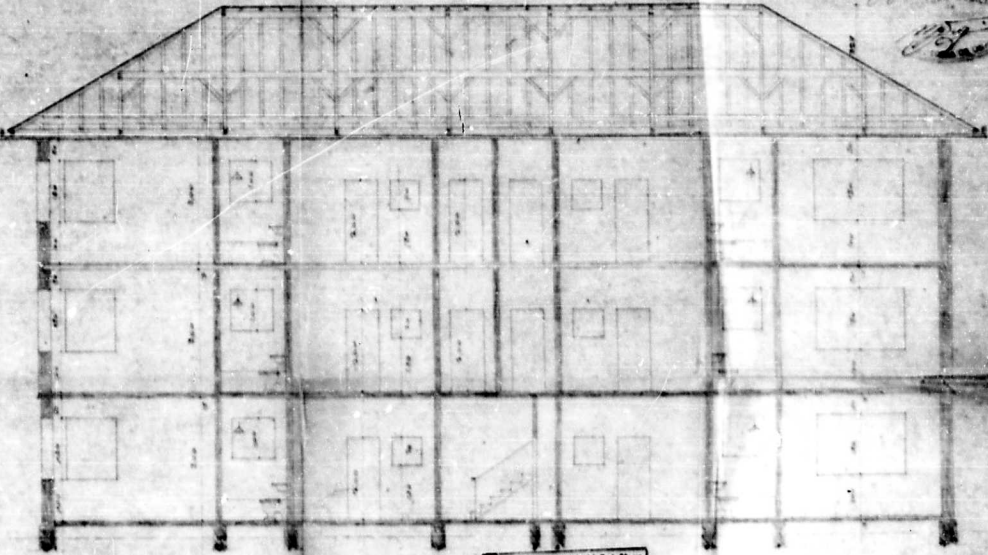

Corte Longitudinal

Projeto elaborado por P. de A. M.

Esc. 1-50


PROJETO PARA CONSTRUÇÃO DE TRÊS EDIFÍCIOS,
COM 12 APARTAMENTOS CADA UM, PROPRIEDADE DO I.A.P.B.
SITOS A RUA BARÃO DO AMAZONAS JUNTO AO Nº 180, EM PETROPOLIS

Comissão: *Leiteiro*
Proprietário: *Leiteiro*



andar térreo.

ERNESTO WOSCHER & CIA. LTDA.
ARQUITETOS
CASA I.A.P.B. - PETROPOLIS
PLANTA GERAL - A. TERREO

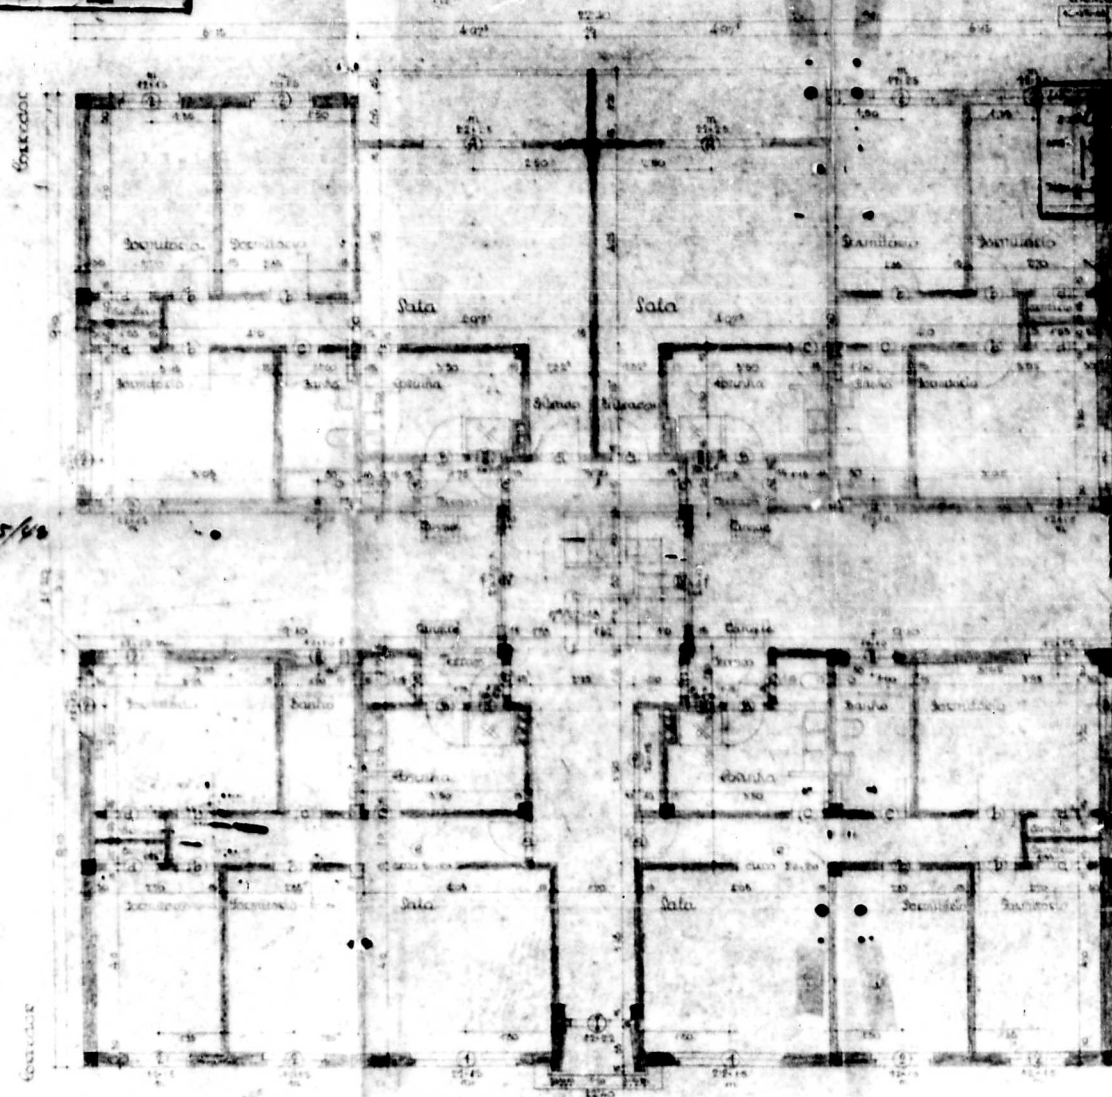

PLANTA 1
TERREO DO PROJ.

Observações:
A. 2225 36. 30.20 C. 30.20



PROJETO PARA CONSTRUÇÃO DE TRÊS EDIFÍCIOS,
COM 12 APARTAMENTOS CADA UM, PROPRIEDADE DO I. A. P. B.
SITOS A RUA BARÃO DO AMAZONAS JUNTO AO Nº 480 EM PETRÓPOLIS

ERNESTO WOERNER & CIA. LTDA. Engenheiros Civis	
CASA: I. A. P. B. - PETRÓPOLIS	
APARTAMENTO TIPO "C"	
PLANTA BAIXA - 1º e 2º ANDAR	
ALTERNATIVAS	
1º - 2º - 3º	



PROJETO DE CONSTRUÇÃO
DE TRÊS EDIFÍCIOS
COM 12 APARTAMENTOS CADA UM
PROPRIEDADE DO I. A. P. B.
SITOS A RUA BARÃO DO AMAZONAS JUNTO AO Nº 480 EM PETRÓPOLIS

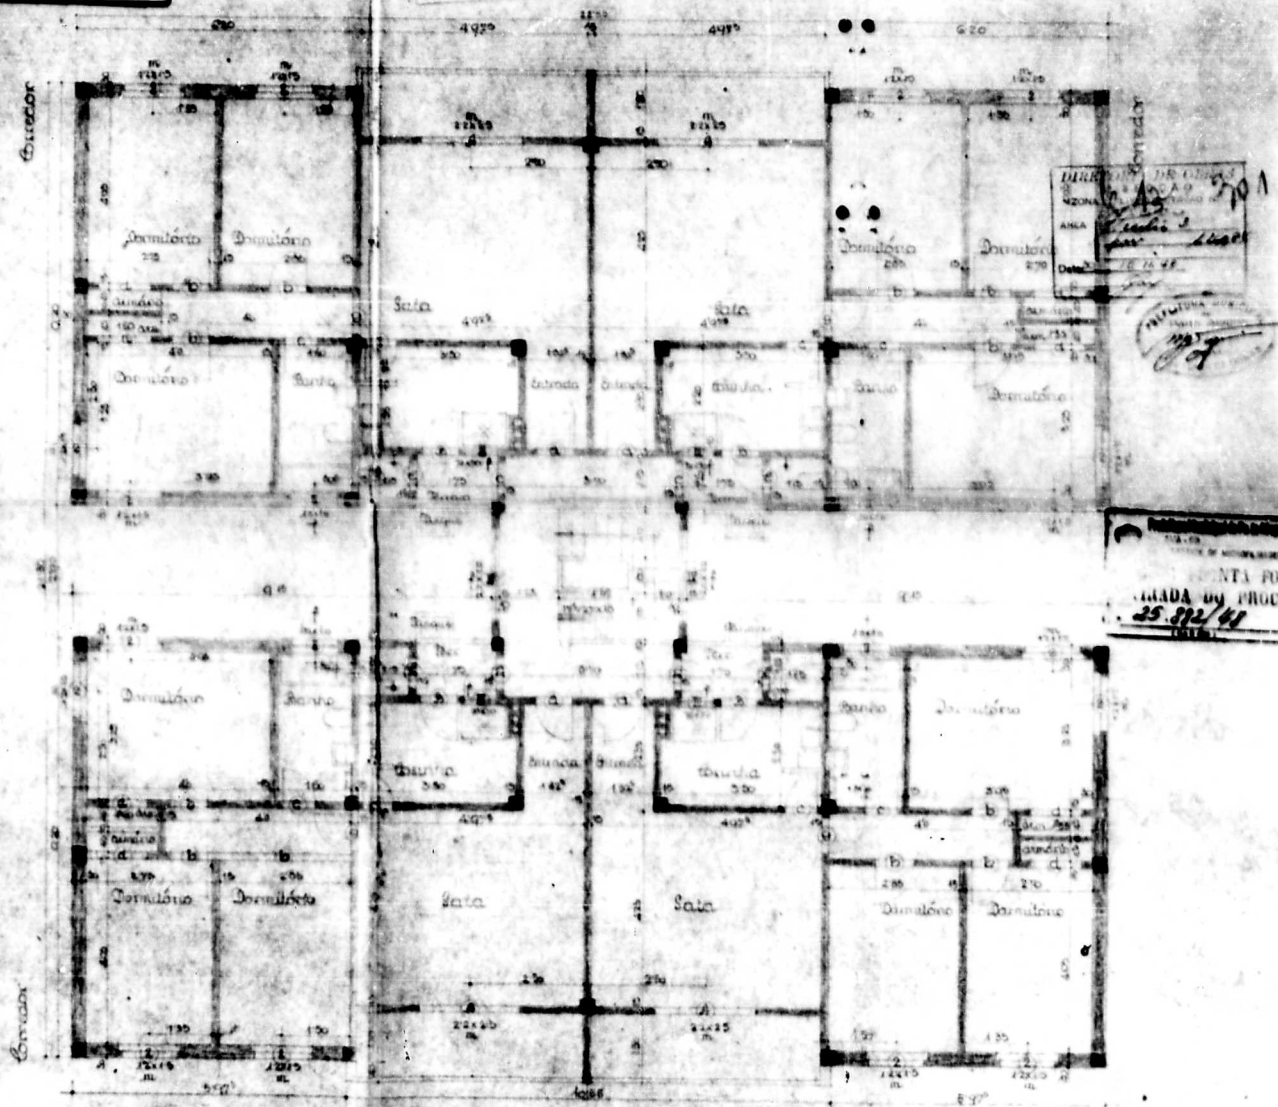

DIRETOR DE OBRAS	


Observação:


