

18

Ilmo. Snr. Prefeito Municipal

31517

01391

Albino Barbosa da Silva

proprietário

do terreno à rua Dr. Freire Alemão

junto ao prédio n.º 632 desejando construir, conforme planhas anexas vem pedir a V. S. a respectiva licença.


O requerente reside à rua Dr. Freire Alemão N.º 48a

Directoria de Instalações
Barragem
Aguas do
PROTÓCOLO
4 JUL '957
Fls.
Nos.

Nestes termos

P. Deferimento

Porto Alegre,

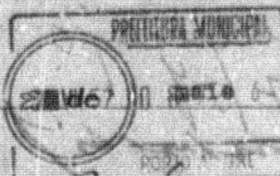

Albino Barbosa da Silva

DIRETORIA DE INSTALAÇÕES
22 JUL 1957

Imuando Bulhões
c/cit
8 JUL 1957
Rua Marquês de São

SECCAO DE ADMINISTRAÇÃO
S.M.O. PROTOCOLO

Seção de Administração
PROTÓCOLO

2527-5200712

31517/57

01392

Declaro que a execução da obra constante
do processo 31517 está a cargo do engenheiro
Armando Batista.

Carto Alegre 31 de julho de 1957

CARTORIO
TRINDADE

Willino Barroso de Sousa

Armando Batista
18/08/1957

CARTORIO TRINDADE

2. Se confugo, como verdadeiras, as 2 firmas.

3. Se as notas com esta data.

4. Se o testemunho de 2a verdade.

5. Se o Alegro de 2a verdade.

JOÃO FRANCISCO DE OLIVEIRA
AJUDANTE SUBSTITUTO

1910



Form with fields for "TARX DE EXPEDIENTE", "Protocolo", and "Data".

1944









31577/52

Pôrto Alegre, 23 de maio de 1.957

01393

Especificação para construção um Ed. à rua Freire Alemão, de propriedade de Sñr. ALBINO BARBOSA DA SILVA, junto ao nº 632.

ESCOVAÇÕES E FUNDAÇÕES- As escavações e fundações serão executadas de acordo com o terreno, em alvenaria de pedra argamassa.

SISTEMA ESTRUTURAL- O piso e o tecto serão constituídos de lajes de concreto armado ou tijolo armado sobre paredes de alvenaria, obedecendo o cálculo e a execução as Normas Brasileiras de Estruturas.

ALVENARIA- As paredes serão de tijolos maciços, convenientemente argamassados e amarrados; as argamassas serão de cimento, cal e areia nas proporções usuais.

REVESTIMENTOS - Todas as paredes bem como os tetos, internos ou externos serão rebocados em gesso e fino; as paredes externas serão impermeabilizadas.

REVESTIMENTOS ESPECIAIS - As cozinhas e banheiros levarão escaleta até a altura de 1,70 mt.

PISO - O hall de entrada e os corredores, banheiros e cozinhas levarão ladrilhos de cimento, a escada levará granitina, a área de cimento alizado; os quartos levarão tábuas de madeira de lei, de 7 x 21 cm.

ESQUADRIAS- Serão colocadas esquadrias de ferro tipo balsa nas janelas das cozinhas, banheiros; as janelas das salas e quartos, as portas das sacadas serão de madeira de lei; as portas internas serão de madeira compensada; todas as ferragens serão nacionais; todas esquadrias serão pintadas a óleo.

INSTALAÇÃO DE ÁGUA FRIA E ESGOTO- As instalações de água e esgoto serão de primeira qualidade, de acordo com as plantas aprovadas pela prefeitura.

INSTALAÇÃO ELÉTRICA- Será executada conforme as normas da Cia. Energia Elétrica Rio Grandense. Todas as peças terão no mínimo um pouco de luz, e uma tomada. Nos banheiros haverá espelhos para chuveiros elétricos.

SANITÁRIOS- Os aparelhos sanitários serão de louça branca, nacional de primeira qualidade.

PINTURA - As paredes e os tetos serão pintados com cal e cola, em cores claras; as esquadrias serão pintadas a óleo, em cores claras.

VIDROS- Os vidros serão nacionais, simples e transparentes; nas cozinhas, banheiros serão granitados.

REDE PLUVIAL- Será executada rede destinada a escoar as águas pluviais de toda construção.

COBERTURA- O madeirame será executado sobre laje de tijolo armado; a cobertura será feita de telha de zinco ou alumínio.
Caixa do correio será instalado no pavimento térreo uma caixa, de conformidade com a Lei.

Albino Barbosa da Silva

Armando Balthazar

80007 1542 Rua Maranguape 86

28519
















conformidade com a lei.

1871
 1872
PREFEITURA MUNICIPAL DE PORTO ALEGRE
SMA-COORDENAÇÃO DA DOCUMENTAÇÃO
UNIDADE DE MICROFILMAGEM

01394

PROCESSO Nº 31517/57

AS PLANTAS E DESENHOS
QUE ULTRAPASSARAM A MEDI-
DA PADRÃO, CONSTANTES DES-
TE PROCESSO, ESTÃO MICRO-
FILMADAS NO MICROFILME DE 35 mm:

FLASH	NÚMERO
02	349
IMAGEM DE <u>173</u> A <u>175</u>	



QUANT. DE DOC.
03


PREPARADOR

PRÓPRIO EDIFÍCIO DE APARTAMENTOS
LUGAR RUA DR. FREI ALENEO JUNTO AGRICULTURA
PRÓPRIO SR. ALBINO BARBOSA DA SILVA
PLANTA 1229 PAVIMENTO
PARA

Secretaria Geral de Serviços Industriais
D. I. D.
Deverá ser instalado um
Reservatório Domiciliário
Capacidade 6.000 lts.
PREFEITURA MUNICIPAL
DE PORTO ALEGRE
S. S. V.
CHefe DE SERVIÇOS
Aprovado
Proprietário: Albino Barbosa da Silva
Caratulado: Henrique Bittencourt

DIAGRAMA DE SEÇÃO
ONA LIVRO TAL II
Via do Porto Interior
T. tal da
a. a. do
piso
T. tal da
Chata

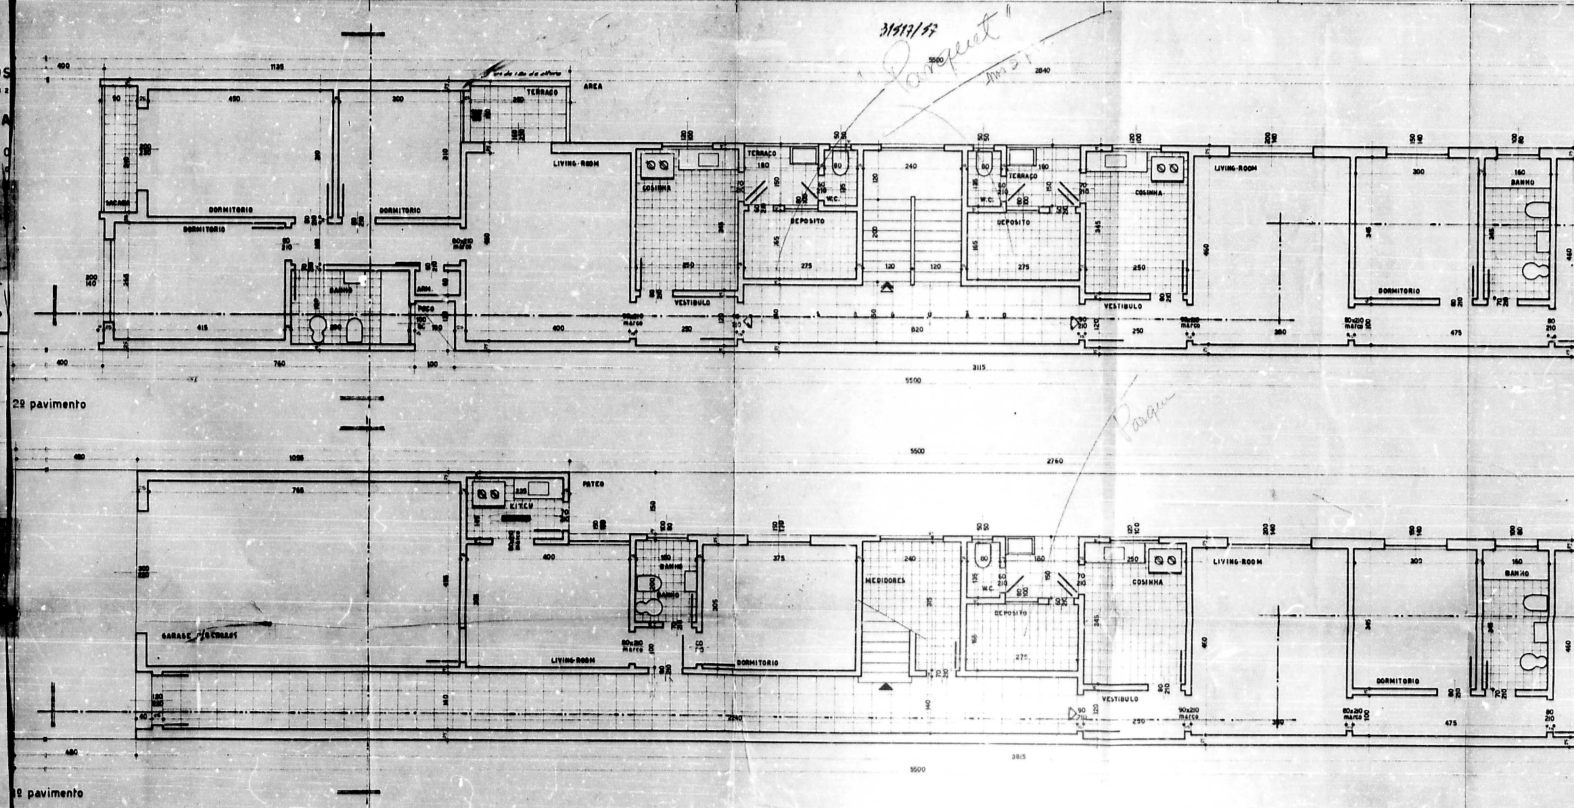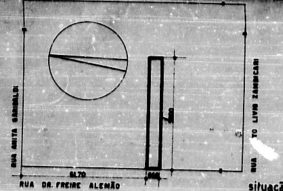

PARTEMENTOS
JUNTO ADESSA

OSA DA SILVA

VIMENT O

instelado um

Domicílio

6.000 lts.

URA MUNICIPAL

PORTO ALEGRE

ROVADO

22 pavimento

22 pavimento

31/11/77

Parquet

Amo 2

Parquet

projeto || EDIFÍCIO DE APARTAMENTOS
1 9 6 4 || RUA DR. FREI ALEMÃO JUNTO AO N.º 632

propriedade **Sr. ALBINO BARBOSA DA SILVA**

3º PAVIMENTO • COBERTURA

Deverá ser instalado um Reservatório Domiciliário Capacidade 6.000 lts.

PREFEITURA MUNICIPAL
 DE PORTO ALEGRE




 INC. CIDADE

cobertura

32 pavimento

351141


PROJETO EDIFÍCIO DE APARTAMENTOS
LOCAL RUA DR. FREI ALENO JÚNIO AO 1632
PROFESSOR SR. ALBINO BARBOSA DA SILVA
PLANTA CORTE LONGITUDINAL
ESCALA 1:50

DIRETORIA DE OBRAS
2ª SEÇÃO
ZONA LIVRO
Área do pátio, terreno
Total da
área de
plano
Data do construtor
Data do corte

ATENÇÃO
Nenhuma obra deve ser executada sem a aprovação desta planta habilitada.

PROVADO
DIRETOR

PROPRIETÁRIO: Albino Barbosa da Silva
CONSTRUTOR: Francisco Barreto
Rua Maranguape 1542

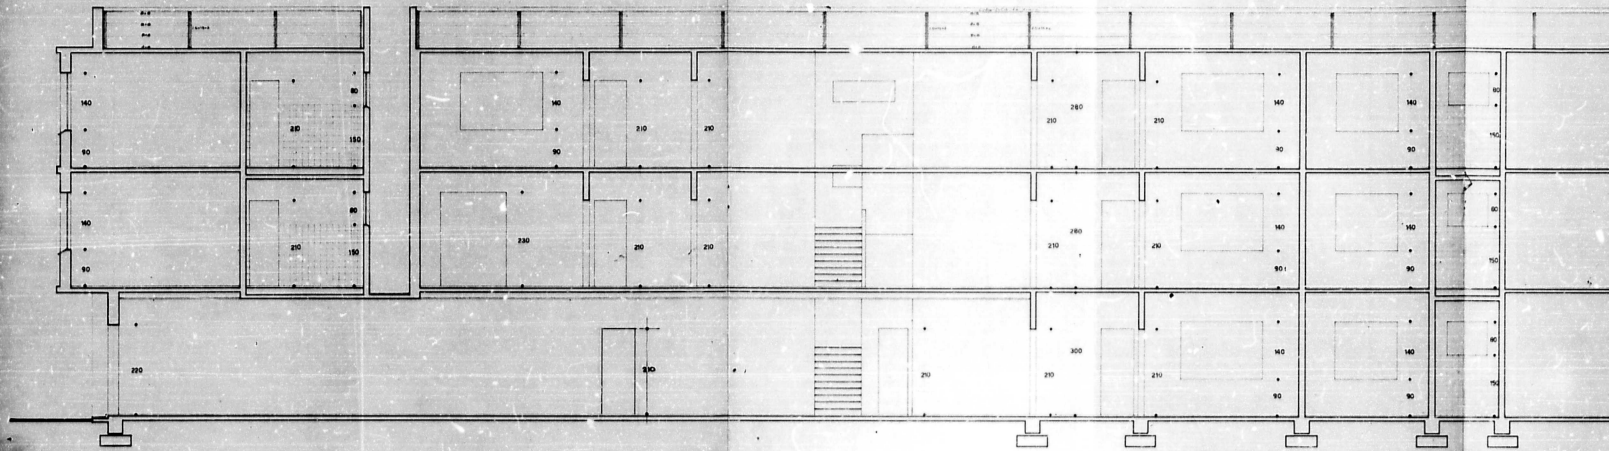


351141

PROJETO EDIFÍCIO DE APARTAMENTOS
LOCAL RUA DR. FREI ALENO JÚNIO AO 1632
PROFESSOR SR. ALBINO BARBOSA DA SILVA
PLANTA CORTE TRANSVERSAL - FACHADA
ESCALA 1:50


DIRETORIA DE OBRAS
2ª SEÇÃO
ZONA LIVRO
Área do pátio, terreno
Total da
área de
plano
Data do construtor
Data do corte

PROVADO
DIRETOR

PROPRIETÁRIO: Albino Barbosa da Silva
CONSTRUTOR: Francisco Barreto
Rua Maranguape 1542

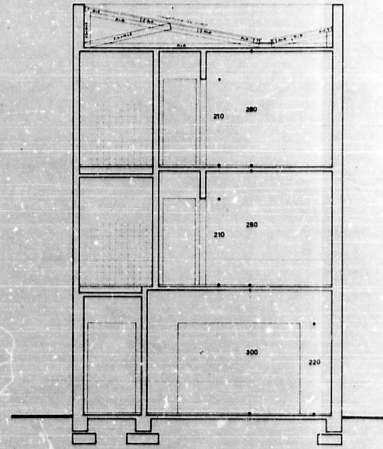

corte transversal

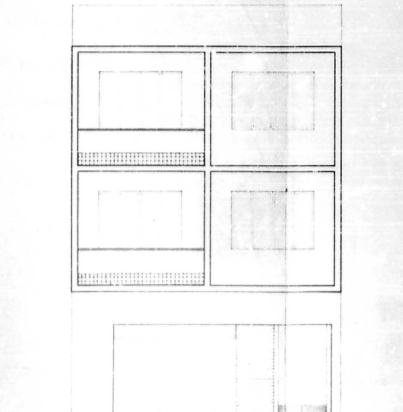

fachada

PREFEITURA MUNICIPAL DE PORTO ALEGRE
UNIDADE DE MANUTENÇÃO
PROCESSO Nº 3157/72 - 185

