

IMMO-GER. PRESENTE

Nº 25742
Not. Lic
D.L. 01
Clt. 90
Doc. 25 flautas

COMARCA A.D.R. Soub.
EM 21/04/58

PUBLICADO

Companhia de Obras
Di. 13.3.46
Lins. 5/12/6
Comuldação 13/8/58

e um documento

LUIZ TAGLIASSUCHI, PROPRIETÁRIO DO TERREIRO
DA AVENIDA FERRAZES ESQUINA DA RUA GAÚPAR MARIAS, RUA
CAPITAL, DECLAROU CONSTRUIR, CONFORME PLANO JULTO,
SEM PREZ A V.S. A SECRETARIA LICENÇA.

O REQUERENTE REQUER A RUA *Guapor Martins* *de*

D. C. RAS
1. SECCAO
FIG. 4
L. 183-23
N. 28-2-46

PORTO ALEGRE, de 10 de Novembro de 1945

Luiz Tagliassuchi

PORTO ALEGRE
11 de Novembro de 1945

BRASIL
PREFEITURA
PORTO ALEGRE
10 de Novembro de 1945

DIRETORIA GERAL DE
SERVICOS INDUSTRIAES
(Departamento Central)
11 FEV. 1946
PROTO

BRASIL
PREFEITURA
PORTO ALEGRE
CASA DE EXPEDIENTE

*0100

100 165
15.3.46.

Wagner

A. D. de Renda Imobiliária

Em 5/1/45

[Signature]

1ª Diretoria

Lust. D. D. D. D.

para informar.

13/2/46

Companhia nesta
Luzão. Em 11/12/45

[Signature]

O presente poderá ser
depocho independente do
planta de agosto, que fica
no D. I. D. para ser projetada.

13-2-1946

[Signature]

Se aut. 13/2/46

[Signature]

F. J. G. O. V.

13.2.46 *[Signature]*

A. D. de Renda Imobiliária

Em 13/1/45

N.T. 11/1/45

Nada mais temos a opôr

Inscrição: 84482

Em 6/2/46

[Signature]

D. DE CADASTRO
NADA TEMOS A OPOR

8212 *[Signature]*

DIRETOR

Solicitamos o compa-
recimento do requerente.

[Signature]

F. J. G. O. V.

11/3/46 *[Signature]*

Para termos

a 703.

[Signature]

F. J. G. O. V.

6-4-46 *[Signature]*

F. J.

[Signature]

25742/45 (2)

IMMO. SR. PERMITO MUNICIPAL

DECLARAÇÃO

LUIS TAGLIASSUCCHI, PROPRIETARIO DO TERCEIRO
SITO A AVENIDA BARRA DO LESTE DA RUA GASPAR MARTINS,
NESTA CAPITAL, DESEJANDO CONSTRUIR UM EDIFICIO COMPOZIDO
POR DOIS JUNTOS, VEM DECLARAR A V.S. QUE AUTORIZOU AO SR.
SILVIO TOIGO FILHO, INSCrito NO CREA SOB O Nº 257-A, A EXE-
CUTAR A REFERIDA CONSTRUÇÃO.

O INQUENITE RESIDE A RUA


Gaspar Martins Nº *204*

CEMILAS THERMOS

P. DEB. 10.000.

PORTO ALEGRE, de NOVEBRO de 1945

Luis Tagliassuchi
PROPRIETARIO

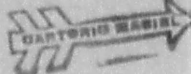

DE ACORDO

Silvio Toigo Filho
CONSTRUTOR




Reconheço a duas firma retro de
Luiz Felipe de Almeida
Viola Filho de Almeida

Em testemunho meu da verdade.



Porto Alegre, 3 de dezembro, de 1944.

O notário, Mário Maciel Costa

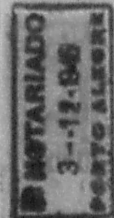

cop 9.70

Luiz Felipe de Almeida

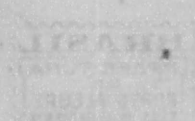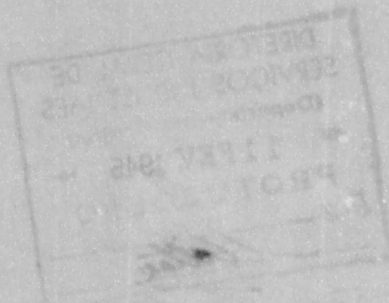



PREFEITURA MUNICIPAL DE PORTO ALEGRE
SMA - COORDENAÇÃO DA DOCUMENTAÇÃO
UNIDADE DE MICROFILMAGEM

AS PLANTAS E DESENHOS
QUE ULTRAPASSARAM A MEDI-
DA PADRÃO, CONSTANTES DÊS
TE PROCESSO, ESTÃO MICRO
FILMADAS NO FILME DE 35mm:

SÉRIE <i>A</i>	NÚMERO <i>120</i>	
FLASH <i>2</i>	DATA	
ARQ <i>1</i>	GAV <i>3</i>	BOX <i>2</i>

QUANT. DE DOC. <i>4</i>

J
PREPARADOR

VISTO DO CHEFE

541242/45

PROJETO D'UM EDIFICIO PARA RENDA A ESQUINA DAS RUAS, AV. FARRAPÓS E GASPAR MARTINS PARA O SR. LUIZ TAGLIASSUCCHI

ATENÇÃO!
Nenhuma alteração poderá ser
feita na situação do prédio sem
a planta baixa em pólio
para a
CARTORIA DE CADASTRO


PROPRIETARIO:

CONSTRUTOR:

25742/45


Luiz Tagliassucchi

Leopoldo Figueira Filho

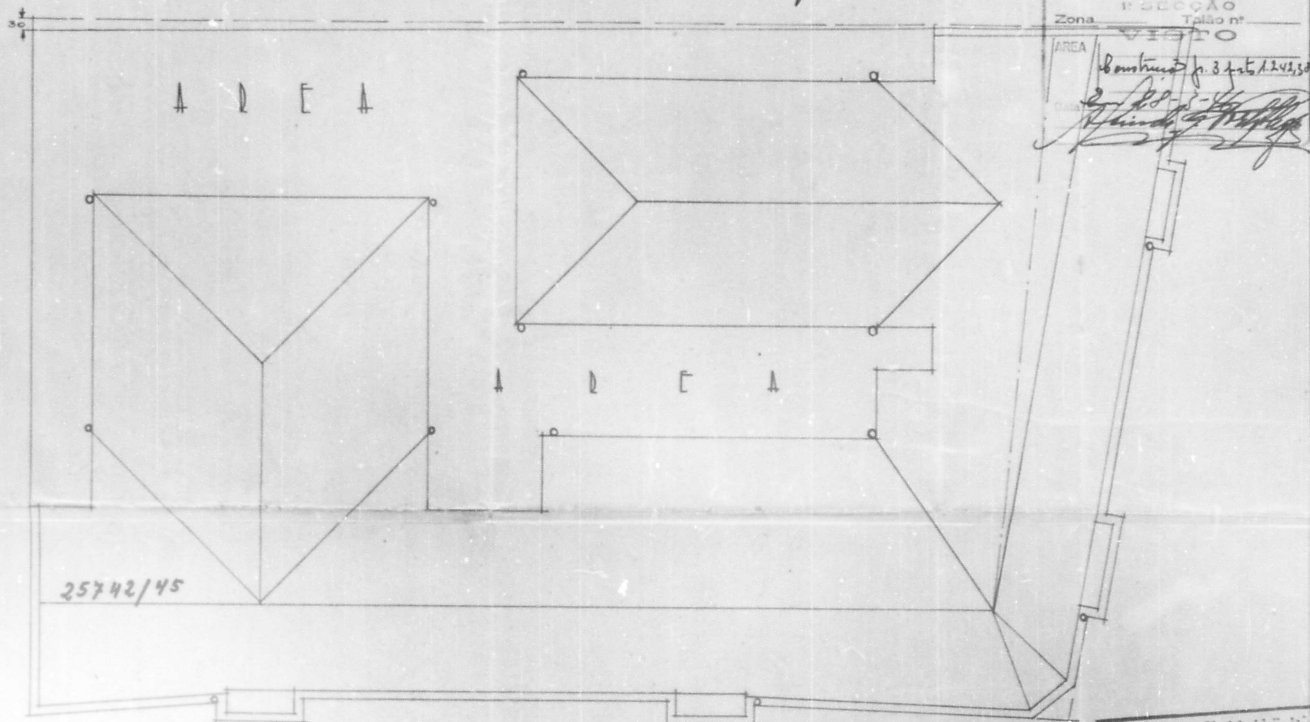

TELHADO

Proteção Municipal do Patrimônio
CRIAÇÃO
UNIDADE DE MONUMENTALIDADE
ESTA PLANTA É
RETIPIRADA DO PROJ.
Nº 25742/45
(1945)

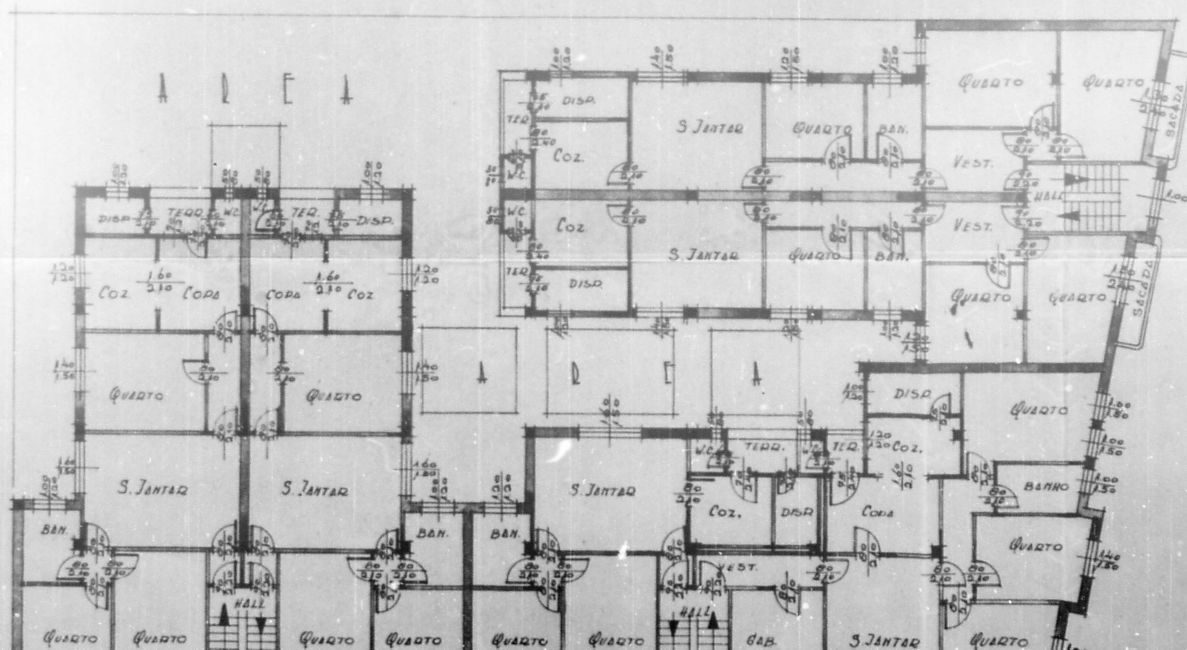

PARA O SR. LUIZ TAGLIASSUCCHI


PROPRIETARIO:

CONSTRUTOR:


25742/5

Luiz Tagliassucchi

Antônio Sérgio Filho

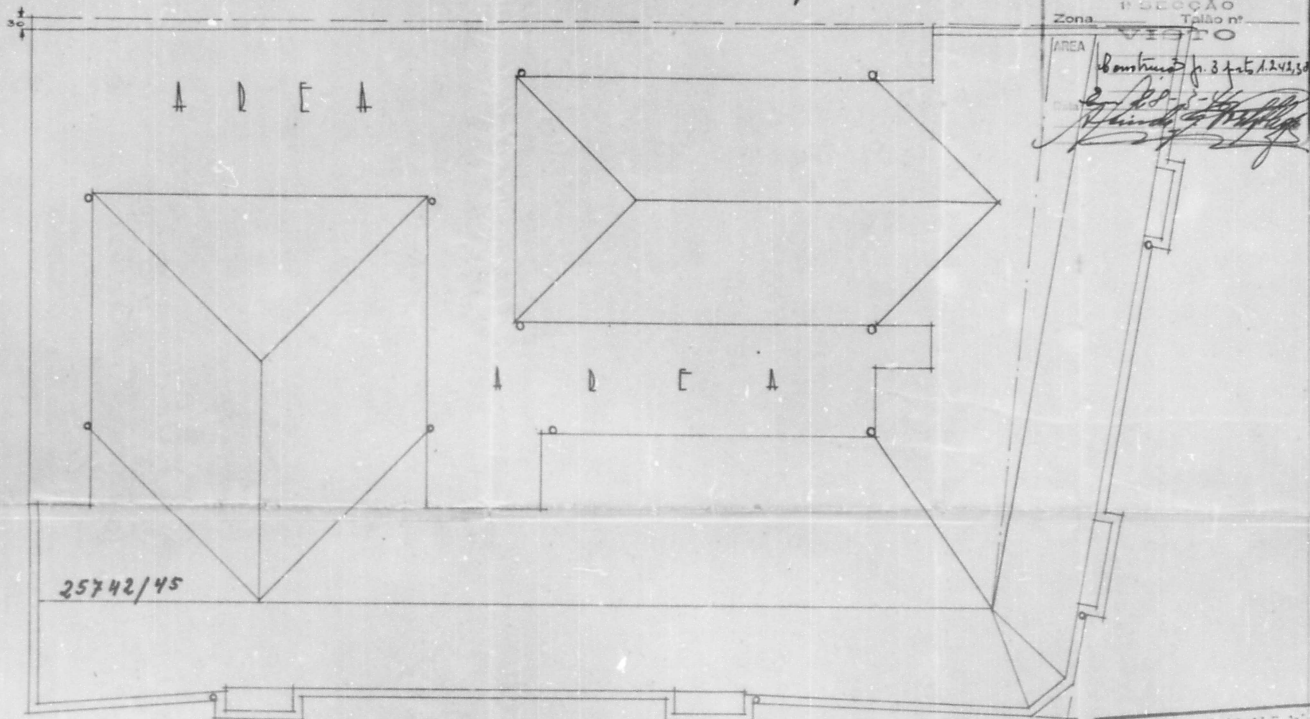

TELHADO

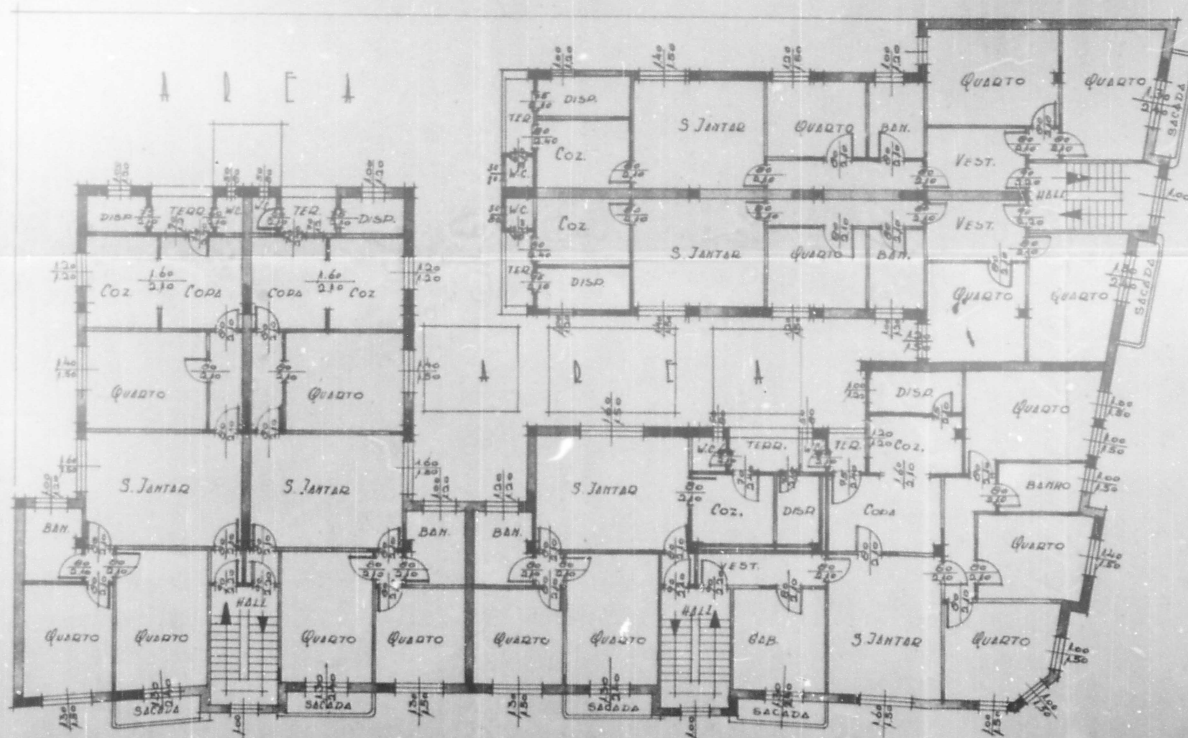

2º PAVIMENTO

1:100

PROJETO D'UM EDIFÍCIO PARA RENDA Á ESQUINA DAS



RUAS . AV. FARRAPÓS E GASPAR MARTINS PARA O SR. LUÍZ TALIASSUCHI

PROPRIETÁRIO:

CONSTRUTOR:

Luiz Taliassuchi

Lyris Jorge Filho

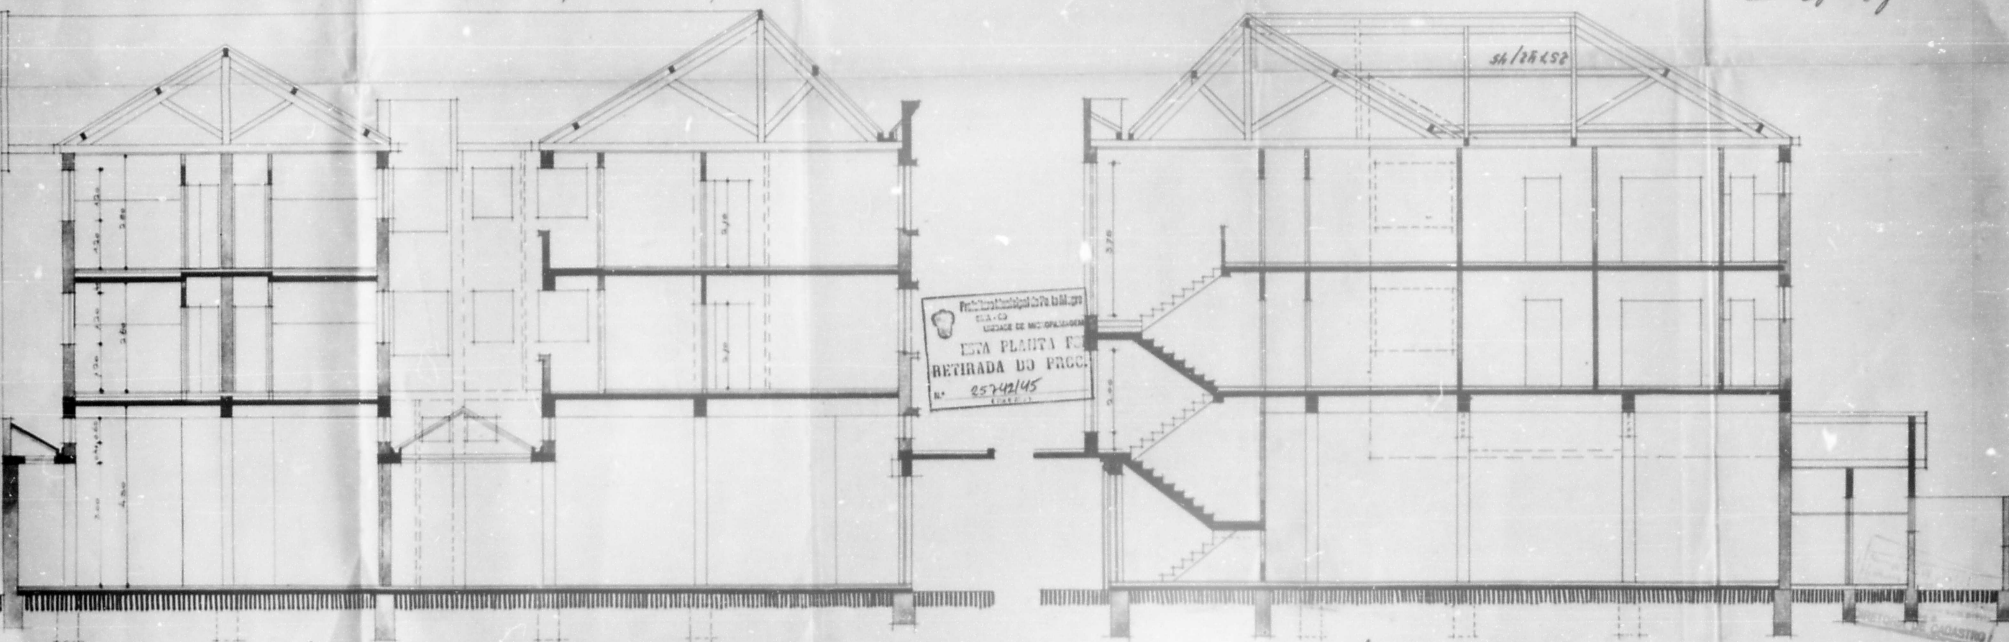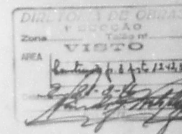

CÓRTE TRANSVERSAL A-A

1:50

CÓRTE TRANSVERSAL C-C

25742/5

PROJETO D'UM EDIFICIO PARA RENDA Á ESQUINA DAS RUAS, AV. FARRAPÓS E GASPAR MARTINS PARA O SR. LUIZ TAGLIASSUCHI


PROPRIETARIO:

Luiz Tagliassuchi


CONSTRUTOR:

Syrio Teige Filho

DIRETOR DE OBRAS
MUNICÍPIO DE SÃO PAULO
Título nº
VISTO
Assinatura nº 344/14438
Data 25/12/45

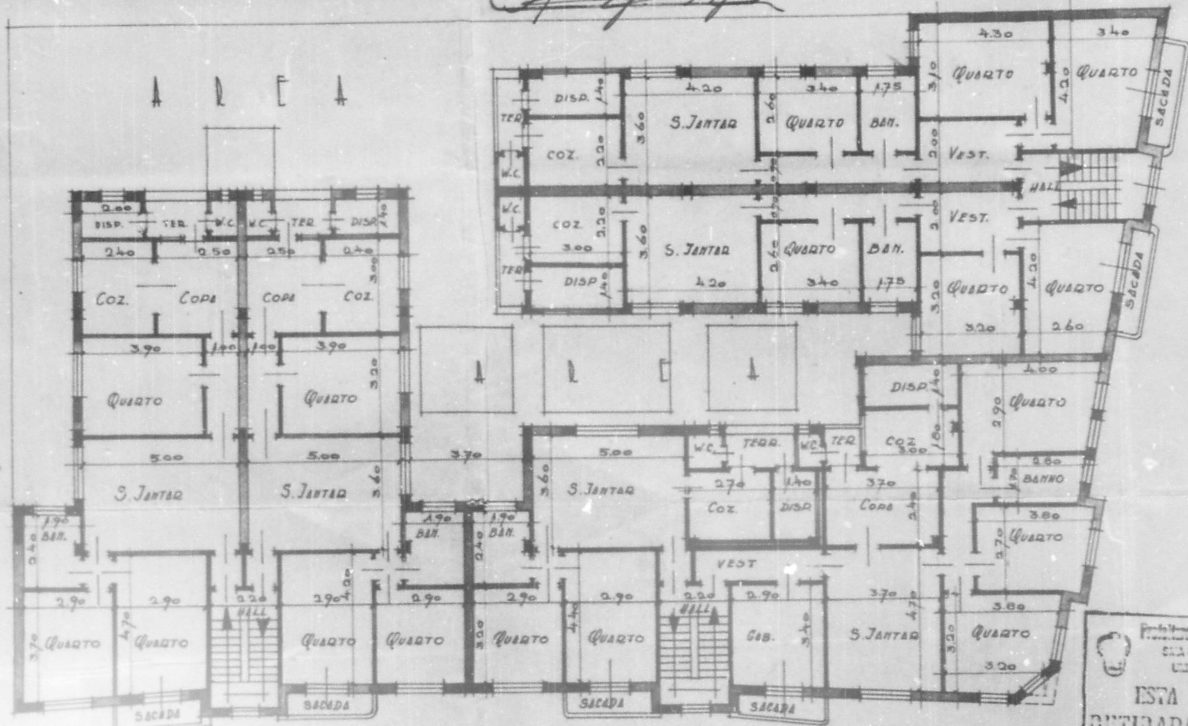

Projeto de Arquitetura de Paulo de Almeida
SUA - CO
UNIDADE DE MICROFILMAGEM
ESTA PLANTA FUI
RETIRADA DO PROJ.
Nº 25742/45
(R. 1.2.1.1)

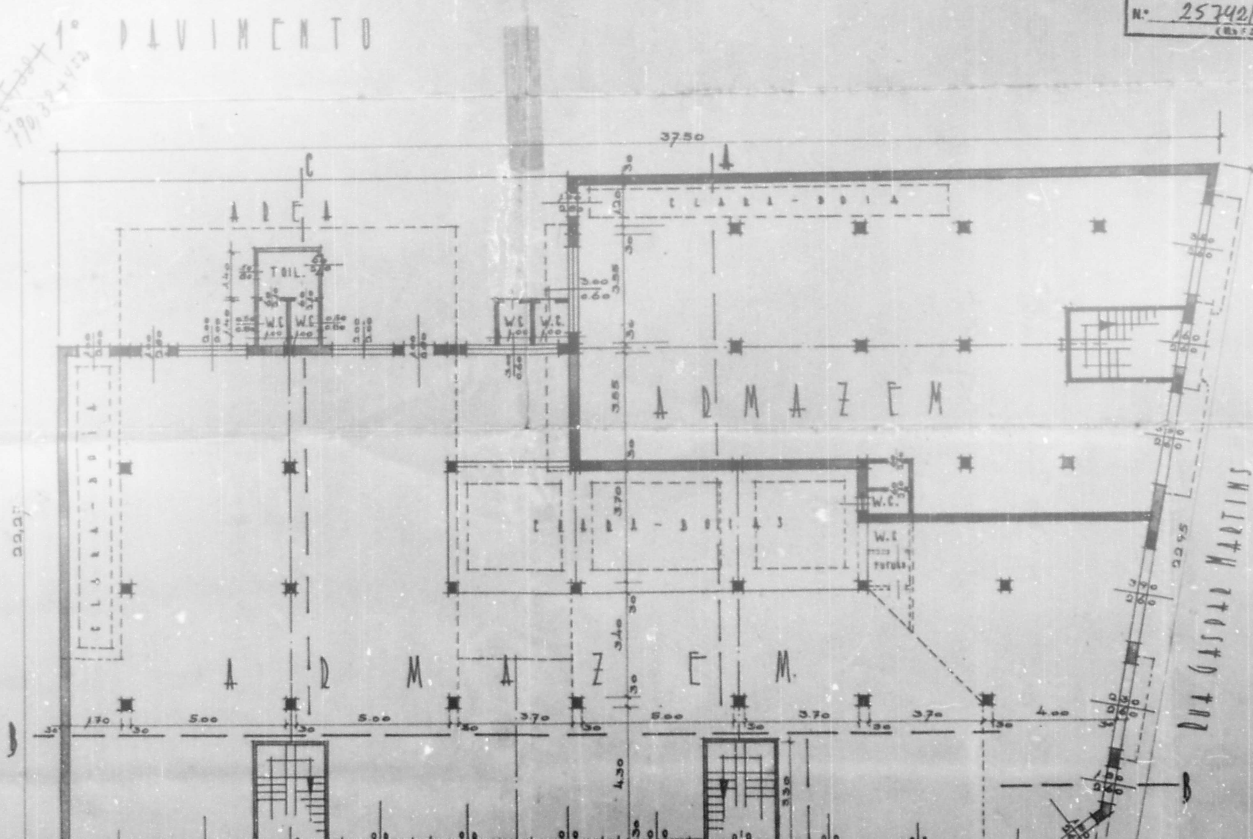

25-742/45

[illegible]