

18

1783

Ilmo. Snr. Prefeito Municipal

Not. Alc.
 Dist. OK
 Clas. F-9
 D. c. 4/11/51

*Companhia a Sub. Diretoria
 Engenharia e Urbanismo*

*Parecer
 Deferido
 7-11-51*

AUGUSTO TITTELMAIER


, proprietário

do terreno a Sito Av. 3 de Novembro

junto ao prédio n. 113. desejando construir, conforme plantas anexas vem


pedir a V. S. a respectiva licença.

O requerente reside à Edif. União = 92 Andar Salas 917-918.

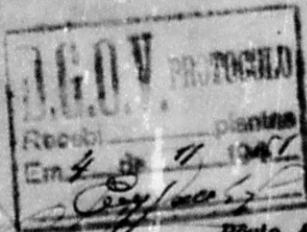

Nestes termos

P. deferimento.

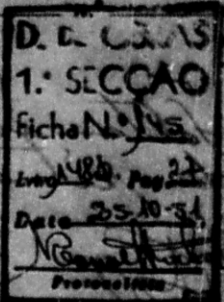


7 de Maio

Porto Alegre, de 19

Augusto Tittelmaier

Ronaldo Ferreira

Prop. do terreno.

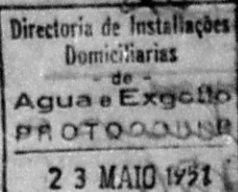


Formulário: CONSTRUÇÃO

7877/29



F.V. 10

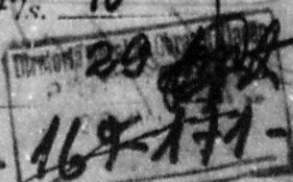

1783
A. 2. de 1951
Comissariarias
Em 22/5/51

Ilmo. Sr. Prefeito Municipal

De 22/5/51

A planta de esboço
Fica na 2.ª. 2.ª.

Proc. Victoria Nº 9972/52

25-5-1951

[Handwritten signature]
25/5/51

8 AUGUSTO TITTELMAYER

propriedade

[Handwritten signature]

do terreno e sito av. 3 de novembro

desenhado construído, conforme plantas anexas, tem


junto ao prédio nº. 113.

pedir a N.º. a respectiva licença.

O requerente reside à Rua. Umbro = 29.5.51

917-918

[Handwritten signature]
Faltam as plantas
de detalhamento
F. de 1/6/51
[Handwritten signature]

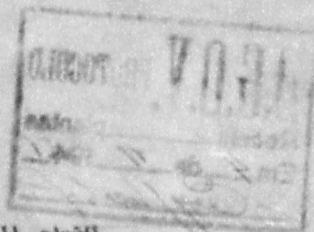


Pôrto Alegre

25/10/51
Nada tem a ver com a obra

Nada tem a ver com a obra

[Handwritten signature]

24/10/51

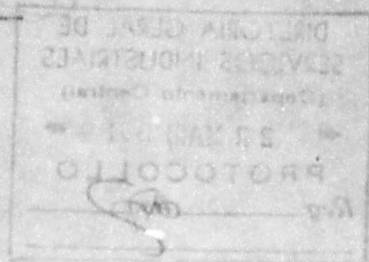

Formulário: CONSTRUÇÃO



PROCESSO Nº 18.429/51.

AS PLANTAS E DESENHOS
QUE ULTRAPASSARAM A MEDI-
DA PADRÃO, CONSTANTES DES-
TE PROCESSO, ESTÃO MICRO-
FILMADAS NO MICROFILME DE 35 mm:

FLASH 04	NÚMERO 215
IMAGEM DE <u>457</u> A <u>459</u>	

QUANT. DE DOC. 03

ms

PREPARADOR



1784

PROCESSO Nº 18-429/21


AS PLANTAS E DESENHOS
QUE ULTRAPASSARAM A MEDIDA
DA PADRÃO, CONSTANTES DE
TE PROCESSO, ESTÃO MICRO-
FILMADAS NO MICROFILME DE 35 mm.

NÚMERO	FLASH
216	04
157 A 152	IMAGEM DE

03

178


PROJETO DA CONSTRUÇÃO DE UM EDIFÍCIO DE APARTAMENTOS SITO AV.3 DE NOVOEMBRO ENTRE OS N^{OS} 99=113 INCORPORAÇÃO DE: AUGUSTO TITTEL-
MAIER E OUTROS

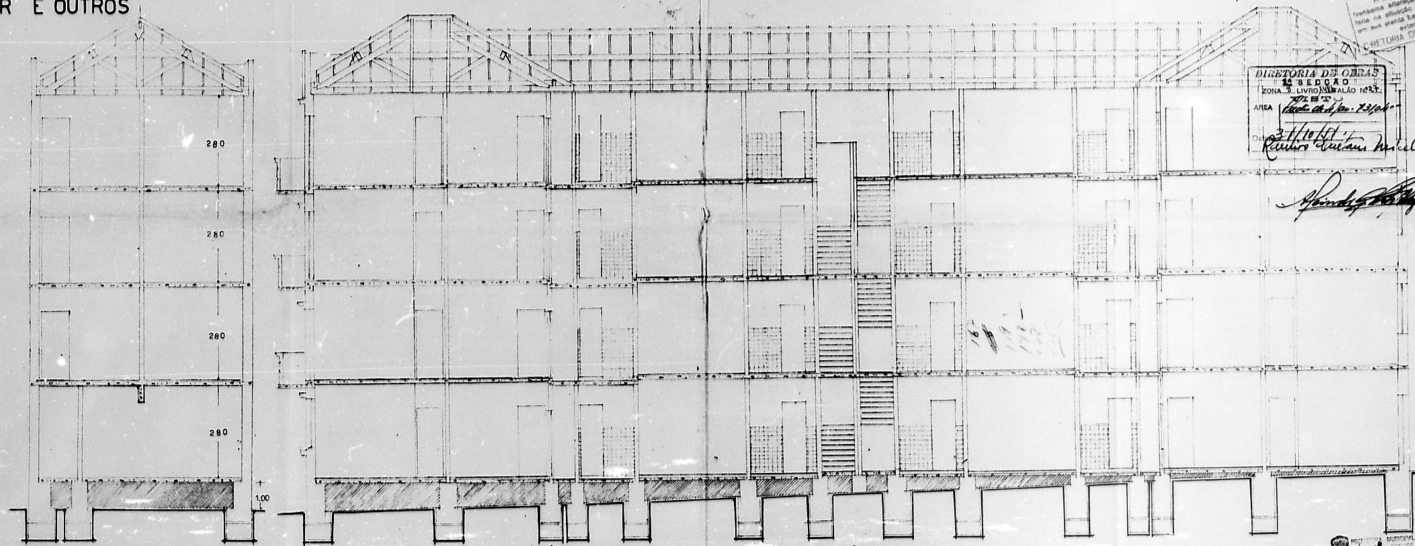


CORTE TRANSV. ESC: 1:50

CORTE LONGITUDINAL ESC: 1:50

ESC: 1:100

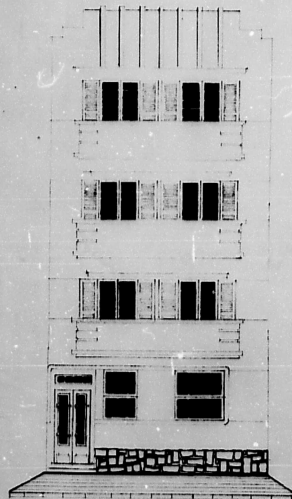


FACHADA ESC: 1:50

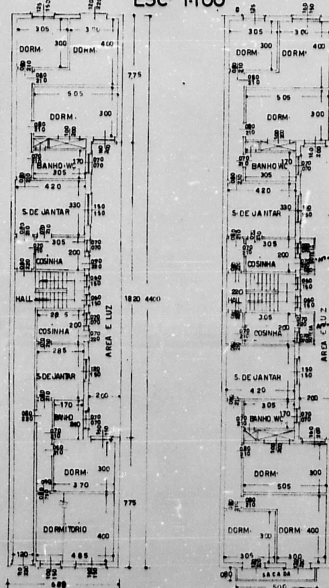

ANDAR TERREO

1º ANDAR

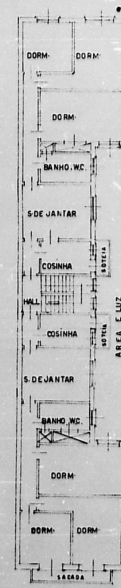

2º ANDAR




3º ANDAR

O PROPRIETÁRIO

O CONSTRUTOR

PLANTA DE SITUAÇÃO

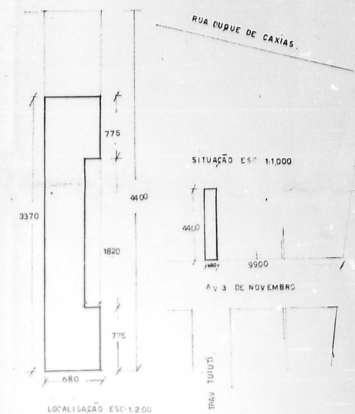


LOCALIZAÇÃO ESC: 1:200

18.429 - 51


457

18.429/51

PROJETO DA CONSTRUÇÃO DE UM EDIFÍCIO DE APARTAMENTOS SITO AV. 3 DE NOVOEMBRO ENTRE OS N^{os} 99=113. INCORPORAÇÃO DE: AUGUSTO T. MAIER E OUTROS

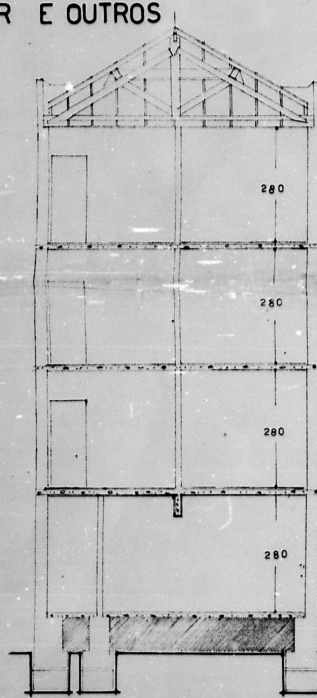

CORTE TRANSV. ESC. 1:50

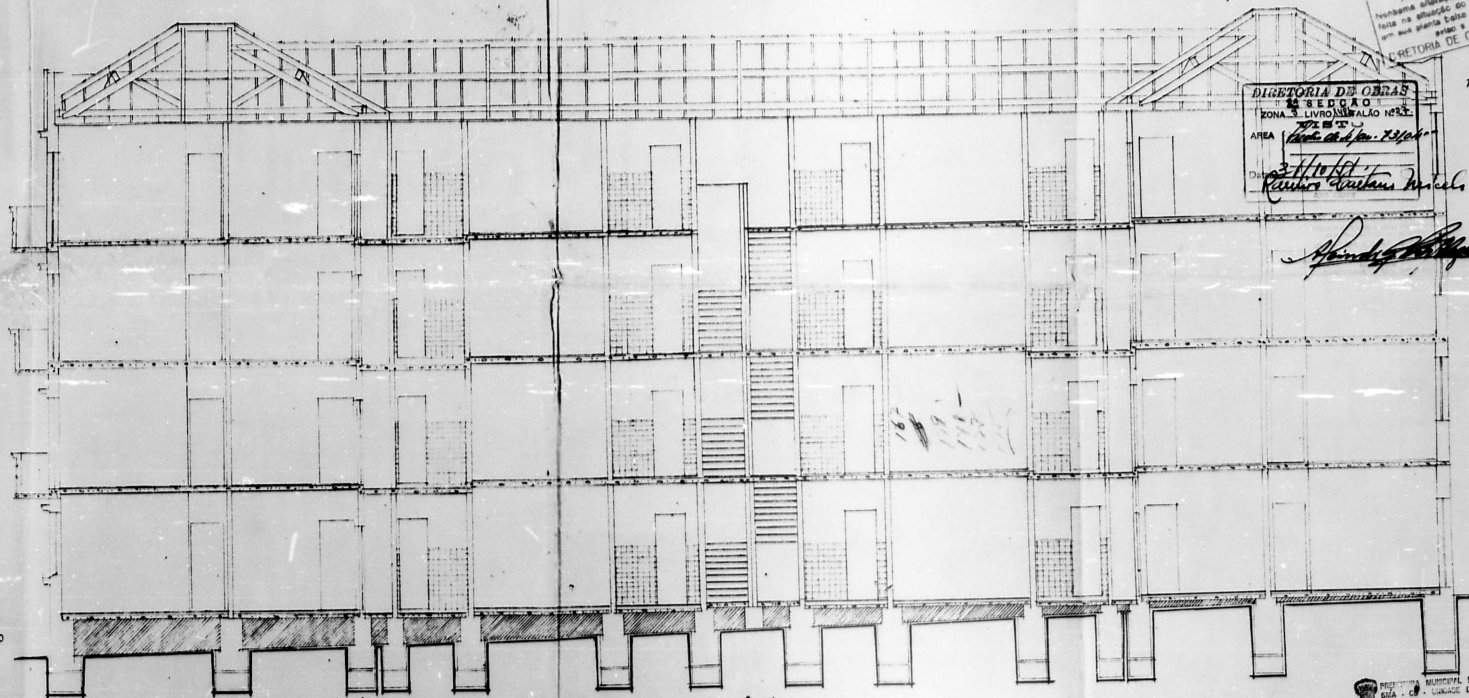

CORTE LONGITUDINAL ESC. 1:50

DIRETORIA DE OBRAS
2^a SEÇÃO


PREFEITURA MUNICIPAL DE PORTO ALEGRE
GIA - C. - LUGAR DE M. M.
PROCESSO N^o 18.429/51


16

20

457

18.429/51

OBJETO DA CONSTRUÇÃO DE UM EDIFÍCIO DE APARTAMENTOS SITO AV. 3 DE NOVEMBRO ENTRE OS N^{os} 99=113 INCORPORAÇÃO DE: AUGUSTO TITTEL-ER E OUTROS

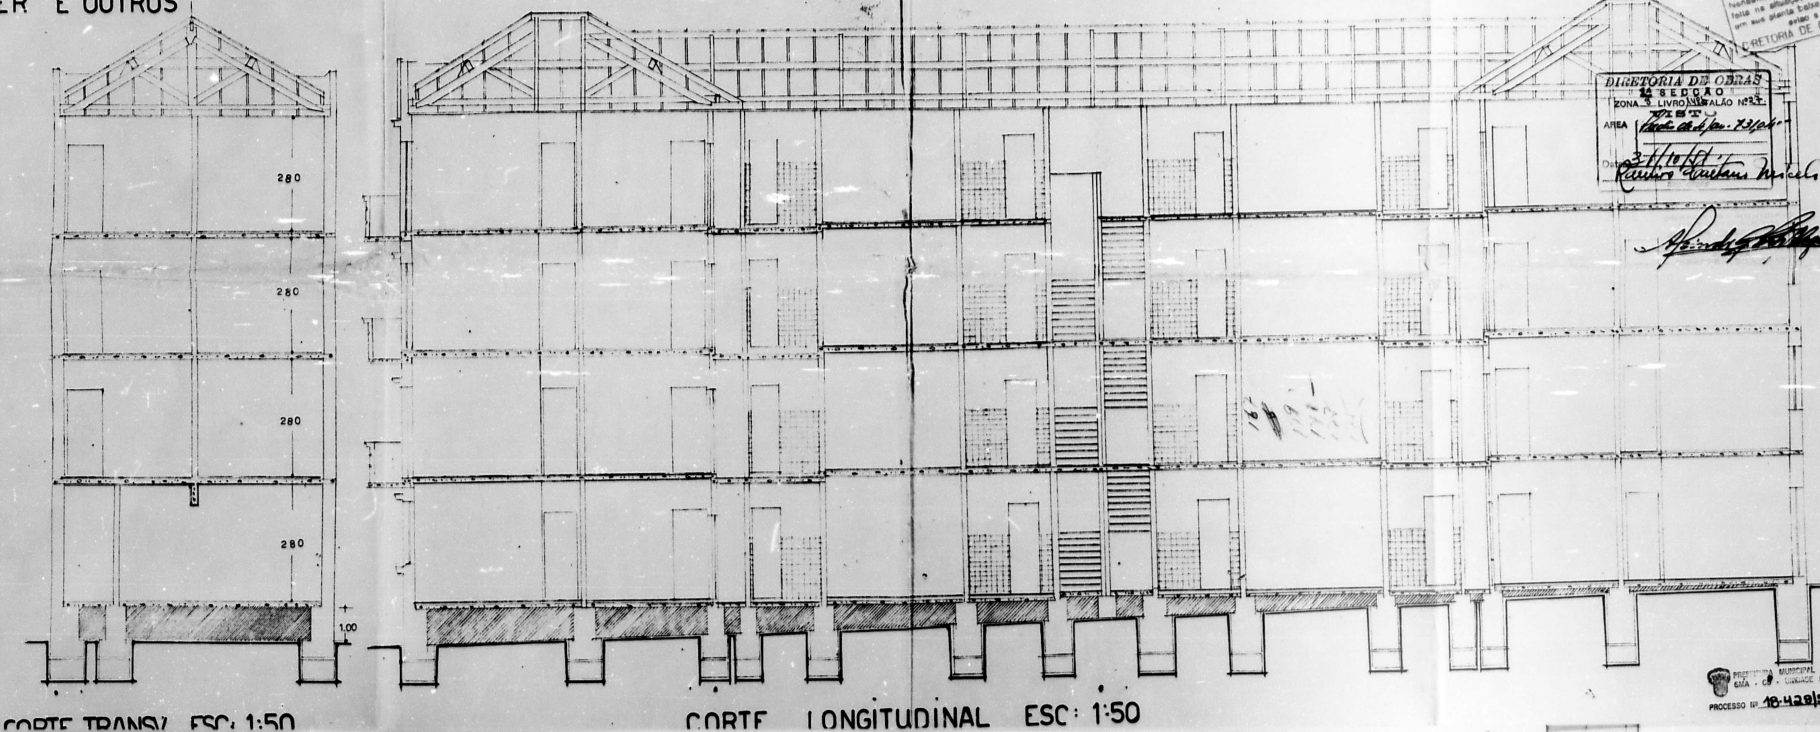


16

20


24

CORTE TRANSV ESC: 1:50

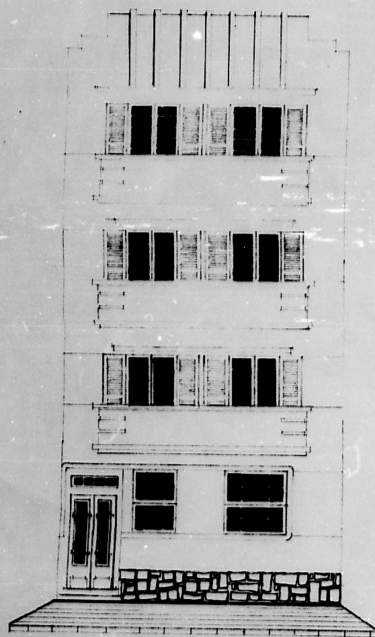


FACHADA ESC: 1:50

ESC: 1:100

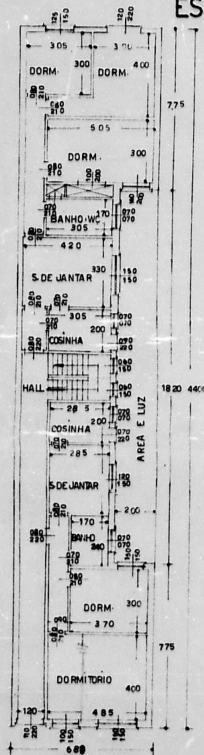


ANDAR TERREO



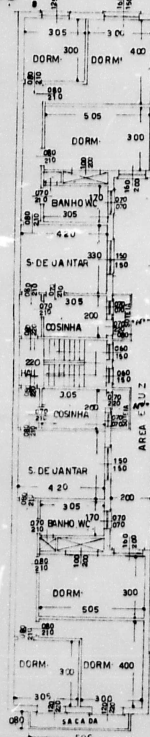

1º ANDAR

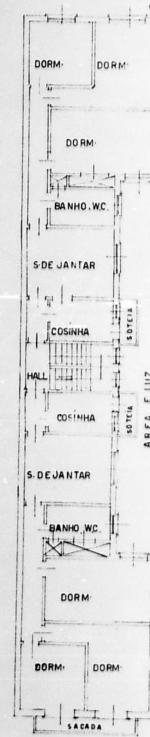

2º ANDAR

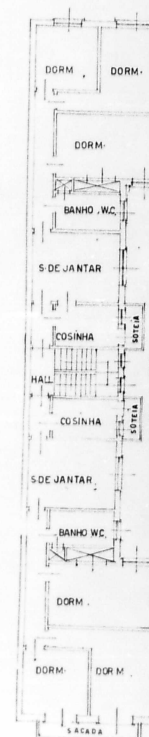


3º ANDAR

O PROPR:

O CONSTR:

Augusto S. F. Lucchesi
LUCCHESI & KOCH LTDA.

PLANTA DE SITUAÇÃO

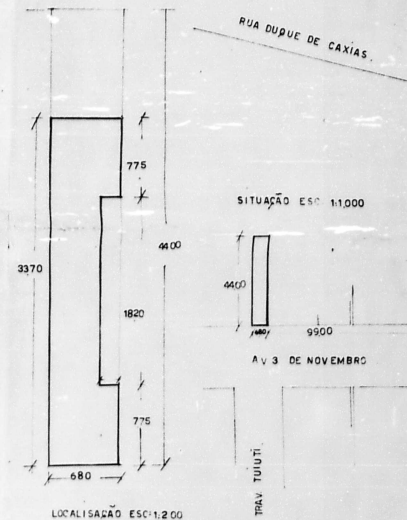


LOCALIZAÇÃO ESC: 1:200

Vistoria 9.538/


CORTE TRANSV. ESC: 1:50

CORTE LONGITUDINAL ESC: 1:50


ESC: 1:100

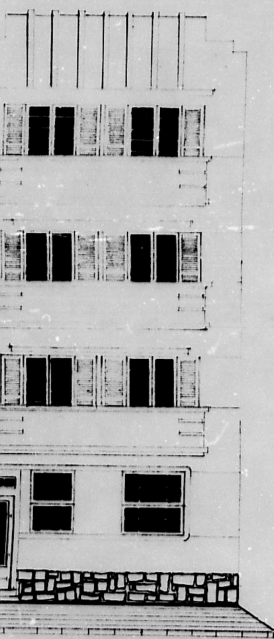


ACHADA ESC: 1:50

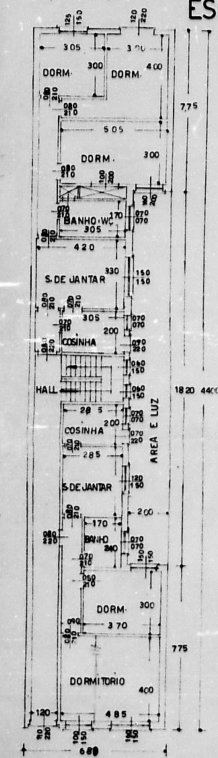

ANDAR TERREO

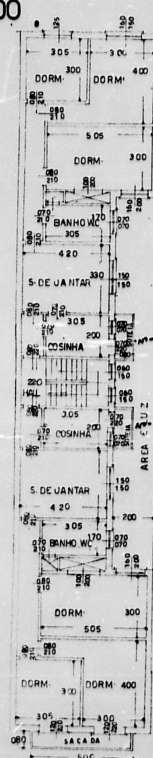

1º ANDAR

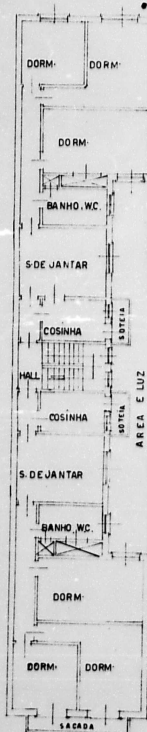

2º ANDAR




3º ANDAR

O PROPR:

O CONSTR:

Augusto S. F. Lucchesi
LUCCHESI & KOCH LTDA.

PLANTA DE SITUAÇÃO

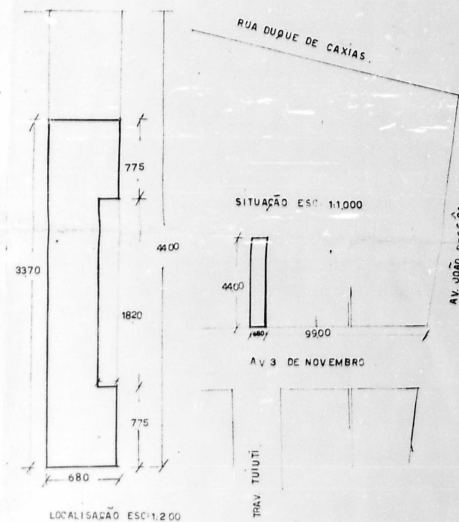

PROF. PORTO ALEGRE
PROCESSO Nº 10.429/51 - 459

Vistoria 9.538/52

20

21