

18

Ilmo. Snr. Prefeito Municipal

00293

19470

Joaquim Dias de Lacerda, proprietário
do terreno à *Av. Rio Branco*, *Bento Gonçalves* esquina,
coronel *Exercício* *de 27/5*
junto ao prédio n. *1164* desejando construir, conforme plantas anexas
vem pedir a V. S. a respectiva licença.

O requerente reside à *Rua Felicidade* *divisão*: *1164*.

Nestes termos.

P. deferimento.

DIRETORIA GERAL DE SERVIÇOS INDUSTRIAIS (Departamento Central)	
9	1950
PROTOCOLLO	
Reg.	Porto Alegre, 7 de Junho de 1950

DIRETORIA DE SERVIÇOS INDUSTRIAIS (Departamento Central)
22/6/50
Franca

DIRETORIA GERAL DE SERVIÇOS INDUSTRIAIS (Departamento Central)	
Agua e Esgoto	
PROTOCOLLO	
10 JUN 1950	
Fls.	330
Nos.	11

DIRETORIA GERAL DE SERVIÇOS INDUSTRIAIS (Departamento Central)	
PROTOCOLLO	
10 JUN 1950	

255-S/m

Proc. 34 379150
30.9.1150

Formulário CONSTRUÇÃO

032

88570

A. 737

9.6.50

S. de Comunicações

Ex. 25100

Relação

S. de Comunicações

12/7/52

[Handwritten signature]

[Faded handwritten text]

13-6-1950

[Handwritten signature]

Recebas

Em 14/6/50

João Parreira

[Handwritten signature]

S. G. URBANISMO

Nada temos a opôr.

21/6/50

Secret. e Sub-Director Geral

Podemos o compa-
reimentos do re-
ferente

23 Junho 50

Nada mais tem
a Trs.

4 Julho 50

De acordo.

Em 6-7-50

[Handwritten signature]

[Faded stamp]

[Faded stamp]

822-840

30 JUN 50

Ilm^o Sr. Prefeito Municipal

00284

R/Capital





João de Alva da Silva, abaixo assinado, vem por meio desta
solicitar que a construção de sua propriedade sita
conhecida segundo a rua Cel. Aparício Borges, esta sob a adminis-
tração do construtor sr. Miguel Embraço.

N. Termos

P. Deferimento.


Pôrto Alegre, 23 de julho de 1950

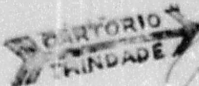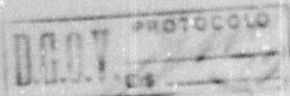


João de Alva da Silva
João de Alva da Silva

Miguel Embraço

Miguel Embraço

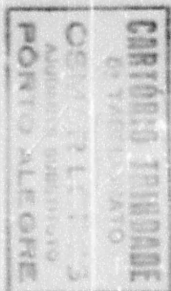

Encaminho a Assessoria Jurídica
Assessoria Jurídica
Assessoria Jurídica
Em Assessoria de ordem.
Pôrto Alegre, 23 de Julho de 1950.
e afim. rebatimento

 

12/50

48319



130







 



PREFEITURA MUNICIPAL DE PORTO ALEGRE
SM-1 - SUPERVISÃO ADMINISTRATIVA
COORDENAÇÃO DA DOCUMENTAÇÃO
UNIDADE DE MICROFILMAGEM

00295

PROCESSO nº 19470150

As Plantas e Desenhos que
Ultrapassaram a Medida Padrão,
Constantes Deste Processo, estão
Microfilmadas no Filme de 35mm:

série —	número 206	
flash 01	data 17.12.81	
arq. —	gav. —	box —

QUANT DE DOC
05

PREPARADOR

VISTO DO CHEFE

02104984







20


19470/50

1

PLANTA DE SITUAÇÃO PARA AUMENTO DE UMPAVIMENTO NO PRÉDIO
EM CONSTRUÇÃO A AV. BENTO GONÇALVES ESQ. DA RUA DEL APARICIO
BORGES PROP. DO SNR. JOAQUIM ALVES DA SILVA

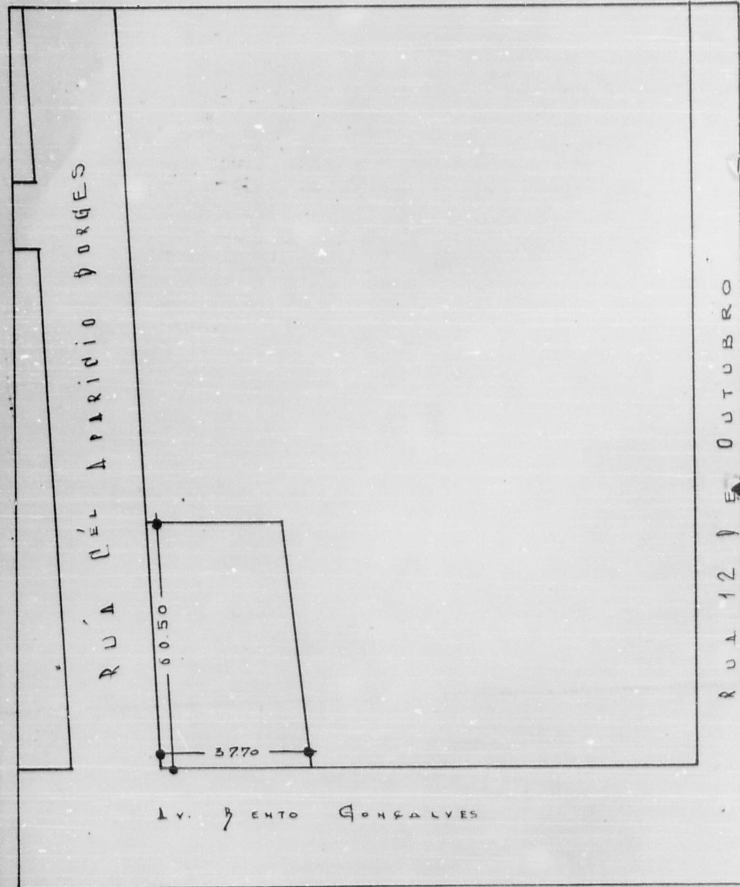


SITUAÇÃO ESCALA 1:1.000.

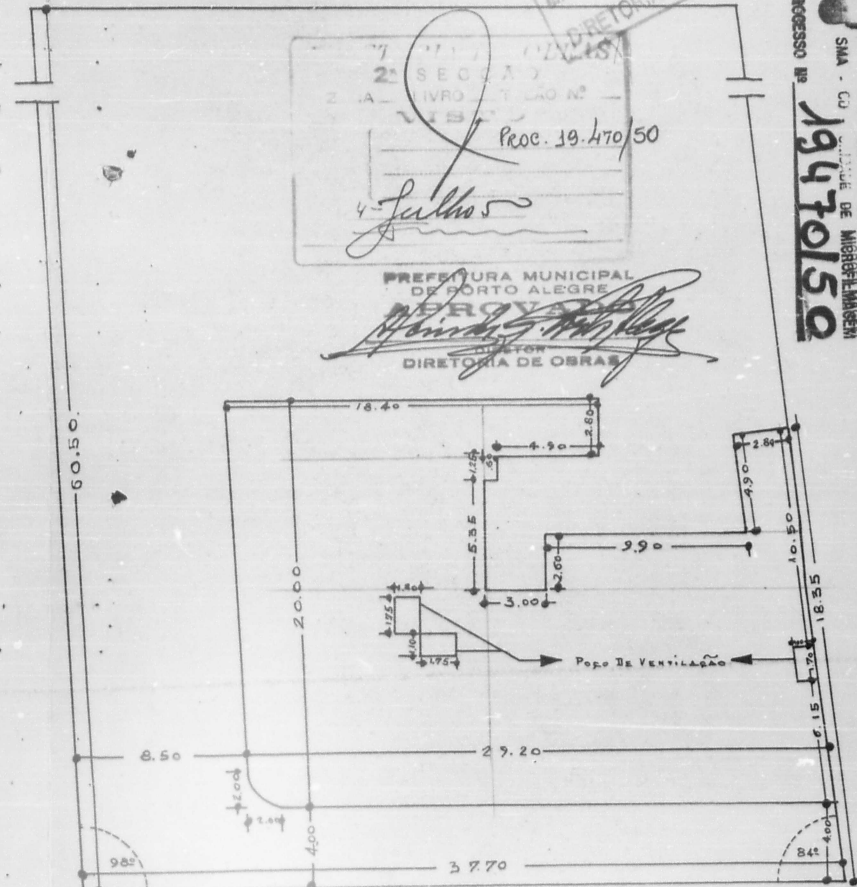


LOCALIZAÇÃO ESCALA 1:200

DES. Nº 1.070 1950

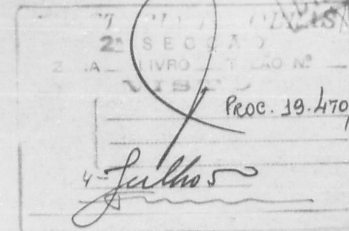


PREFEITURA MUNICIPAL
DE PORTO ALEGRE
DIRETORIA DE OBRAS

PROCESSO Nº
SMA - CU
19470/50
DE MICROFILMAGEM

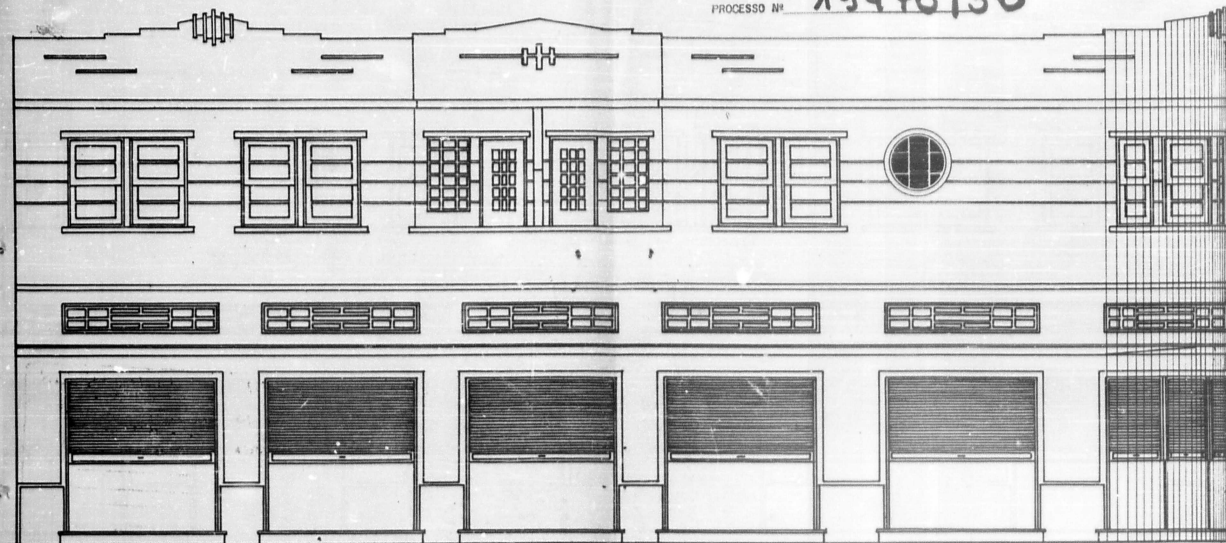

F A C H A D A R U A C É L . A P A R I C I O B O R G E S

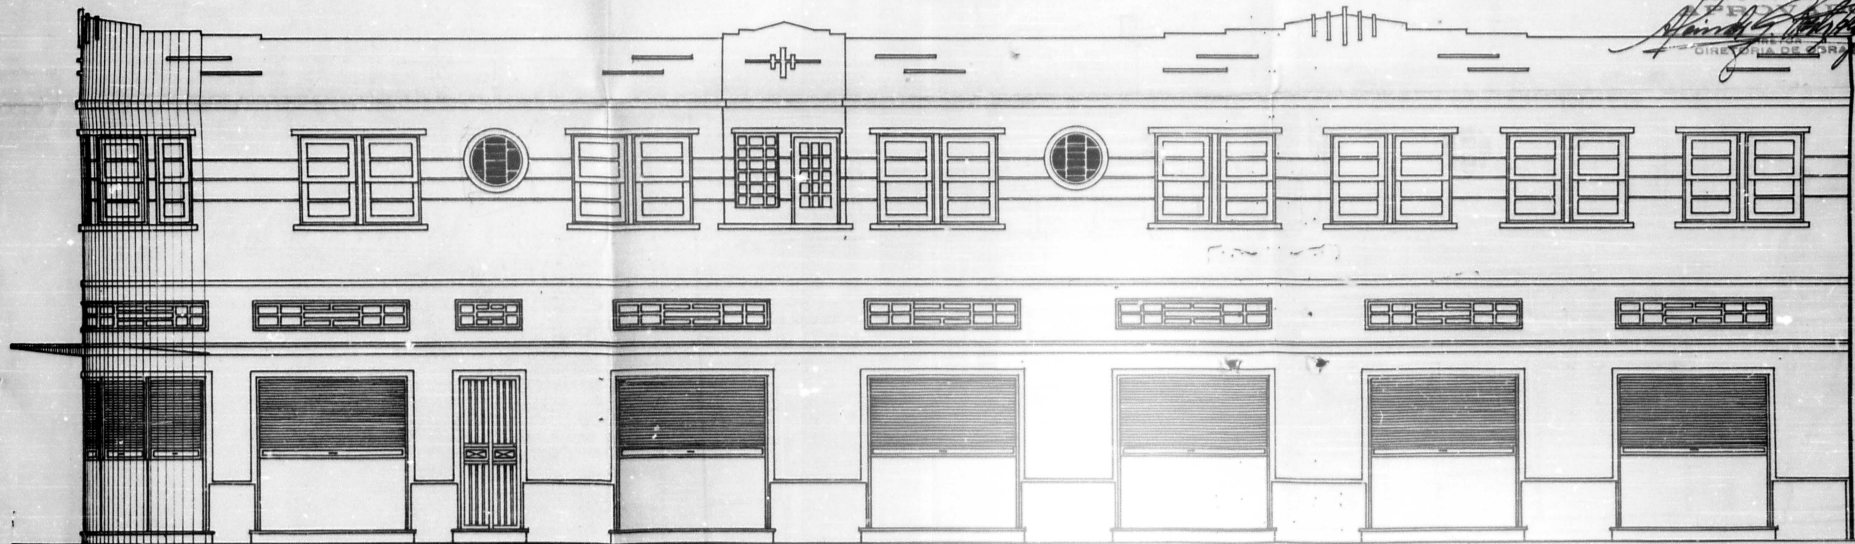

F A C H A D A A V . B E N T O G O N Ç A L V E S

2 PROJETO PARA AUMENTO DE UM PAVI-
MENTO COM 6 APARTAMENTOS NO PRÉ-
DIO EM CONSTRUÇÃO À AVENIDA BEN-
TO GONÇALVES ESQ. DA RUA CÉL.
APARÍCIO BORGES. PROPRIEDADE
DO SNR. JOAQUIM ALVES DA SILVA.

PROPRIETARIO:

Joaquim Alves da Silva

CONSTRUTOR:

Miguel Lamberto

REG. NO CREAL. Nº 1118


E S C A L A 1 : 5 0

DIRETORIA MUNICIPAL
DE PORTO ALEGRE
DIRETORIA DE ENGENHARIA

[Signature]

PROJETO PARA AUMENTO DE UM PAVIMENTO COM 6 APARTAMENTOS NO PRÉDIO EM CONSTRUÇÃO A AV. D. GONÇALVES ESQ. DA RUA PÉL. APARÍCIO BORGES. PROPRIEDADE DO SR. JOAQUIM ALVES DA SILVA.

4

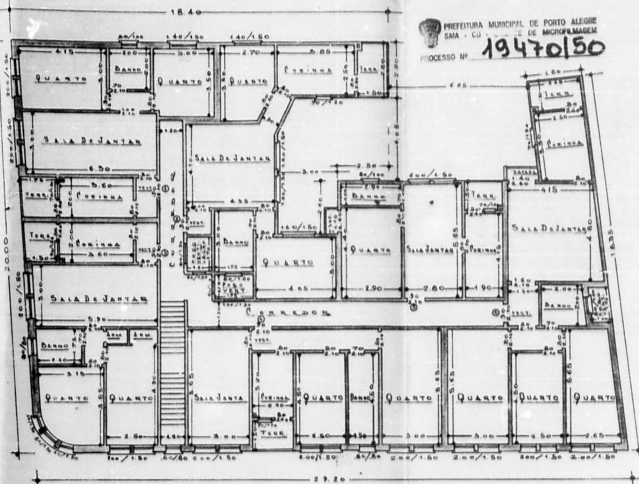

PAVIMENTO SUPERIOR A CONSTRUIR

PROPRIETÁRIO: Joaquim Alves da Silva


PROJ. 19.470/50

ESCALA 1:50 E 1:100

5


CONSTRUTOR: Sigel Lombardi 3 Reg. No C.R.E.A. Nº 1164

PROCESSO Nº 19470150

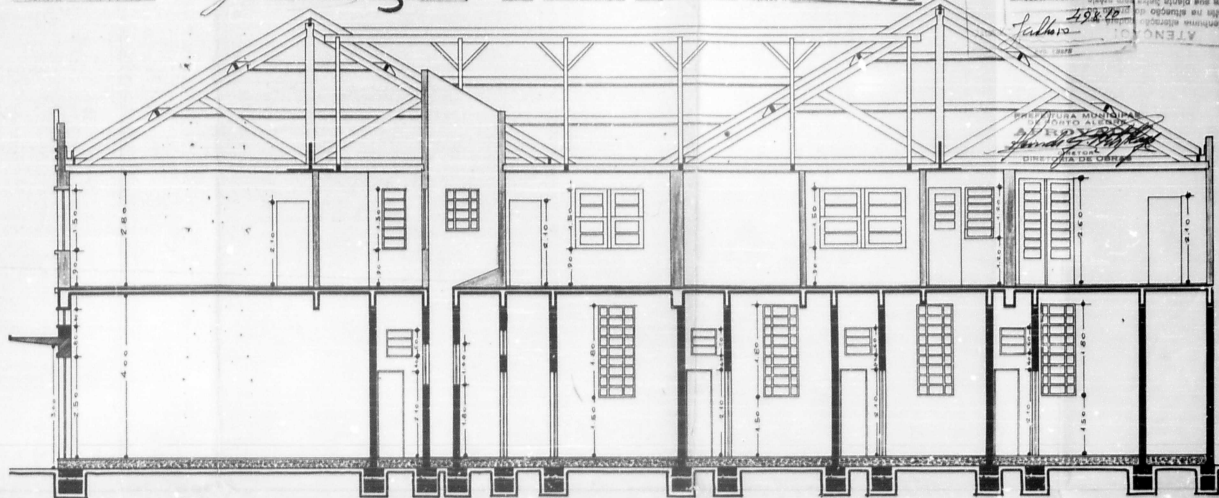


CORTE LONGITUDINAL.


LEGENDA
EM CONSTRUÇÃO
A CONSTRUIR

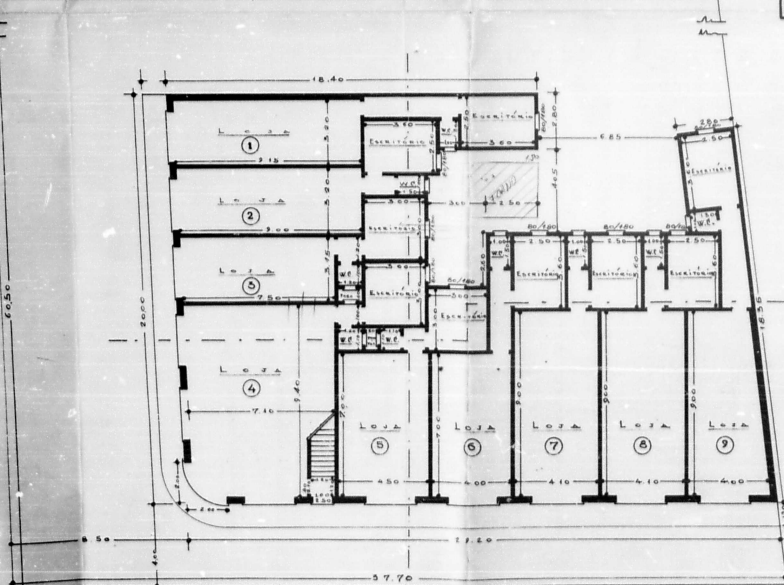

PAVIMENTO TERREO EM CONSTRUÇÃO

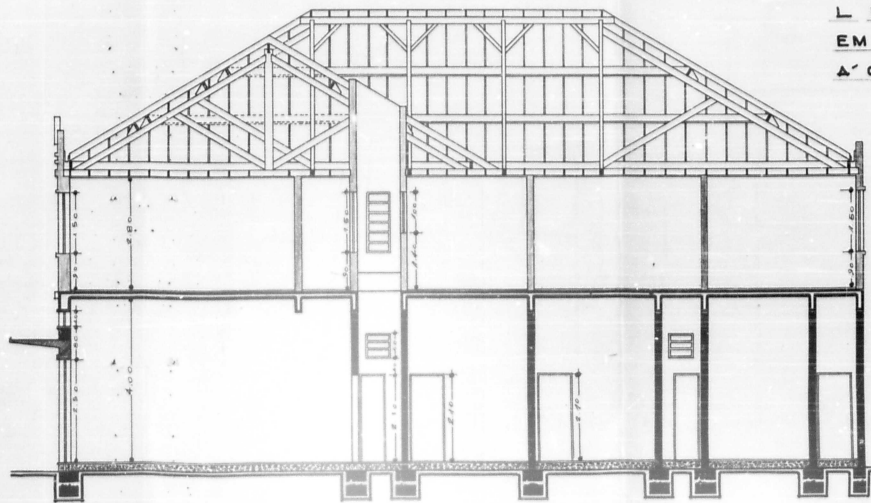

CORTE TRANSVERSAL

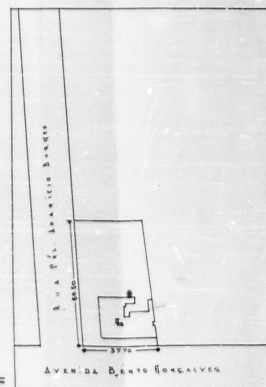

SITUAÇÃO