

45529



PREFEITURA MUNICIPAL DE PORTO ALEGRE
SECRETARIA DA ADMINISTRAÇÃO
SERVIÇO DE DOCUMENTAÇÃO

PROCESSO N.º

45529

18.9.70

GPA		
DATA: ____ / ____ / ____	FABRICA: ____	

INTERESSADO: CIA. JORNALÍSTICA CALDAS JUNIOR

ENDEREÇO: RUA CALDAS JUNIOR - 219

ASSUNTO: REPAROS EM PRÉDIO

7200

OBS.:

A N E X O S		
DOCUMENTOS	PLANTAS	CHAVES

LS.

1970

Tenha presente que este processo é um MEIO e não um FIM.
Informe-o com presteza.

ENCAMINHAMENTO					FLUXOGRAMA		
DESTINO	GUIA Nº	DATA	PERMAN	RUBRICA	OPERAÇÃO	INSPEÇÃO	PARADA
SMOV	3542	18.9	3	[Signature]	⊙	□	D
SV	5612	21/9/70	4	[Signature]	○	□	D
Fidpau	1870	25/9/70	0	[Signature]	○	□	D
Ger	3/60	25.9.70		[Signature]	⊙	□	D
					○	□	D
					○	□	D
24 NOV 1970

PREENCHA DE ACÓRDO COM O EXEMPLO ABAIXO:

F-SA	158	15-2-70	1 dia	MARIO	●	□	D
F-DL	175	16-2-70	1 dia	JOÃO	○	■	D
F-SCI	180	18-2-70	2 dias	PEDRO	●	■	D

SINTESE DO EXEMPLO:
 Encaminhamento do processo à Sq. de Administração da SMF Operação
 Desta, foi à Divisão de Lançamentos para verificação..... Inspeção
 Para estudo foi à seção de Cadastro Imobiliario..... Parada

COMPANHIA JORNALÍSTICA
CALDAS JÚNIOR

EDITORA
CORREIO DO POVO
FOLHA DA TARDE
FOLHA DA TARDE ESPORTIVA
I. C. G. C. M. F. n.º 92.757.798/1
RUA CALDAS JÚNIOR, 219
PÓRTO ALEGRE

mas

EXMO. SR. ENG. THELMO THOMPSON FLORES
DD. PREFEITO MUNICIPAL
NESTA

Defero nos Termos das Informações
Em 24/9/70
[Signature]
Prefeito da S.V.-D.E.

45529 L

A COMPANHIA JORNALISTICA CALDAS JUNIOR, com sede nesta Ca-
pital à rua Caldas Junior nº 219, por seu procurador abaixo as-
sinado, vem, respeitosamente, requerer licença para executar os
seguintes serviços no prédio de sua propriedade, sito no ende-
reço supra citado:

- a) Retirada dos azulejos e colocação de revestimento plás-
tico nas paredes do laboratório fotográfico;
- b) Retirada dos ladrilhos e colocação de revestimento plás-
tico no piso do laboratório fotográfico;
- c) Rebaixamento do fôrro de 3,40 m para 3,20 m no laborató-
rio fotográfico;
- d) Troca do encanamento de água existente por nova rede de
canos plásticos no laboratório fotográfico;
- e) Troca dos aparelhos e do encanamento dos sanitarios do
2º andar, visto estarem os mesmos em mau estado;
- f) Retirada e colocação de novos azulejos nos sanitários
do 2º andar;
- g) Consêrto do rebôco do laboratório fotográfico e dos sa-
nitarios do 2º andar;
- h) Pintura geral do laboratório fotográfico e dos sanitá-
rios do 2º andar.

FACE AO EXPÔSTO,

REQUER, COM A DEVIDA VÊNIA, SE DIGNE V. EXC'IA. CONCEDER A
NECESSÁRIA LICENÇA.

N. TERMOS

P. DEFERIMENTO

Pórt Alegre, 18 de Setembro de 1970

SECCÃO DE ADMINISTRAÇÃO
S.M.O.V. PROTOCOLO

Recebi _____ sentas

Fm 11 de 11 de 1970

Qui Santos

[Signature]

SECCÃO DE ADMINISTRAÇÃO

S.M.O.V. 219/70



54/30

45529/70

Sr. Chefe pla 4ª Secção:

Troca-se de gráficas nos minutos
velhos, de quatro parâmetros, no ali-
mentos. Desejam fazer reparos
conforme a petição estabelecida.

24.9.70
Keller
mat. 6170.

J.º *[Signature]* de S. M. D. J.

Para fins.

Visto: 25/9/70.

MIGUEL FRANCISCO CONRADO
Chefe do St. de Fichário

001.045259.70

FL103



PREFEITURA MUNICIPAL DE PORTO ALEGRE
SECRETARIA MUNICIPAL DE OBRAS E VIAÇÃO

2.ª VIA

GUIA DE RECOLHIMENTO

N.º m 4768

PROCESSO N.º 45.529/70 EXERCÍCIO de 1970

CIA JORNALÍSTICA CALDAS JUNIOR

VAI RECOLHER AOS COFRES DESTA PREFEITURA A QUANTIA DE: Cr\$

.....: **NADA A PAGAR** :.....

Especificação	Área Construída
<p>LICENÇA: para retirada dos azulejos e colocação de revestimento plástico nas paredes do laboratório fotográfico, retirada dos ladrilhos e colocação de revestimento plástico no piso do laboratório fotográfico. Rebaixamento de forro de 3,40 m para 3,20m no laboratório fotográfico. Troca de encanamento de água existente por nova rede de canos plásticos no laboratório fotográfico. Troca dos aparelhos e do encanamento dos sanitários do 2º andar, visto estarem os mesmo em mau estado. Retirada e colocação de novos azulejos nos sanitários do 2º andar. Conserto de rebôco do laboratório fotográfico e dos sanitários do 2º andar. Pintura geral do laboratório fotográfico e dos sanitários do 2º andar. trata-se de prédio situado à Rua Caldas Junior, nº 219:.....</p>	

Extraída BONA.

Em 11 / 11 / 70

Recebi

em / /




PREFEITURA MUNICIPAL DE PORTO ALEGRE
SECRETARIA DE ADMINISTRAÇÃO
SEÇÃO DE COMUNICAÇÕES

41281

ROL 4

Machado

for 7 N. to

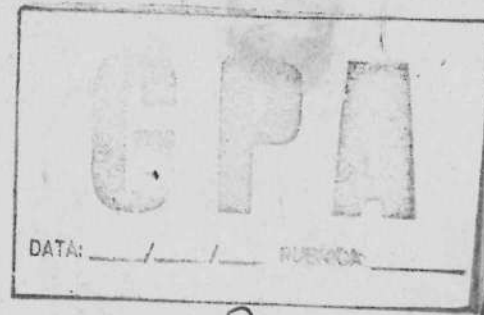

PROCESSO N.º 41281.3

21.8.68

INTERESSADO COMPANHIA JORNALISTICA CALDAS JUNIOR

ASSUNTO: CONSTRUÇÃO DE ~~uma~~ *um. glo.*

LOCAL: RUA 7. DE SETEMBRO, ~~meias~~ *Rua dos Andrades e Caldas Junior*

ANEXOS:		
Documentos	Plantas	Chaves
2	6	

OS.

OBS. *(Com o proc. 14.585/68 e outro, juntos ao 78.834/75) feito*

1968

Nenhum processo poderá ser encaminhado EM MÃOS, nos seus diferentes trâmites pela Prefeitura, a não ser quando assim determine o Prefeito.

F

Ilmo. Sr. PREFEITO MUNICIPAL de Pôrto Alegre

*6. pp.
8. m.
0.45*

[Handwritten signature]

41281.3

AR. J. M. C. J. 27.10.70
[Handwritten signature]
13.8.69
[Handwritten signature]

COMPANHIA JORNALÍSTICA CALDAS JUNIOR, querendo construir um vestiário, de conformidade com a descritiva e plantas anexas, solicita a necessária licença.

Termos em que
P. Deferimento

Pôrto Alegre, 20 de agosto de 1968

[Handwritten signature]

CIA. JORNALÍSTICA CALDAS JUNIOR

[Handwritten signature]

Bul. N.º 14284 N.º 575

21.VIII.68 8 2 6 1
PORTO ALEGRE

CASA DE EXPEDIENTE
00450
C.S.
RIO GRANDE DO SUL
BRASIL

SECCÃO DE ADMINISTRAÇÃO
S.M.O.V. PROTOCOLO
Recebi *4* Plantas
Em 18 de Agosto de 1969
[Handwritten signature]

11 AGO 1968
[Handwritten signature]

ERIK PAGH
ENGENHEIRO CIVIL
RUA TITO LIVIO ZAMBECAI, 56
CAIXA POSTAL 2236
TELEFONE 2-3348
PORTO ALEGRE

★

CIA. JORNALÍSTICA CALDAS JUNIOR

MEMORIAL DESCRITIVA:

Na área de propriedade da companhia usada para estacionamento de veículos será construído um vestiário conforme o projeto anexo.

Alicerces serão de pedra de granito.
Paredes serão de tijolos revestidas externa- e internamente com massa de cal e areia.
Cobertura terá madeiramento de pinho e será coberta com chapas de Brasilit.
Janelas serão de ferro tipo bascula.
Piso será de cimento alisado.

Porto Alegre, 14 de Agosto 1968.

Erik Pagh
Eng. civil C.R.E.A. 2203

ERIK PAGH
ENGENHEIRO CIVIL
RUA TITO LIVIO ZAMBECAI, 56
CAIXA POSTAL 2236
TELEFONE 2-3348
PORTO ALEGRE

★

CIA. JORNALÍSTICA CALDAS JUNIOR

MEMORIAL DESCRITIVA:

Na área de propriedade da companhia usada para estacionamento de veículos será construído um vestiário conforme o projeto anexo.

Alicerces serão de pedra de granito.
Paredes serão de tijolos revestidas externa- e internamente com massa de cal e areia.
Cobertura terá madeiramento de pinho e será coberta com chapas de Brasilit.
Janelas serão de ferro tipo bascula.
Piso será de cimento alisado.

Porto Alegre, 14 de Agosto 1968.

Erik Pagh
Eng. Civil C.R.E.A. 2203

001.041281.68

FL.04

DMAE


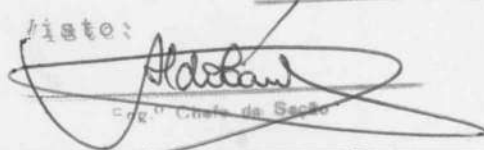
Prefeitura Municipal de Pôrto Alegre

FORMULÁRIO




Nº 032Em 21-8-68

(Para uso do DMAE)

IDENTIFICAÇÃO DE IMÓVEL

PROMITENTE COMPRADOR		
Cia. Jornalística Caldas Junior		
EMPRESA LOTEADORA		
*		
PROPRIETÁRIO DO LOTEAMENTO		
*		
NOME E LOCAL DO LOTEAMENTO		
Ruas 7 de Setembro , Dos Andradas e Caldas Junior		
LOTE	QUADRA	RUA
	*	
REDES DE ÁGUA E DE ESGOTOS		
Água	sim	Pluvial - Cloacal sim
SISTEMA DE ABASTECIMENTO		EM CARGA
*		
Apresentou Planta de Situação		Térmo de Compr.
sim		
CONCLUSÃO		
AE - DIP		
Trata-se de logradouro consagrado		
e já a operar.		
Assinado: 		
Assinado: 		
Chefe de Seção		

DMAE/MOR.DIP-007

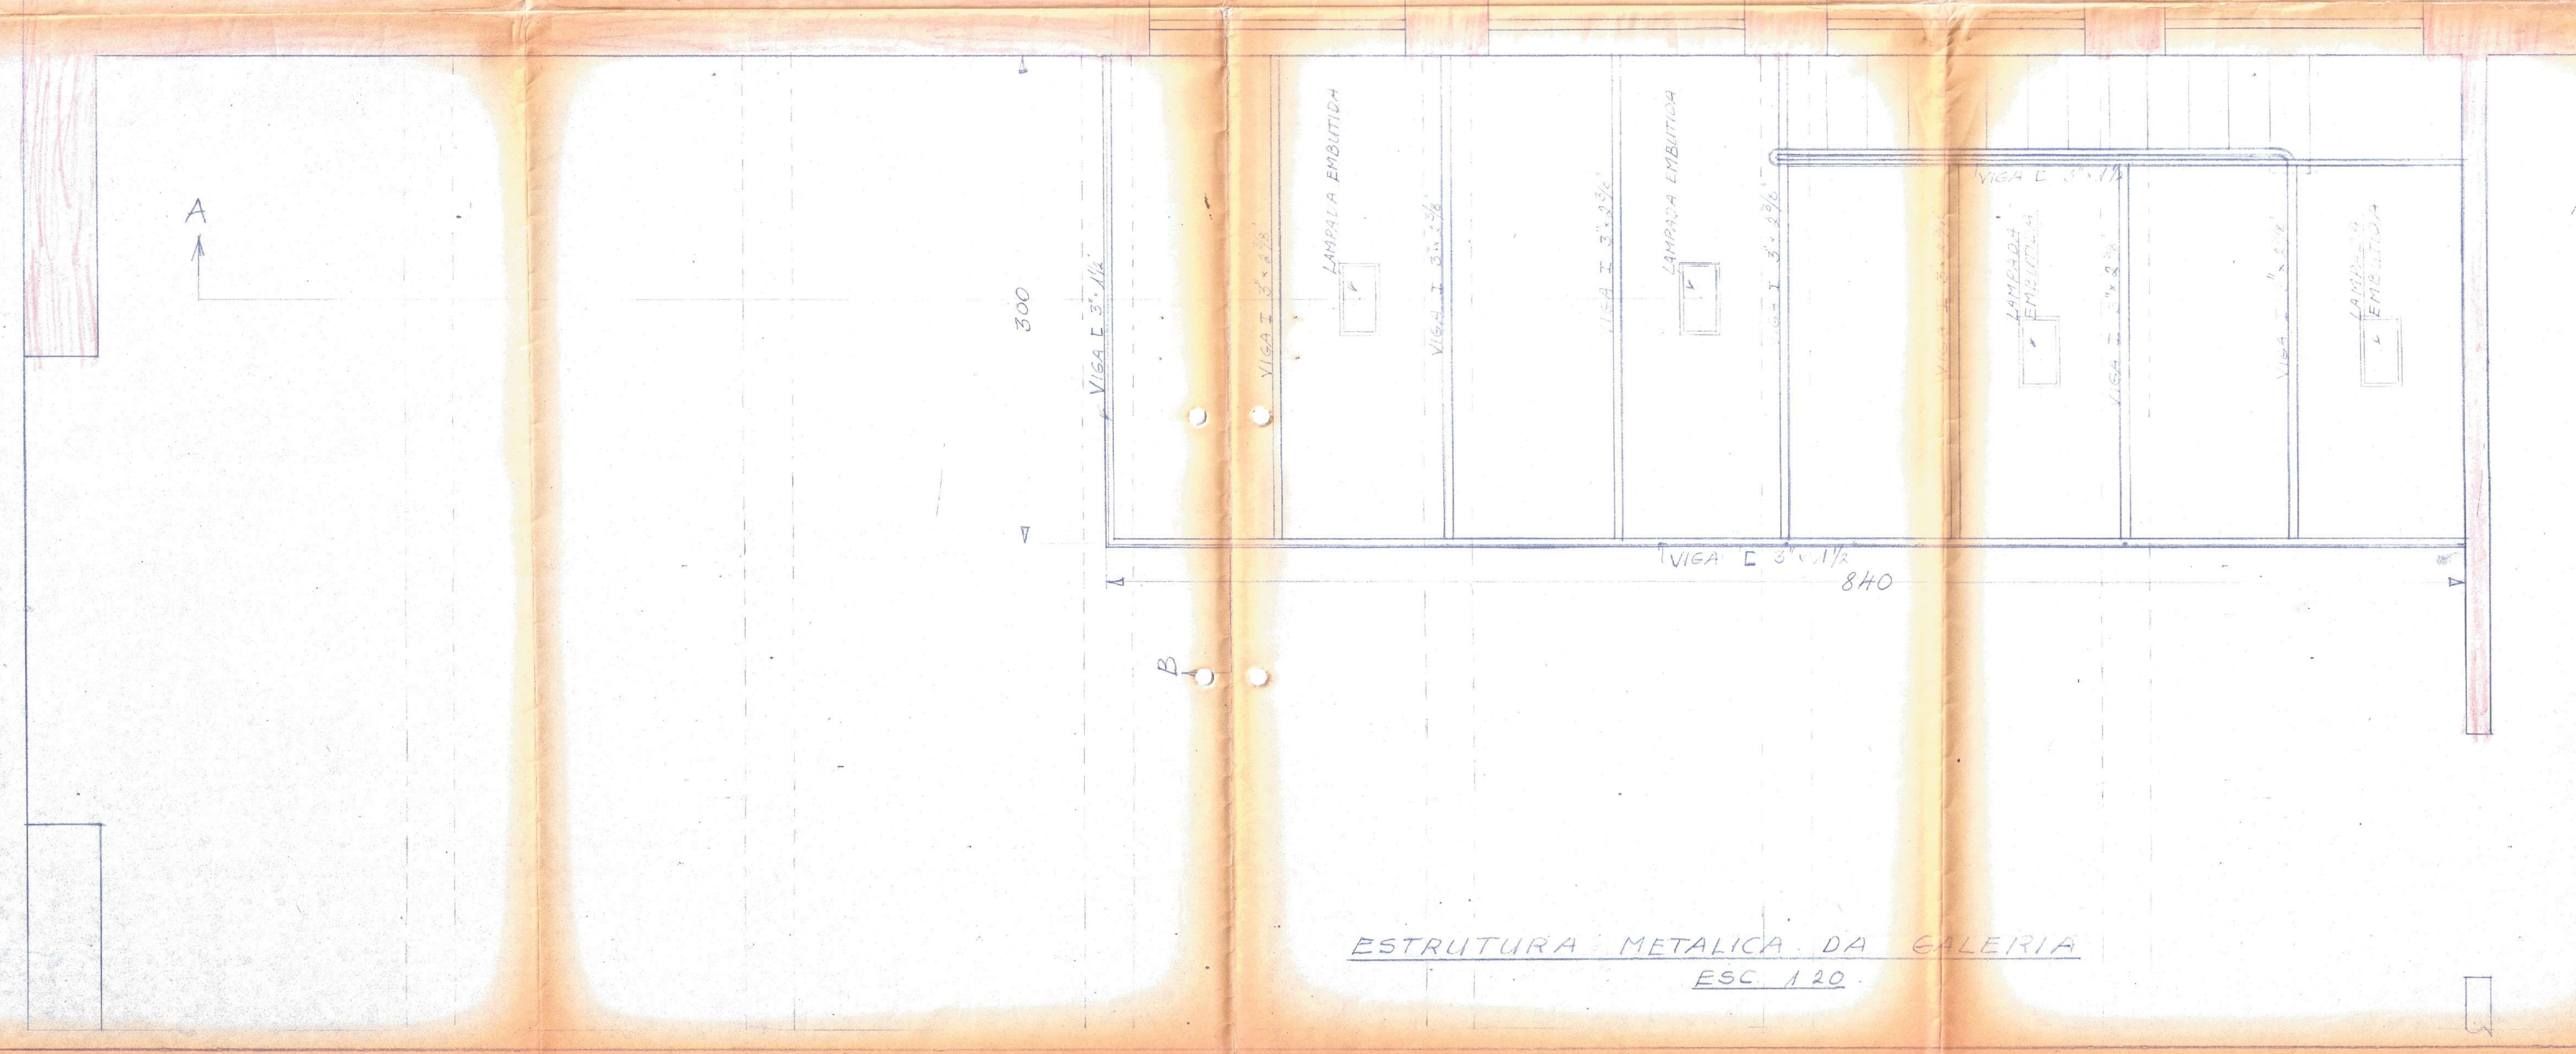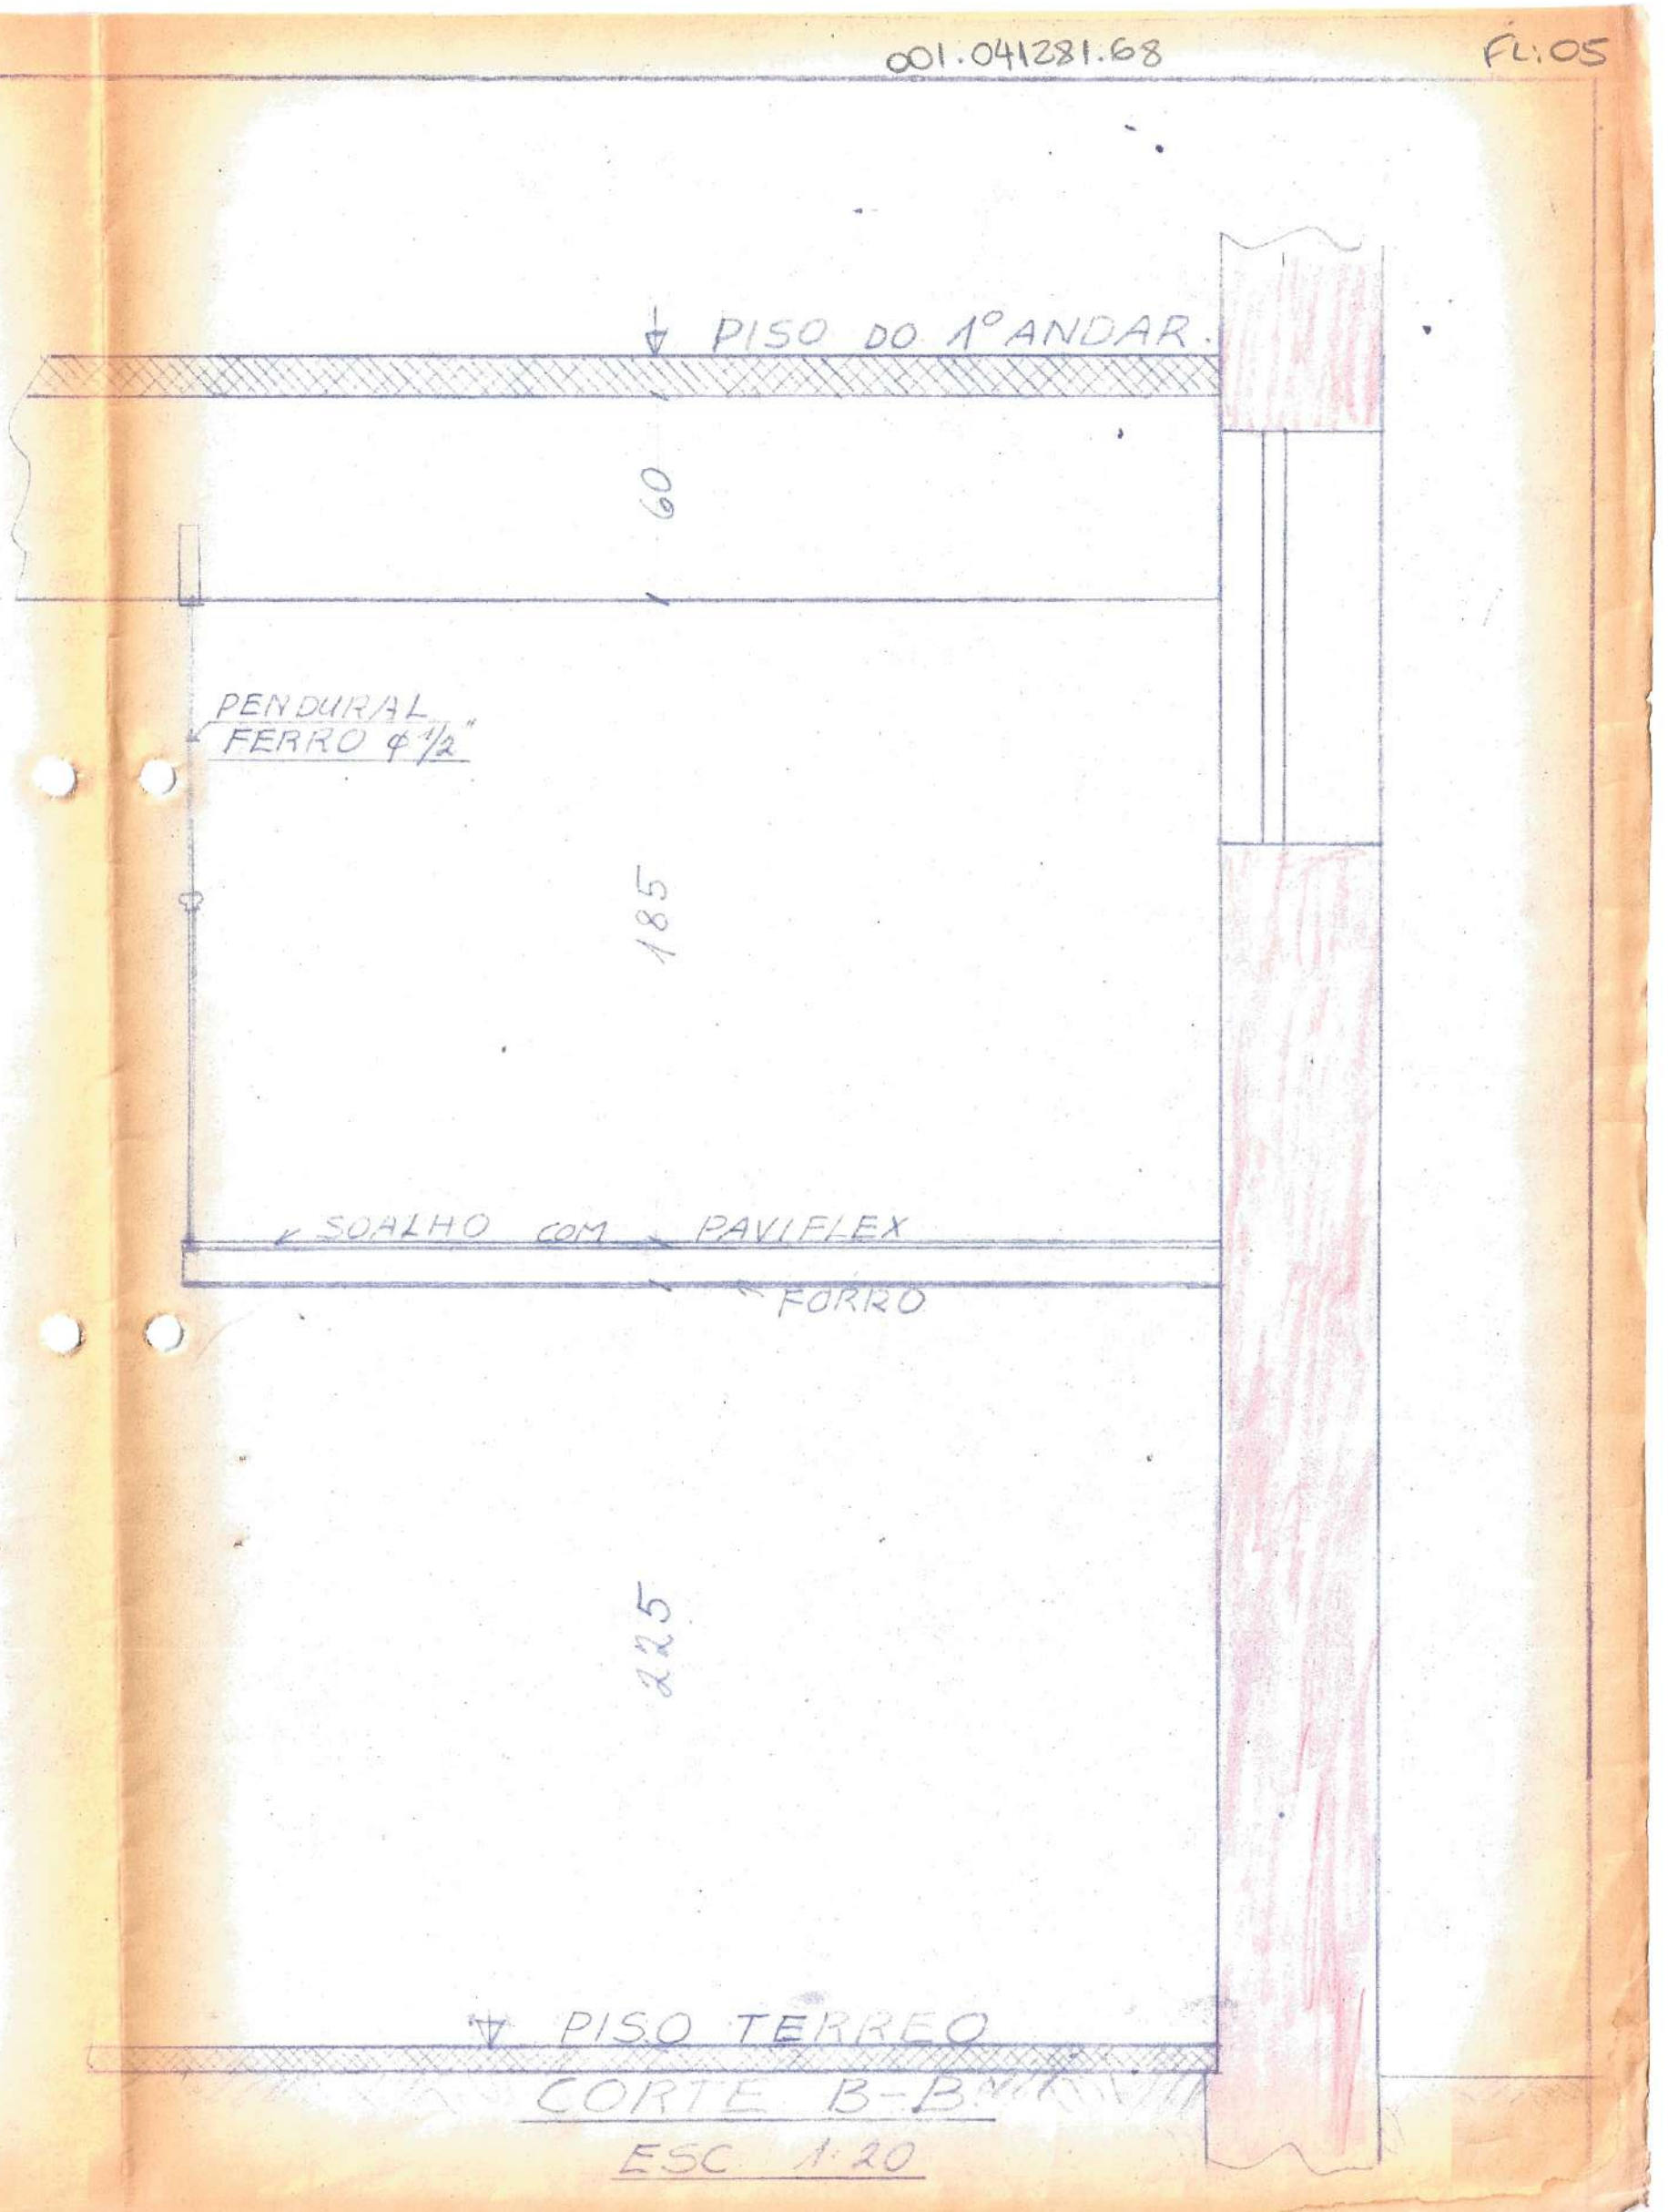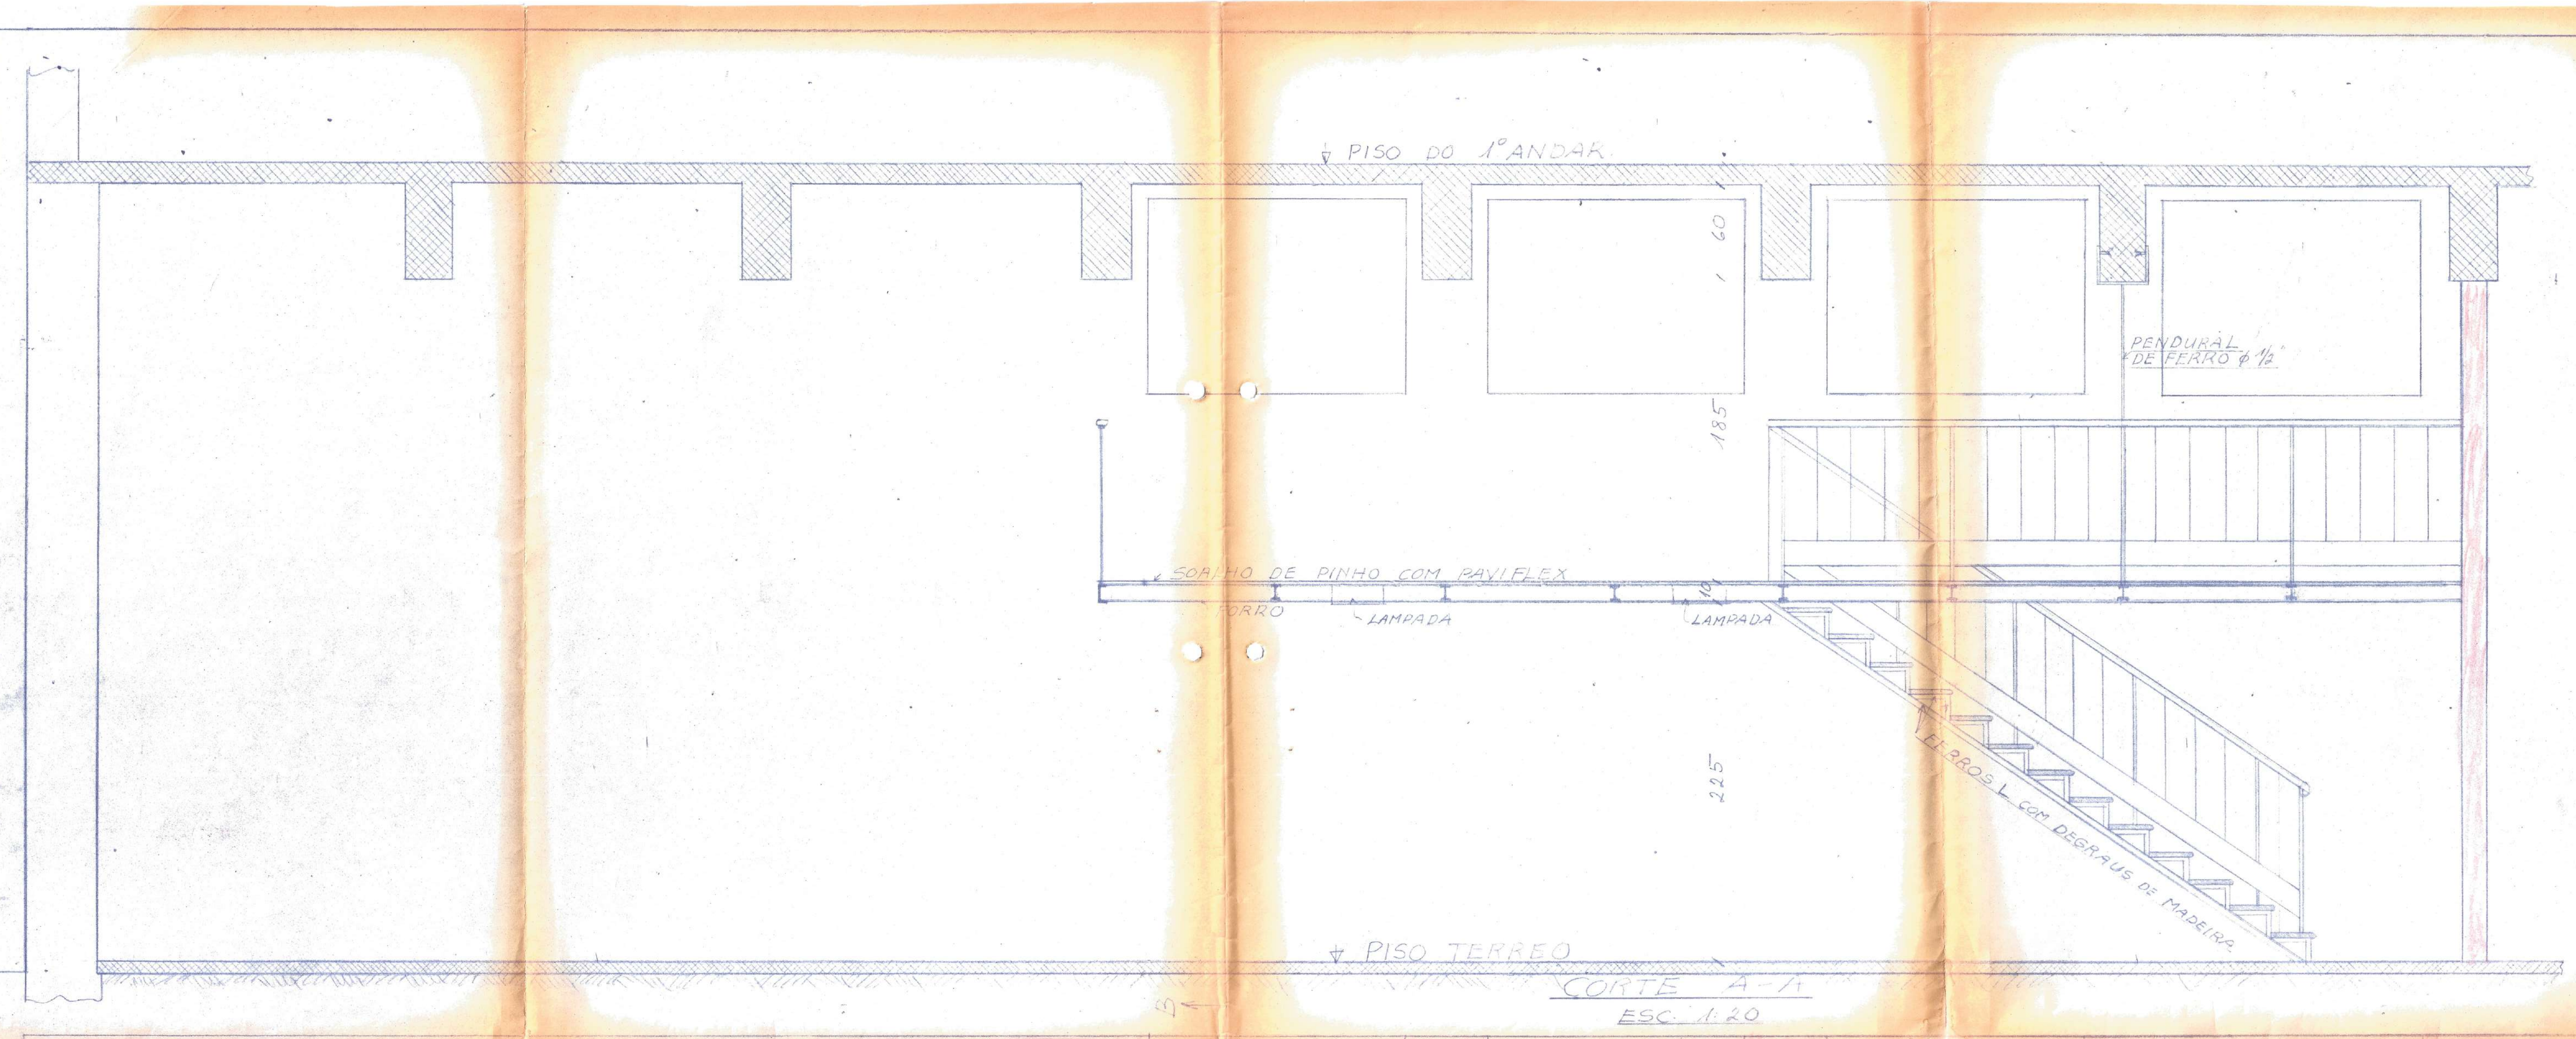

CIA. JORNALÍSTICA
CALDAS JUNIOR

PROJETO PARA A CONSTRUÇÃO
DE UMA GALERIA NA GERÊNCIA
DO CORREIO DO POVO À RUA
CALDAS JUNIOR ESQUINA RUA
DOS ANDRADAS


PROPRIETARIO : *[Signature]*
CIA. JORNALÍSTICA CALDAS JUNIOR
FRANCO ANTÔNIO CILYVA

PROJETO E
CONSTRUTOR : *[Signature]*
Eng. Civil C.R.E.A. 2203

ERIK PAGH
ENG. CIVIL
Reg. C.R.E.A. - 8ª Região 2203

Porto Alegre 14-3-1968
[Signature]

ESTRUTURA METALICA DA GALERIA
ESC. 1/20

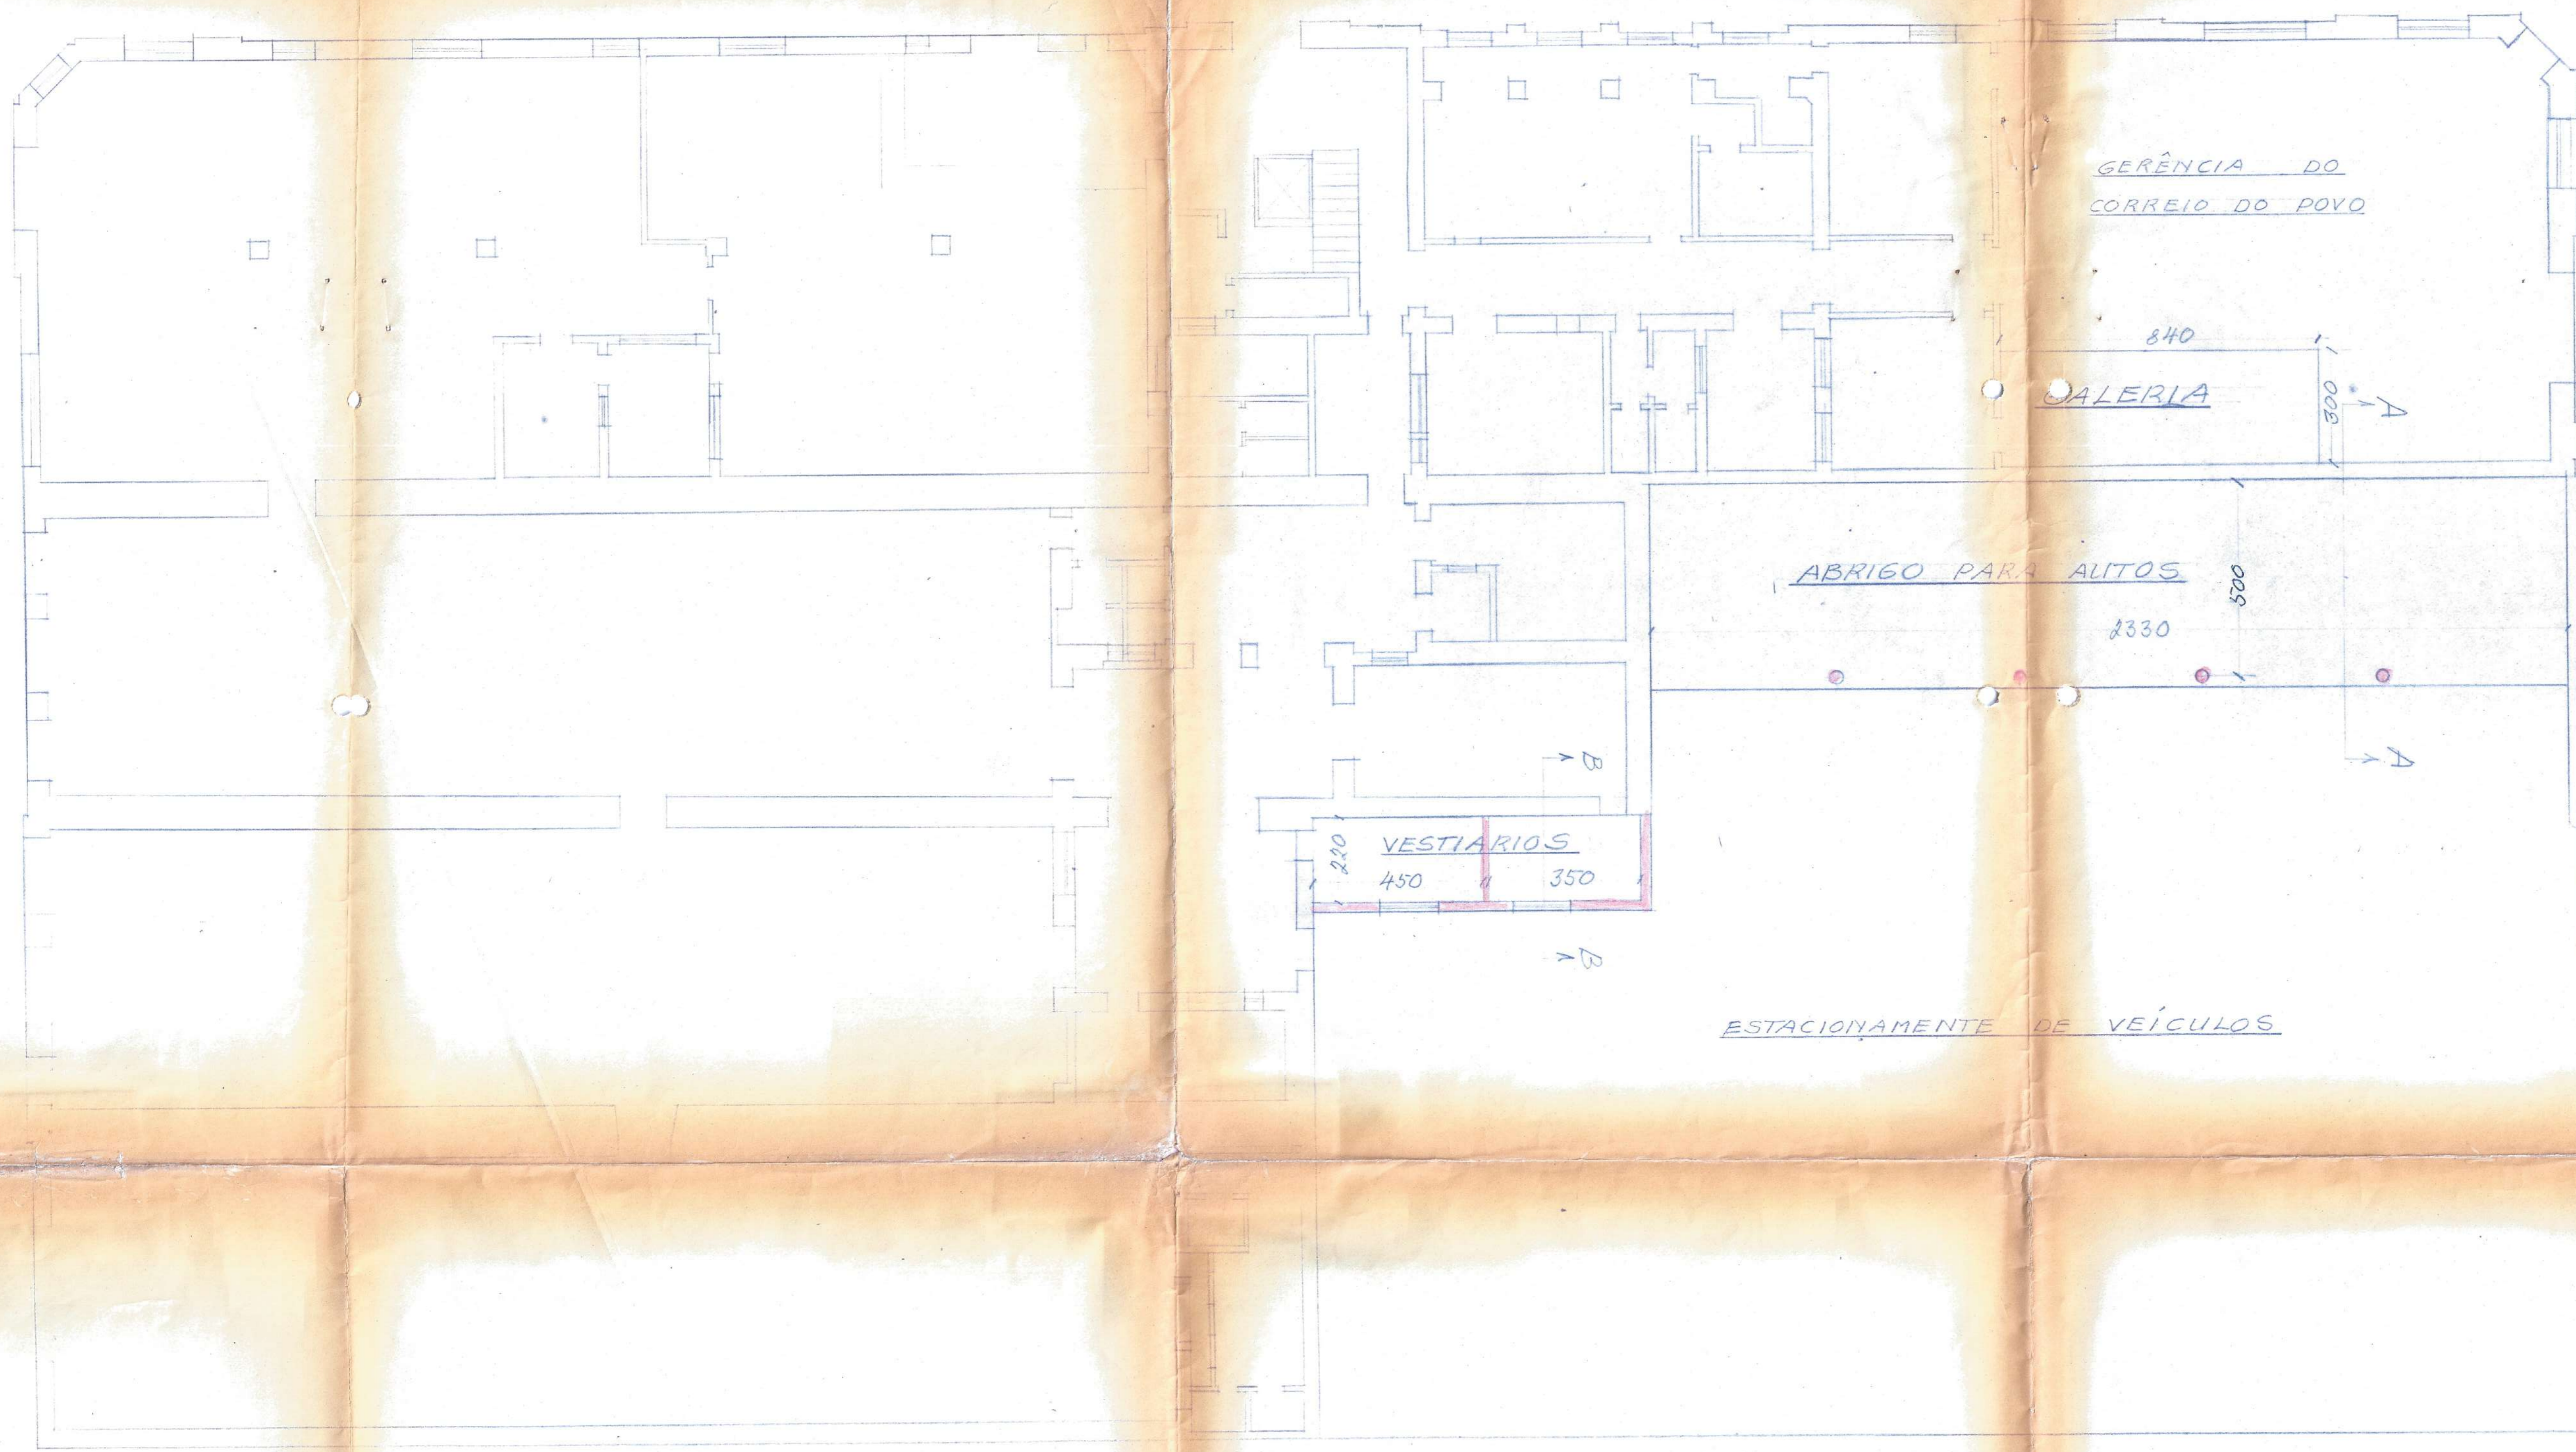


PLANTA BAIXA
ESC. 1/100

CIA. JORNALÍSTICA CALDAS JUNIOR
PROJETO DE UM ABRIGO PARA AUTOS E
UM PREENHO COM VESTIÁRIOS

PROPRIETÁRIO: CIA. JORNALÍSTICA CALDAS JUNIOR
FRANCISCO ANTONIO CALDAS

PROJETO E CONSTRUTOR: Erik Pagh
Reg. C.R.E.A. 2203

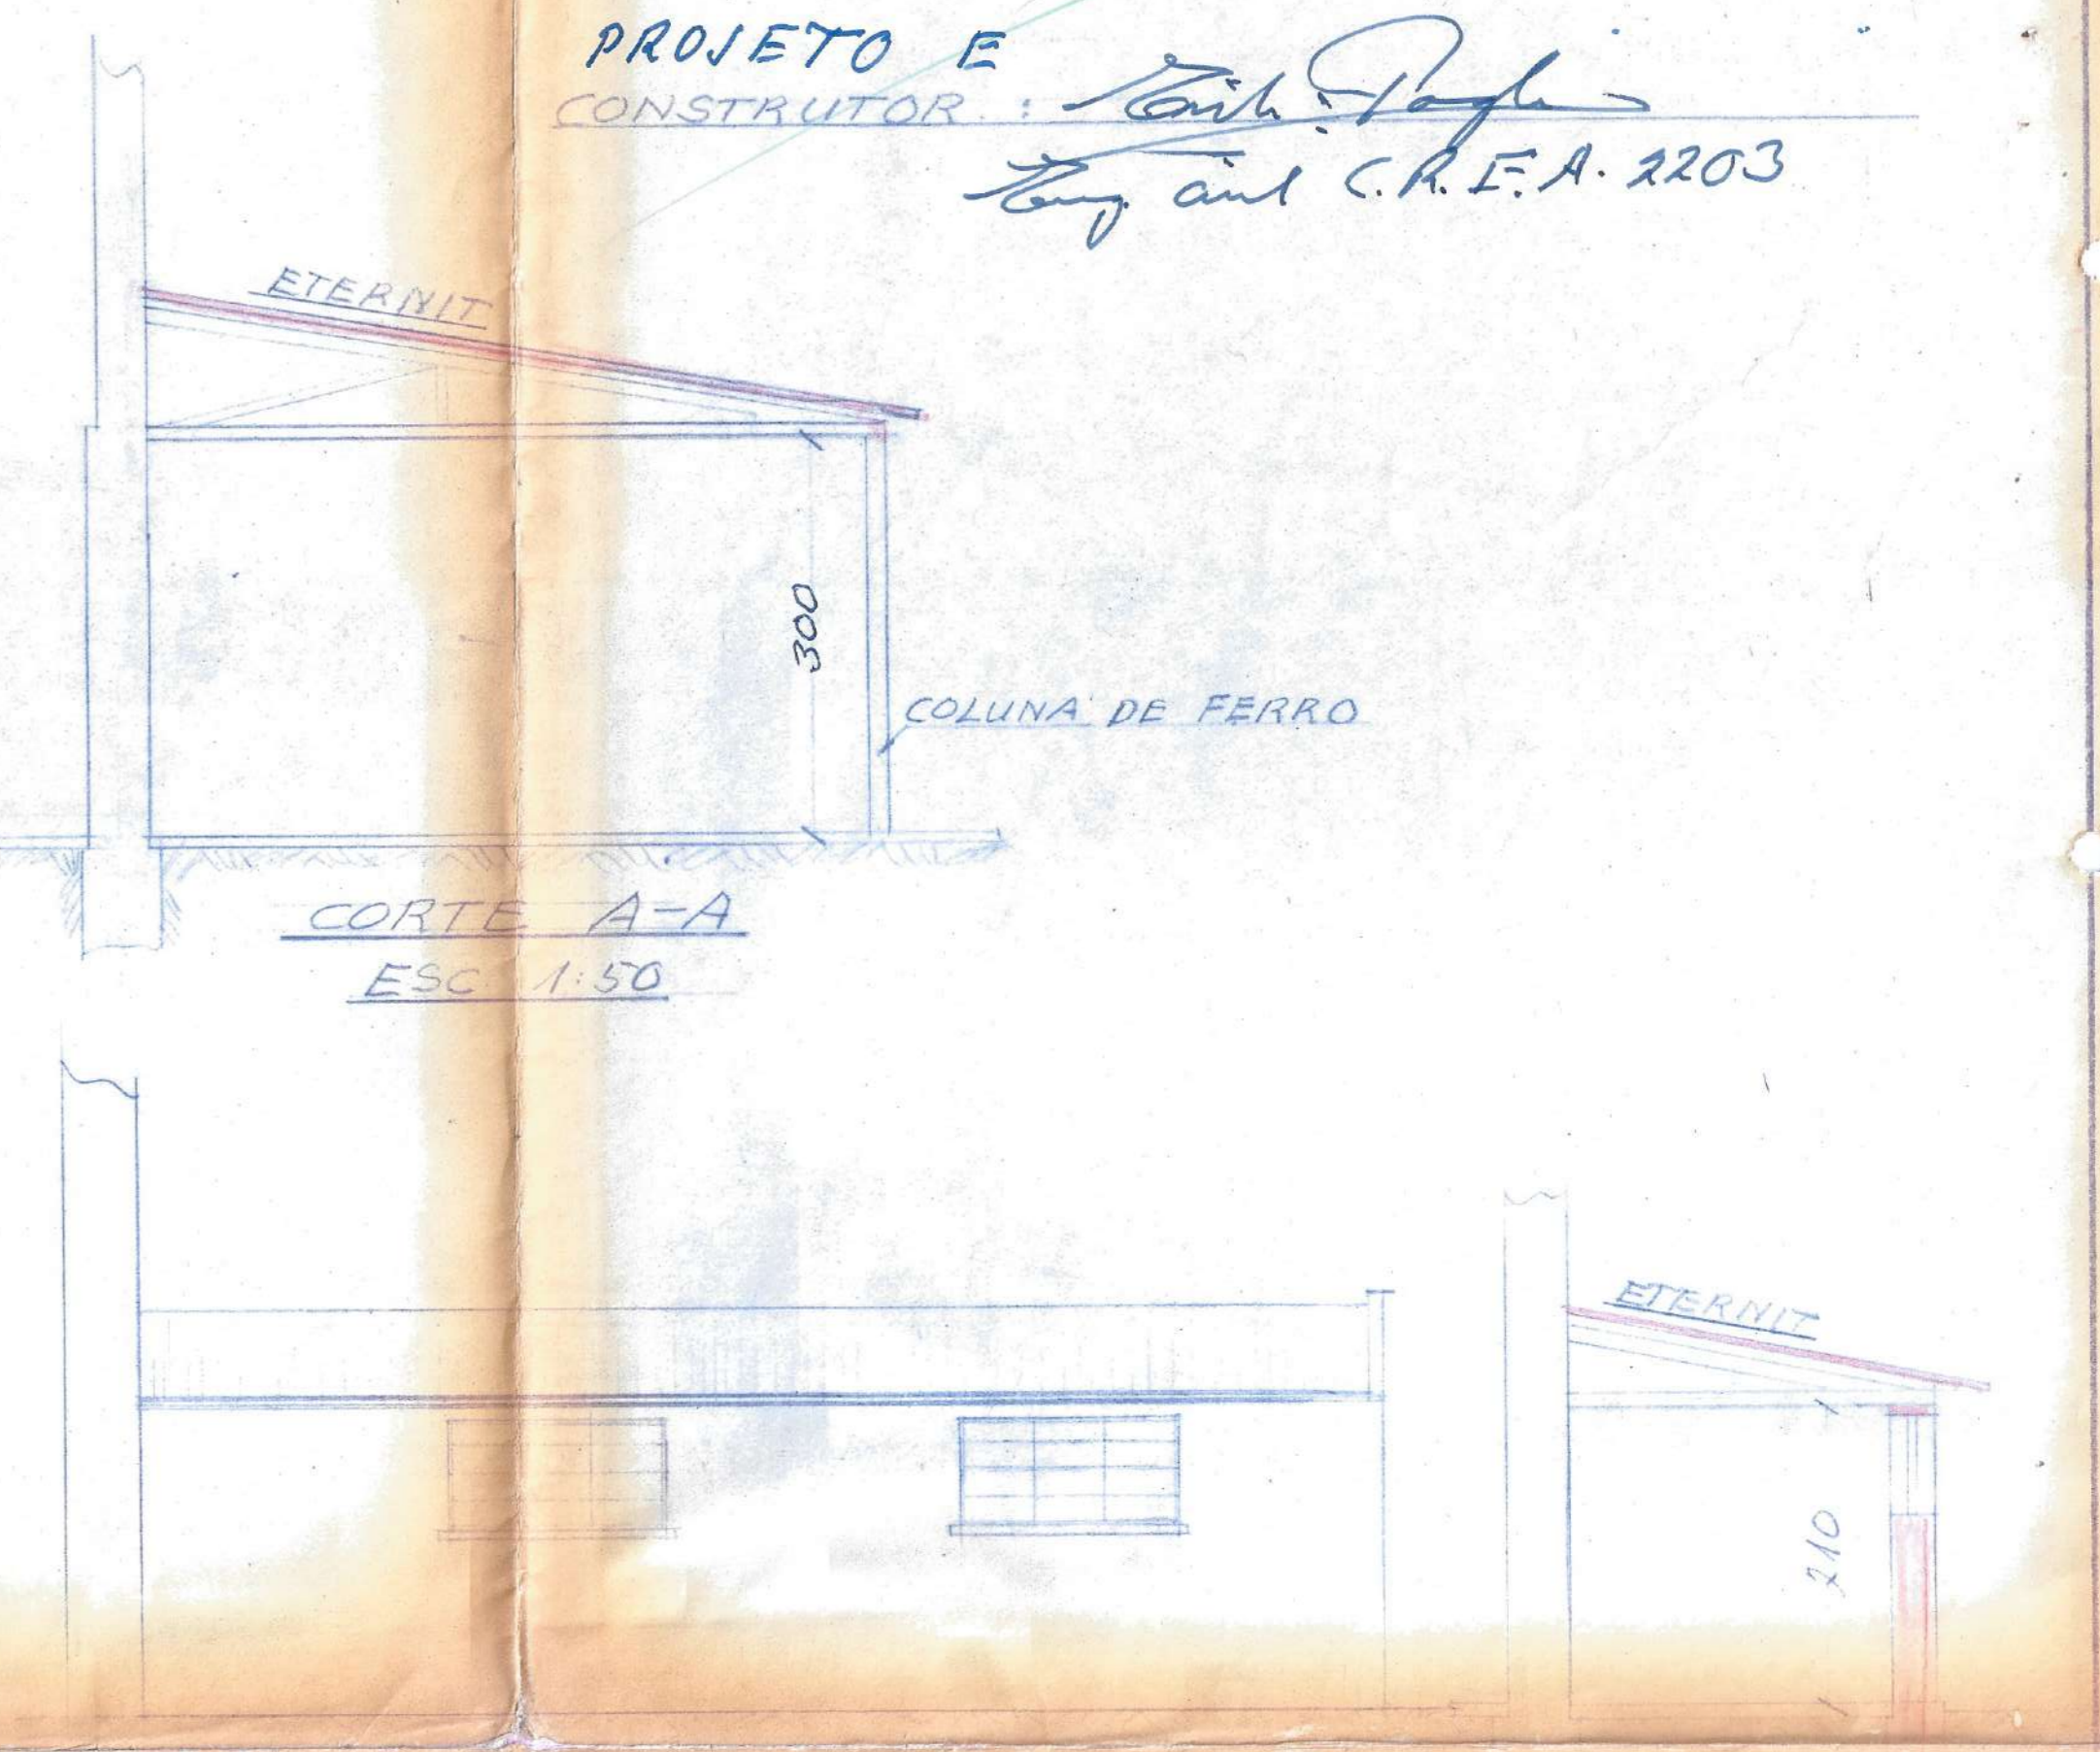

ERIK PAGH
ENG. CIVIL
Reg. C.R.E.A. - 8ª Região 2203

Porto Alegre 26-5-1968
Erik Pagh

CIA. JORNALISTICA CALDAS JUNIOR

PROJETO PARA CONSTRUÇÃO DE UM VESTIARIO E UM ESCRITORIO


ESC. 1:50

CIA. JORNALISTICA CALDAS JUNIOR

PROPRIETARIO: FRANCISCO ANTONIO CALDAS


EXISTENTE
A CONSTRUIR

PROJETISTA E CONSTRUTOR: Erik Pagh
Eng. Civil C.R.E.A. 2203

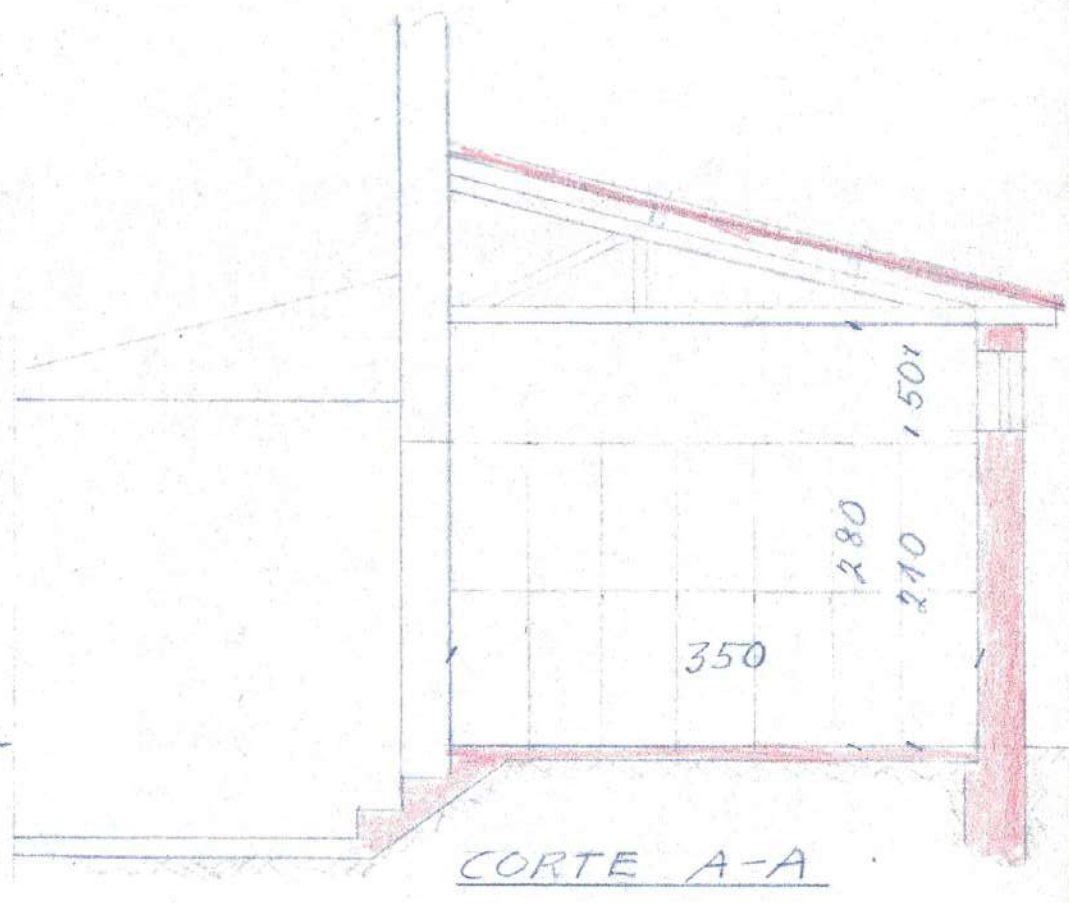

S.M.O.V. APROVAÇÃO DO PROJETO
FASE PROC. N.º 41281/68
VISÃO DE EDIFICAÇÕES
PAV. TERREO: FRENTE
AUMENTO 38,10m²
TOTAL:
13 de 1968
Erik Pagh
CHEFE




ROTATIVA

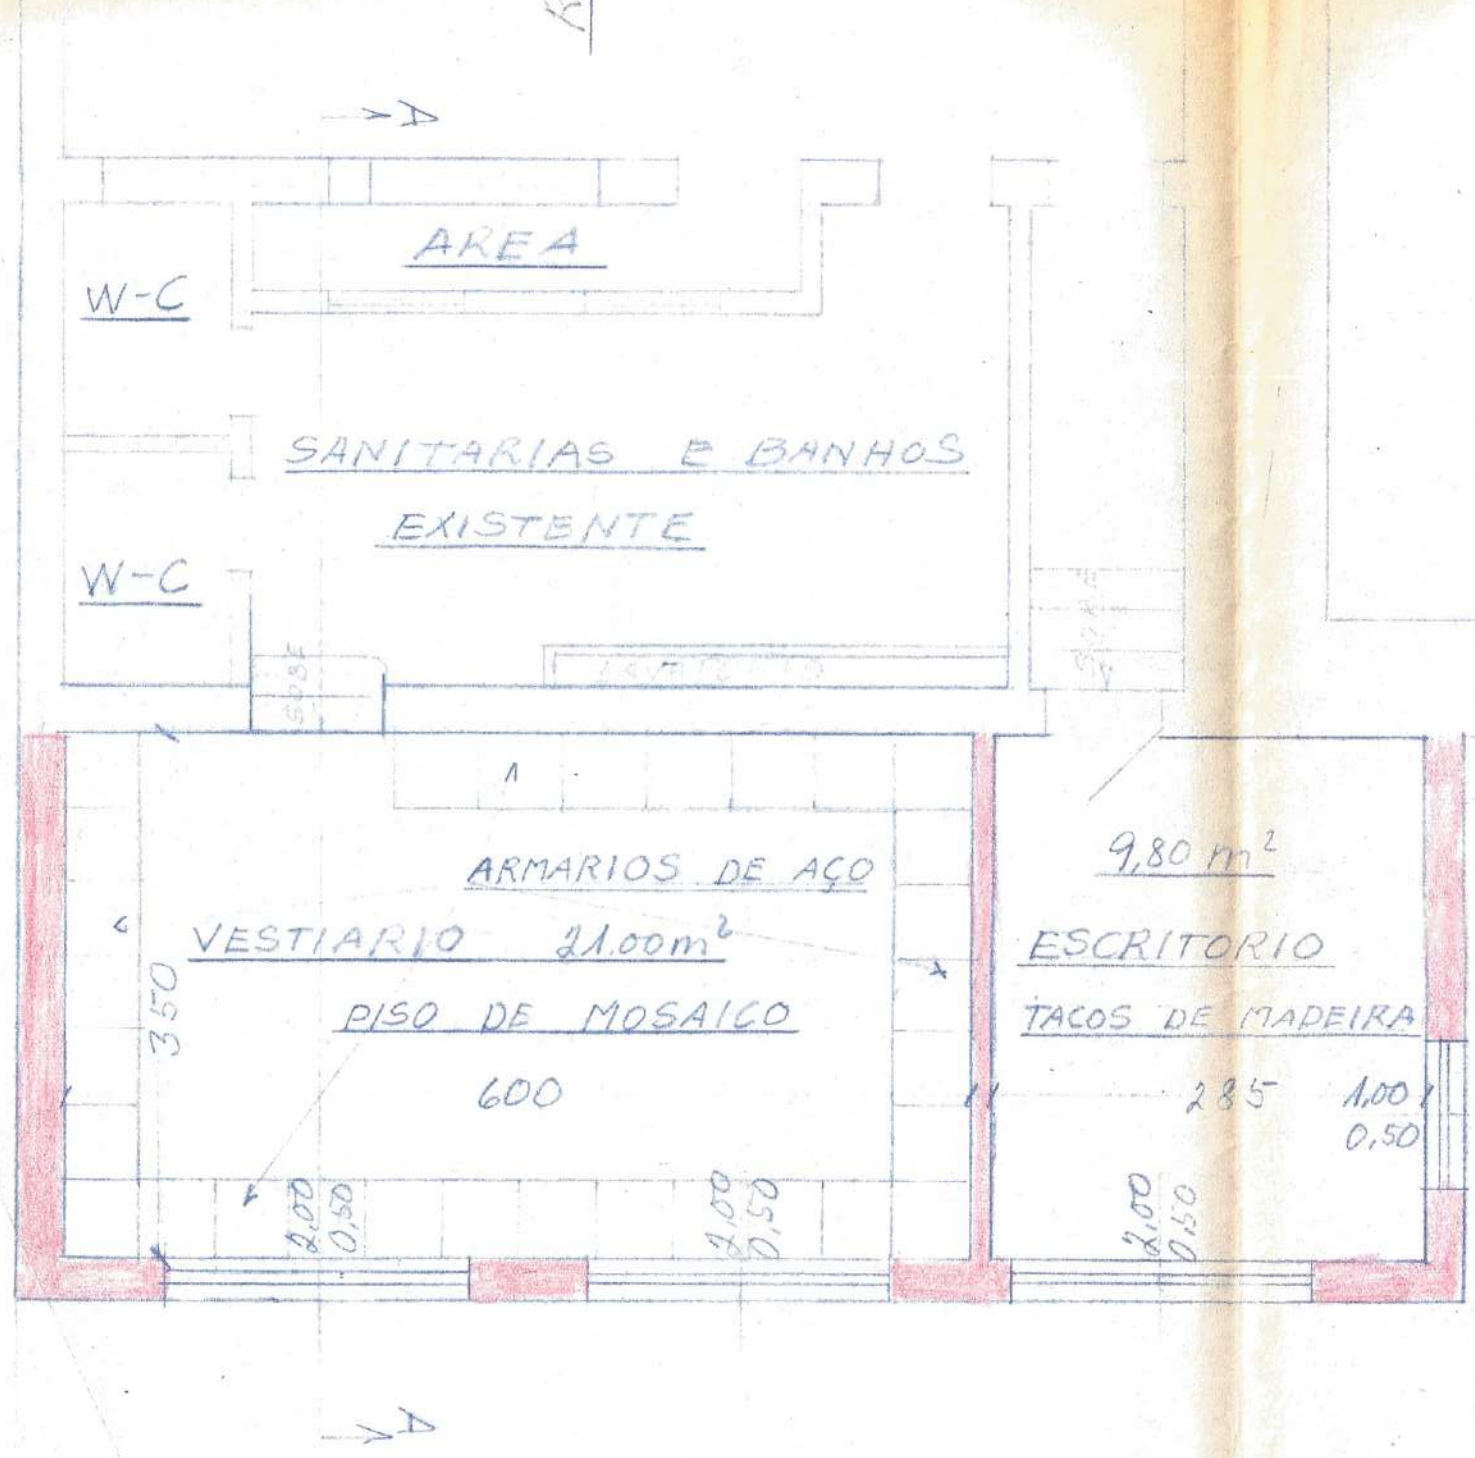

ERIK PAGH
ENG. CIVIL
Reg. C.R.E.A.-8ª Região 2203

Porto Alegre 14-8-1968

Erik Pagh

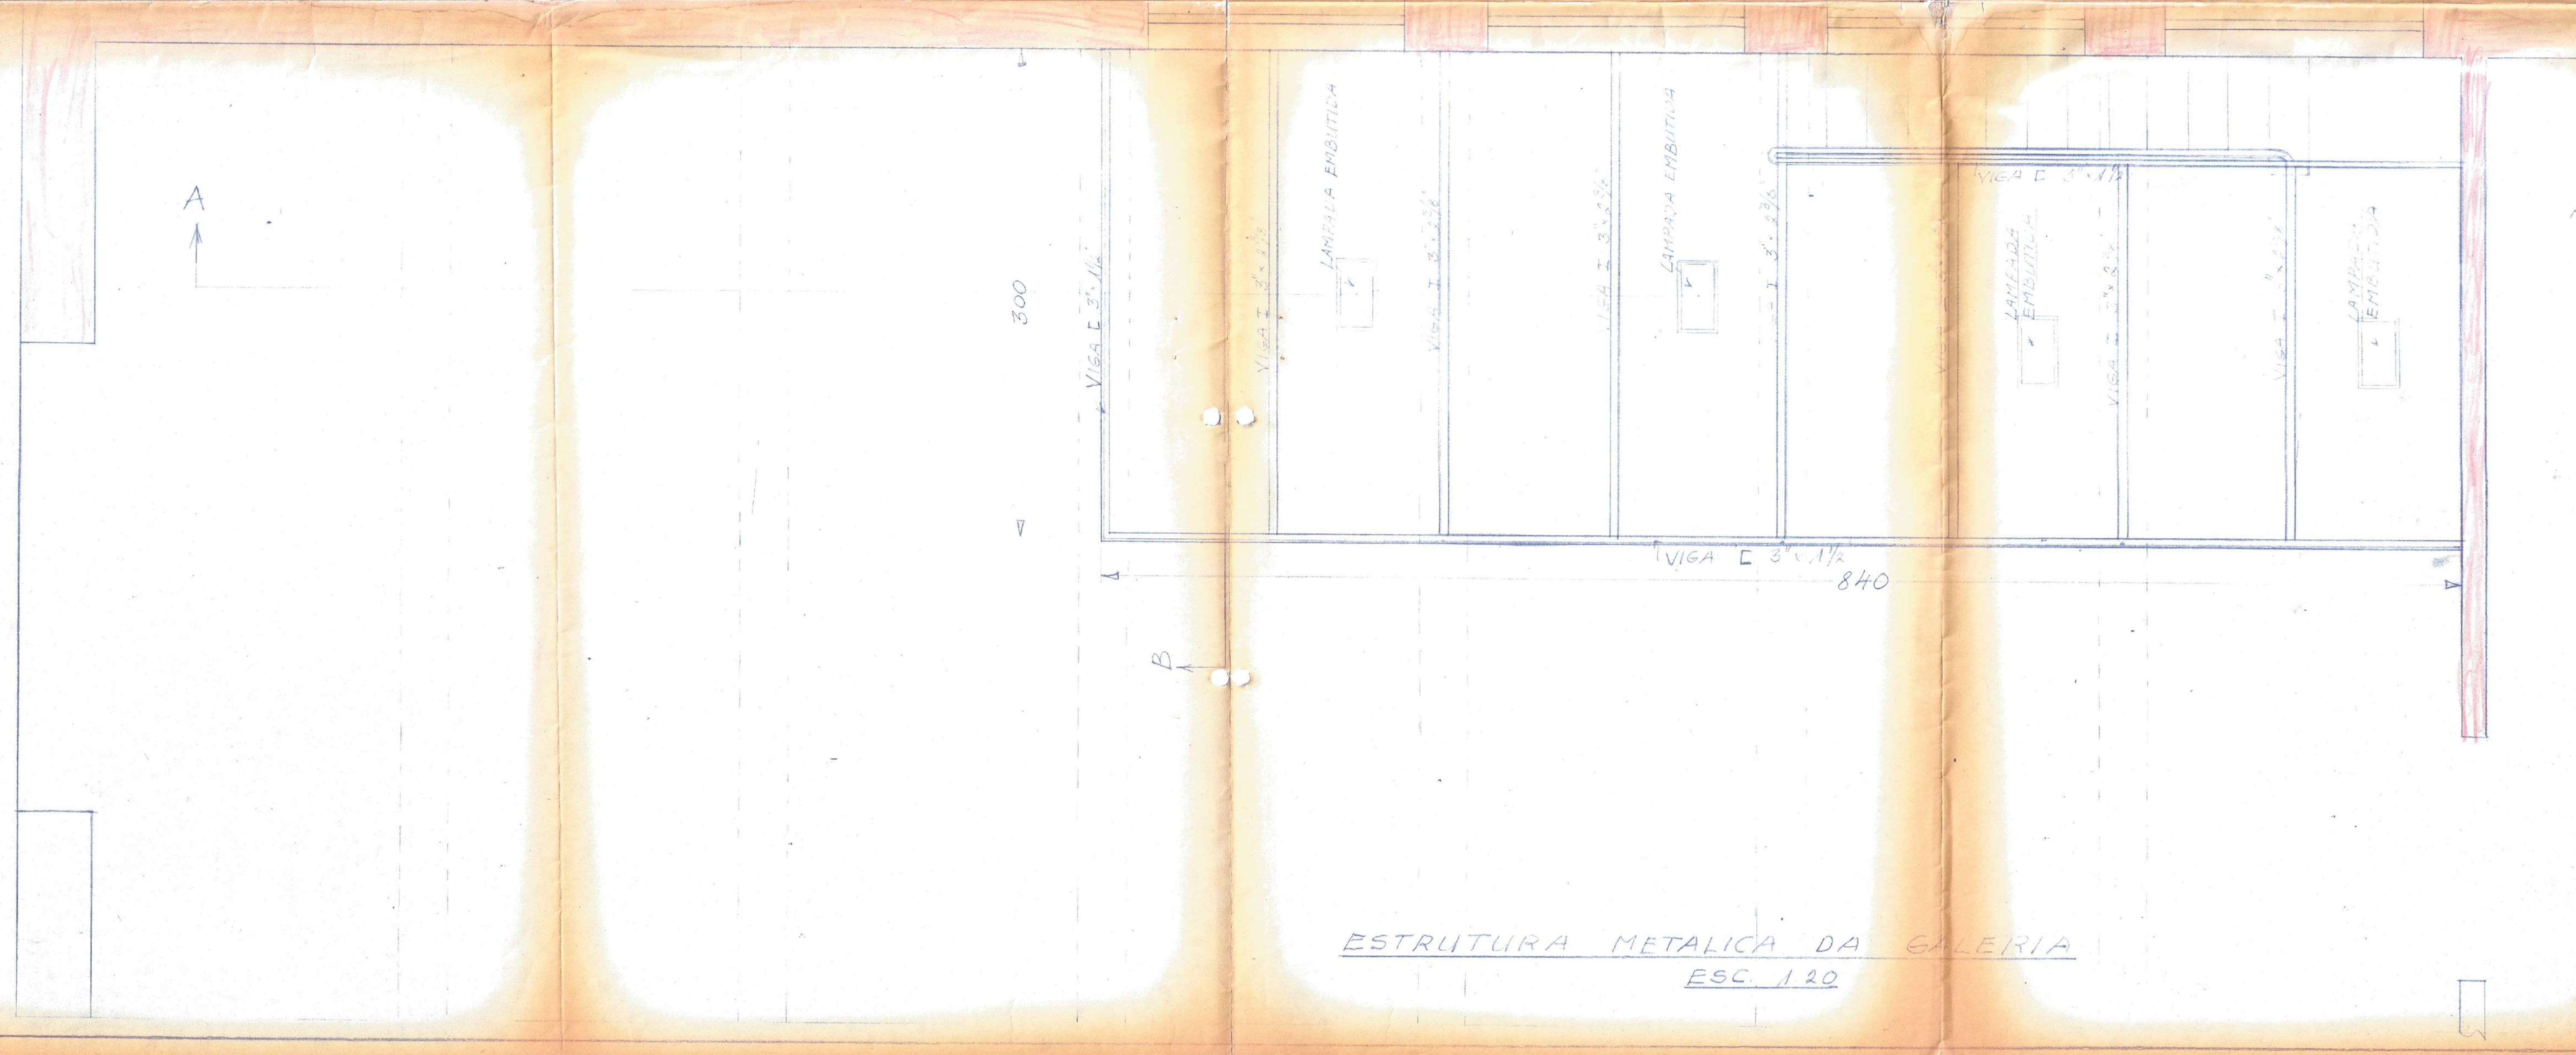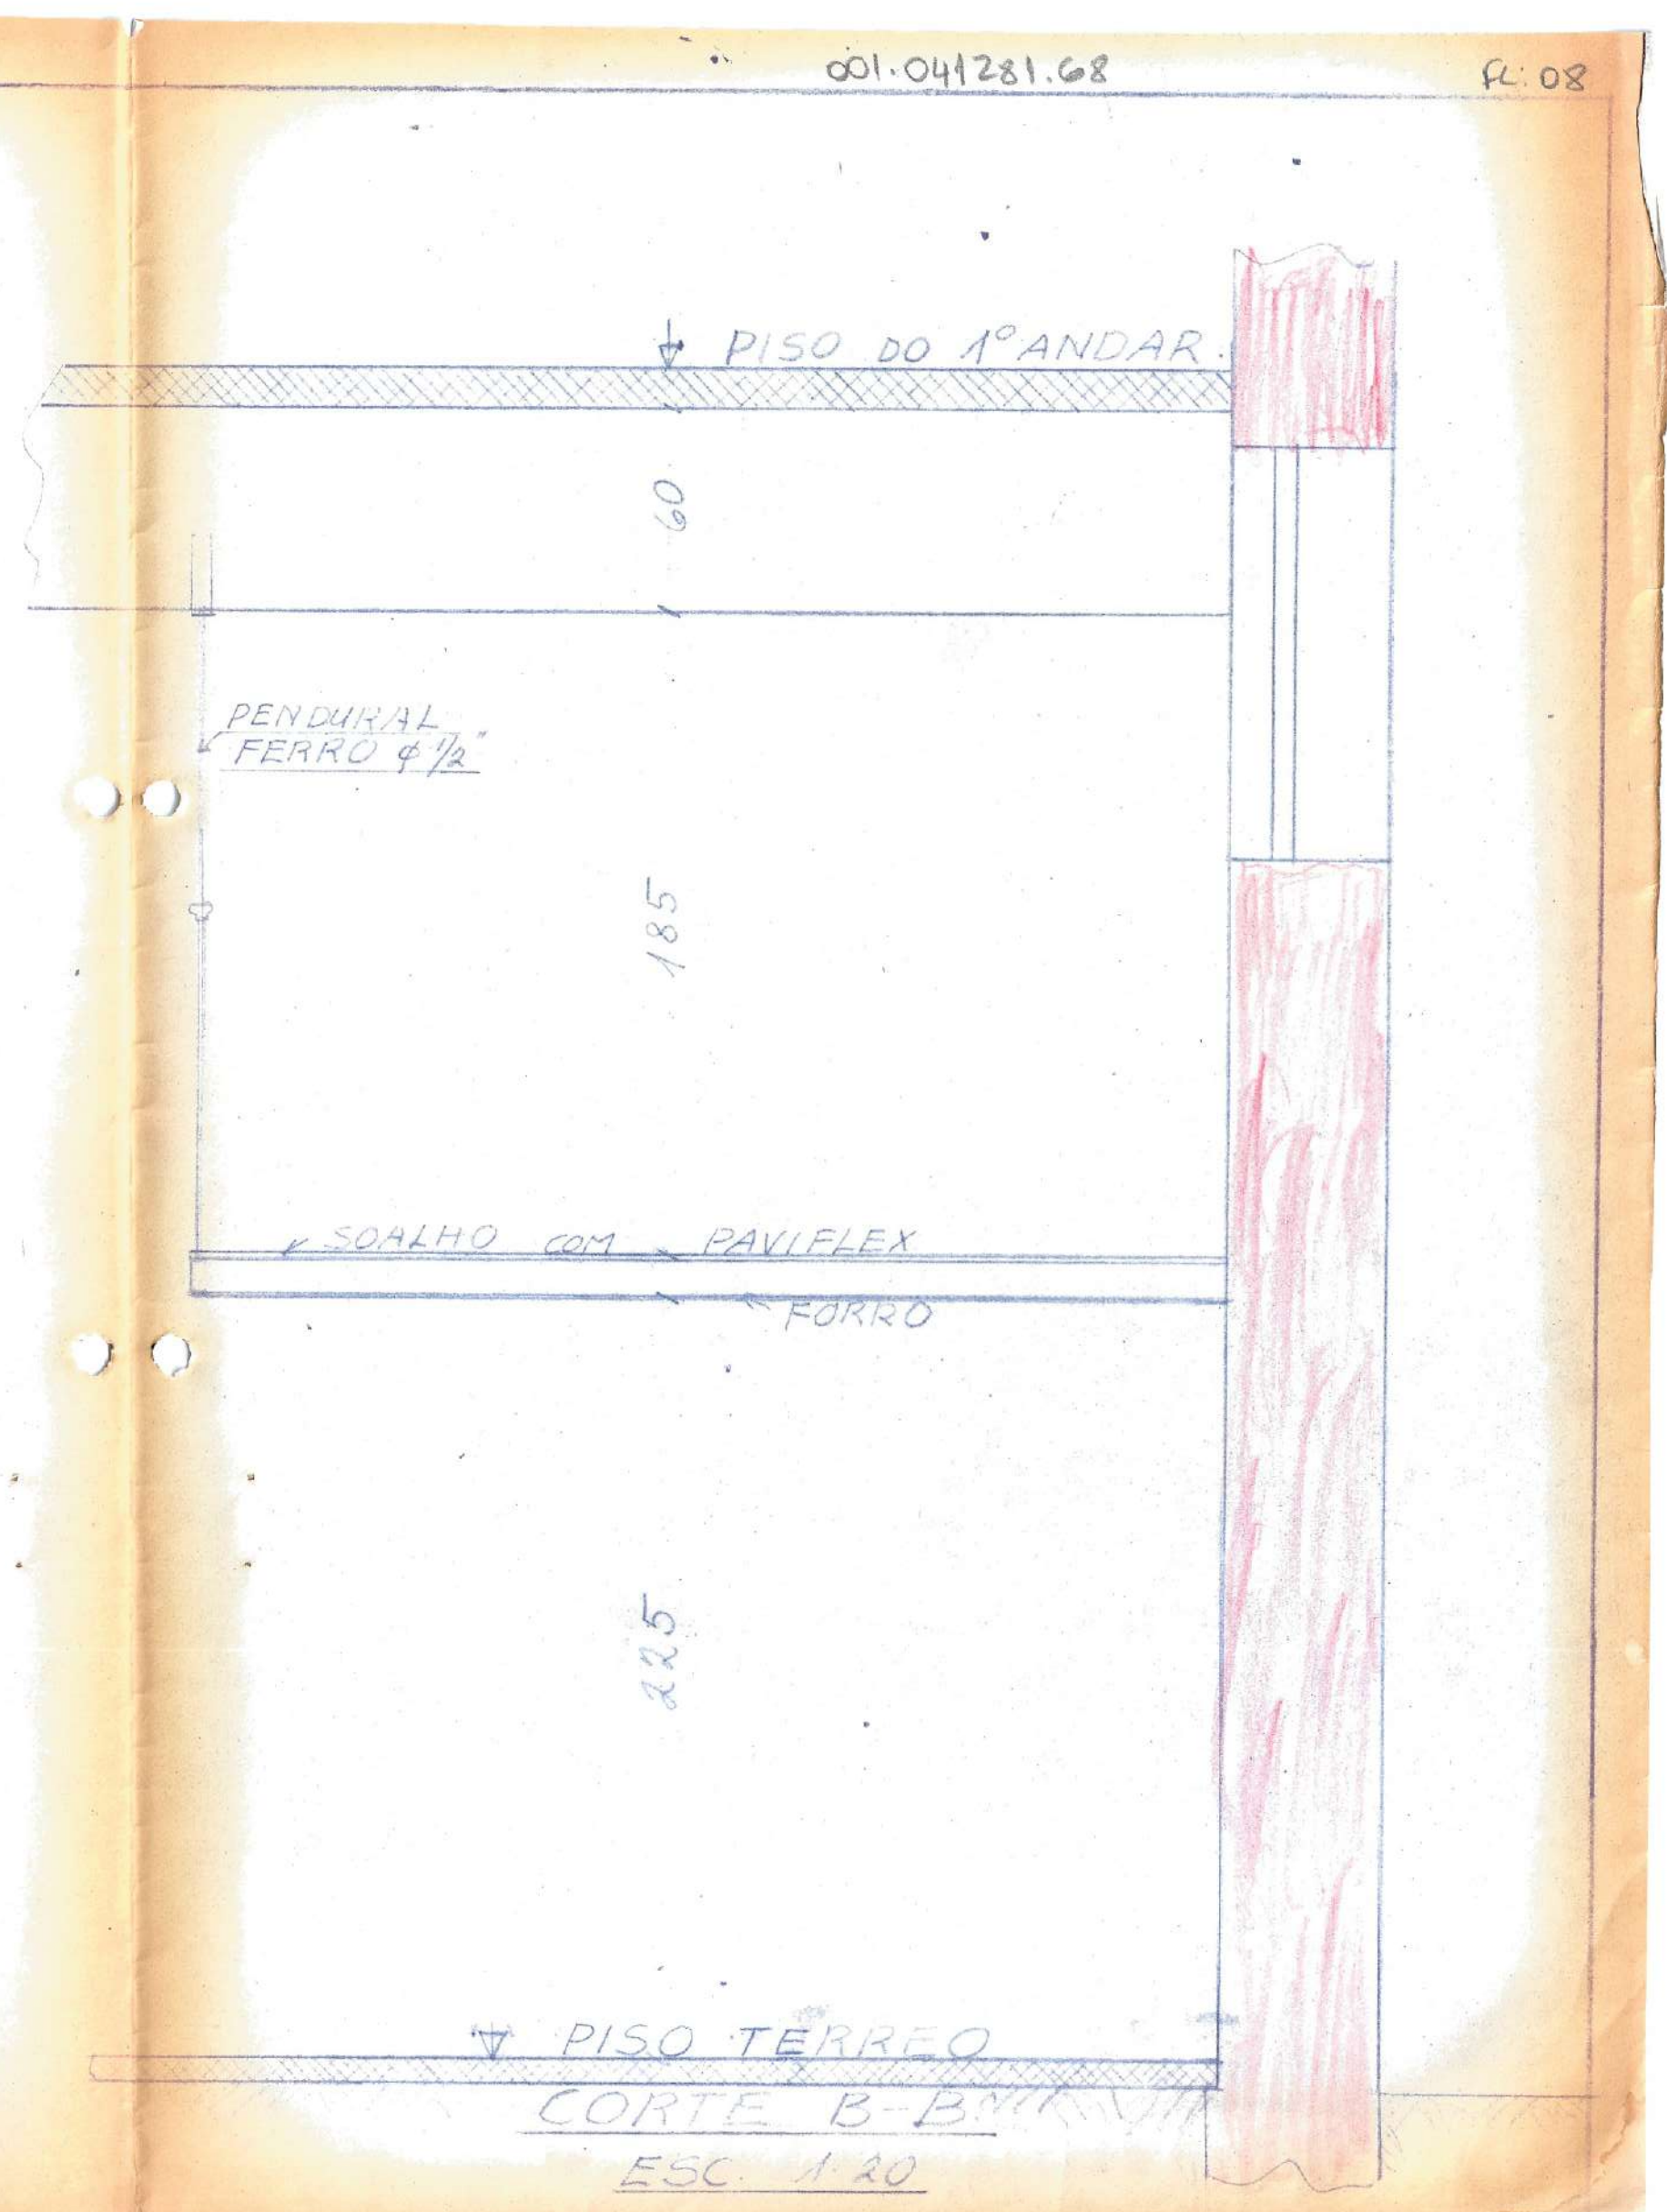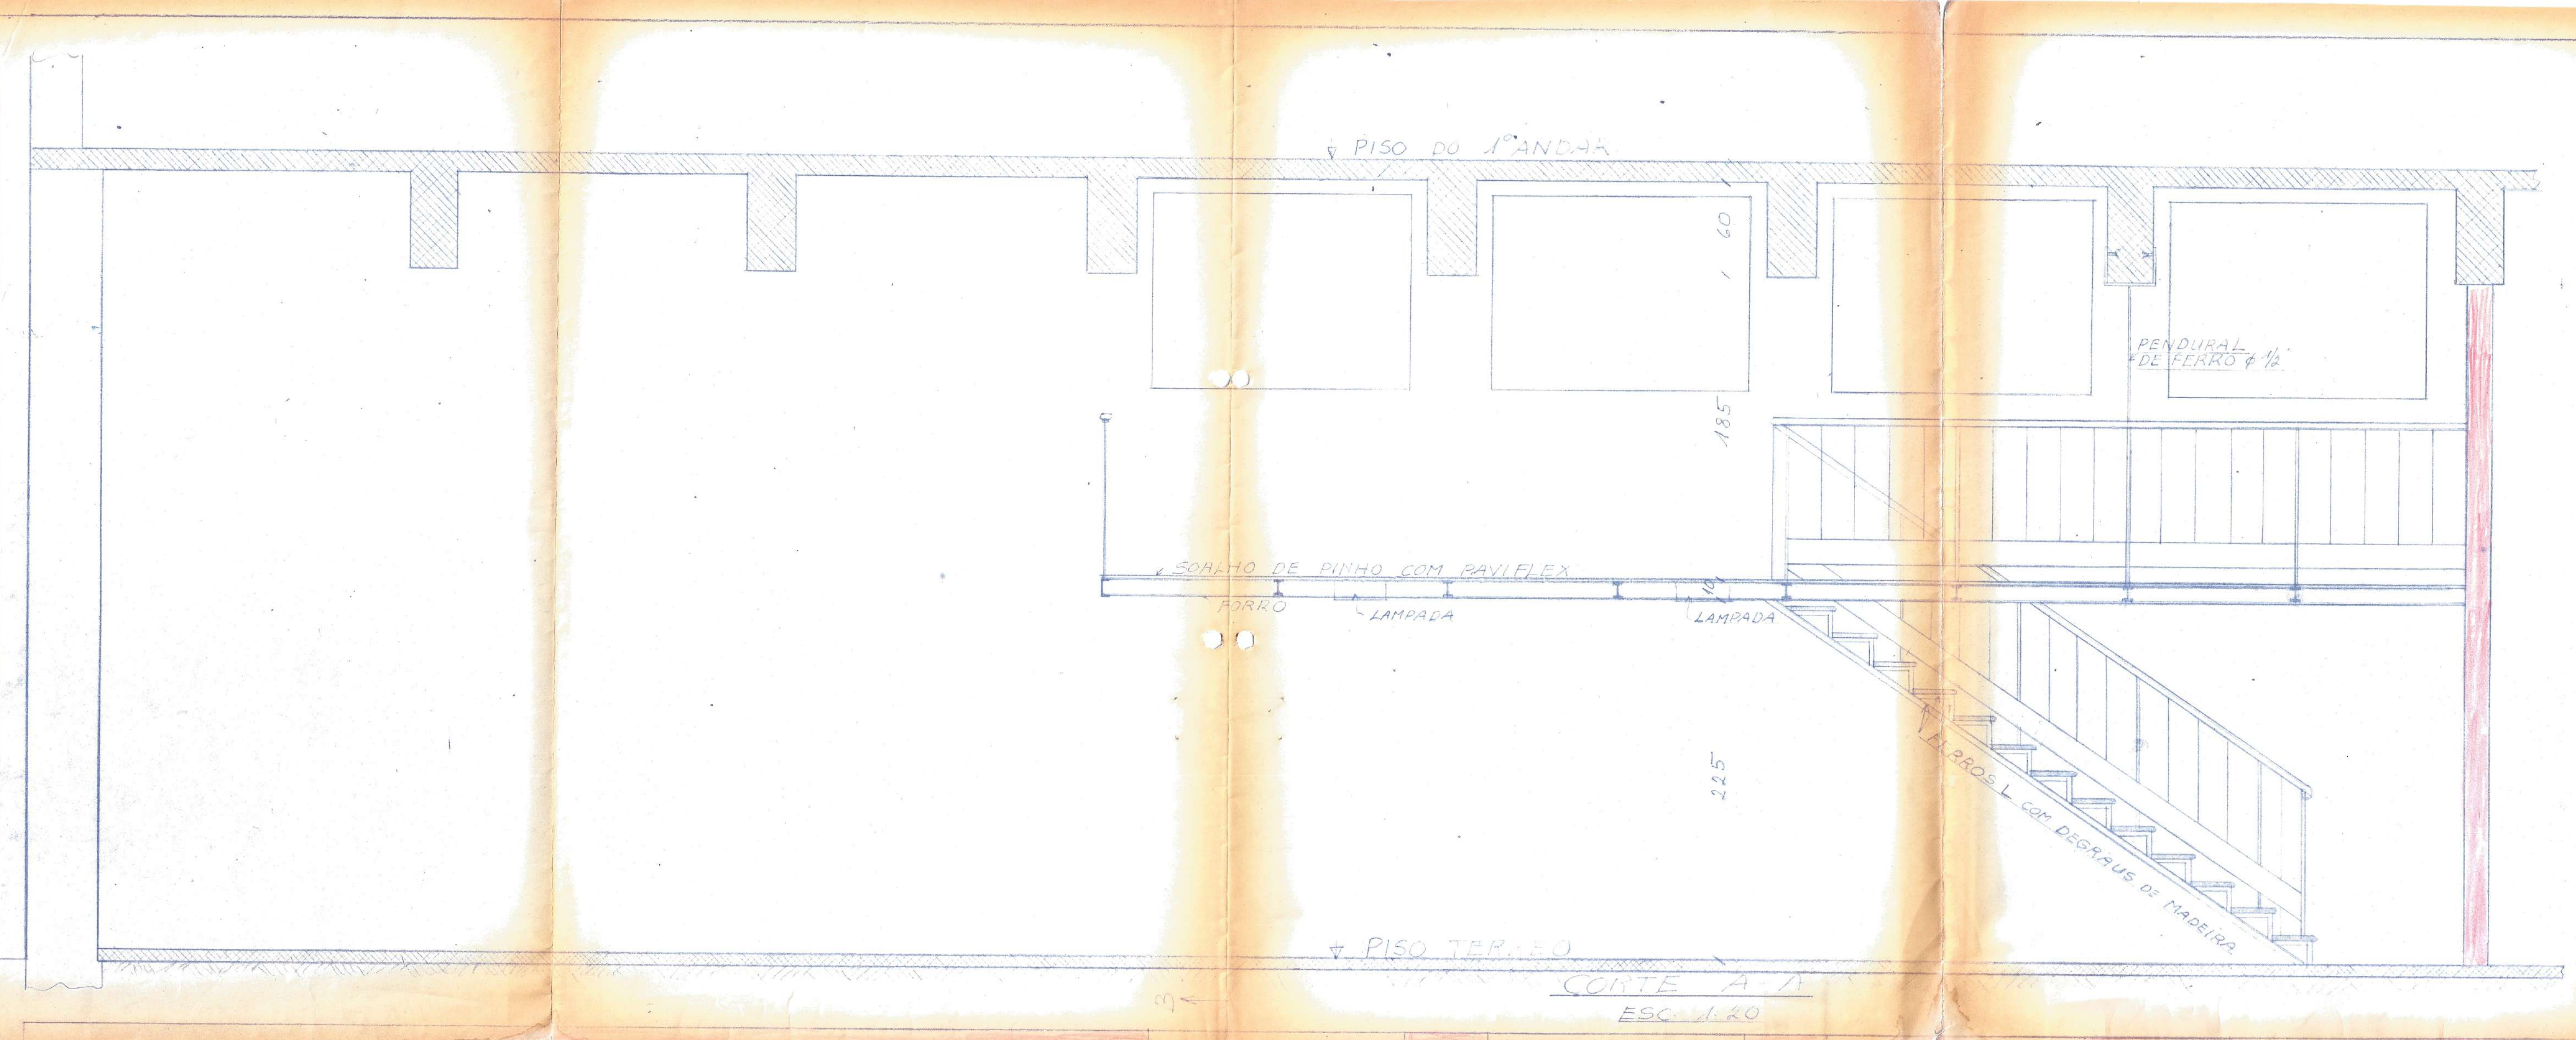

CIA. JORNALÍSTICA CALDAS JUNIOR

PROJETO PARA A CONSTRUÇÃO DE UMA GALERIA NA GERÊNCIA DO CORREIO DO POVO À RUA CALDAS JUNIOR ESQUINA RUA DOS ANDRADAS.

PROPRIETARIO: CIA. JORNALÍSTICA CALDAS JUNIOR FRANCISCO ANTONIO CALDAS

PROJETO E CONSTRUTOR: Erik Pagh Eng. Civil C.R.E.A. 2203

ERIK PAGH ENG. CIVIL Reg. C.R.E.A.-Bº Região 2203

Porto Alegre 14-3-1968 Erik Pagh

CIA. JORNALISTICA CALDAS JUNIOR.
 PROJETO PARA CONSTRUÇÃO DE UM VESTIARIO E UM ESCRITORIO
 PLANTA DE SITUAÇÃO
 ESC 1:200

CIA. JORNALISTICA CALDAS JUNIOR

PROPRIETARIO: FRANCISCO ANTONIO CALDAS

PROJETO E CONSTRUÇÃO
 CONSTRUTOR: Erik Pagh
 Eng. Civil C.R.E.A. 2203

RUA 7 DE SETEMBRO

RUA CALDAS JUNIOR

EXISTENTE

37,50

RUA DOS ANDRADAS

ESTACIONAMENTO DE VEICULOS

3,80

4 CONSTRUIR

2,50

64,90

1ª	S.M.O.V.	APROVAÇÃO DE PROJETO
	FASE	PROC. N.º 41281/68
DIVISÃO DE EDIFICAÇÕES		
PAV. TERREIRO:	<input checked="" type="checkbox"/>	
ÁREA:		
TP. 2	69	

ERIK PAGH
 ENG. CIVIL
 Reg. C.R.E.A. - 6ª Região 2203

Porto Alegre 14-8-1968

Erik Pagh

41.281/68

AO PROTOCOLO DA S. M. O. V. - Solicitamos providenciar na assinatura do responsável pelo projeto.

Em 22.8.68.

[Handwritten signature]

U. V.
[Handwritten signature]

ENGº FABIO DA ROSA S. RIBEIRO
Chefe da SAA-DE

A D.E. - Setor de Fichários.

Em 2.1.69

[Handwritten signature]
CHEFE DO SETOR DE PROTOCOLO - S.M.O.V.

A DIV. DE URBANISMO
NADA A OPÓR QUANTO A RUA
EM 2 / 01 / 69
[Handwritten signature]
VISTO: *[Handwritten signature]*
CHEFE DA SAA - D.E.

SETOR DE EXPEDIENTE E INFORMAÇÕES	
LOCAL:	<i>Caldas Junior</i>
RECÚO DE JARDIM	<i>med</i>
USO	<i>EC1</i>
TAXA OCUPAÇÃO	<i>2,2</i>
ÍNDICE APROVEITAMENTO	<i>2,1</i>
ALTURA	<i>2,1</i>
OBS:	<i>caso no da carta</i>
ENC:	<i>[Handwritten]</i>


COTA: 4,00 m

A 28.12.68
[Handwritten signature]

36 DRA de 60,00m.

EM COMP.

- Cálculo de área nos compartimentos.
- Ventilação insuficiente: 1/2 da área.
- Piso do vestíbulo.
- Revestimento das paredes do vestíbulo.

07/01/69. sof.

RETIREI AS PLANTAS
EM 16/1/69

por Irina Pagh
Olga Pagh

Anexei plantas novas

3 de Fevereiro 1969

Irma Pagh

A 4ª Secção

- Solicitamos informação de o existente confere.

07/2/69. sof.

A S.A.L.D. S.E.

Constatamos in loco que os sanitários exist. conferem com o local.

11/2/69

Meyer

visto
S.D.

A 1ª Secção

12.2.69 Joz. Teixeira

41.281/68

Nada temos a opôr
quanto ao projeto.

13/2/69

[Signature]

eplo. C. A. S. M. O. V.

14-2-69

[Signature]

[Signature]

PERY P. B. DUARTE
CHEFE DO SETOR DE FISCALIO-DE

Sr. chefe pla 4ª Seção:
Nota foi construída.

26.10.70

[Signature]

LUIZ ALBERTO KOLLER
Vistoriador - Mat. 6878

Com o processo n.º 14.585/68 e outro, juntos ao 78.834/75

Em 11/07/75

Conceição

Visto: *[Signature]*
Jansen
AKAM



14585

2112 X

PREFEITURA MUNICIPAL DE PÓRTO ALEGRE
SECRETARIA DE ADMINISTRAÇÃO
SEÇÃO DE COMUNICAÇÕES

À D.E.
Pelo Indef.

PROCESSO N.º 14585.5
28.3.68



INTERESSADO CIA. JORNALÍSTICA CALDAS JUNIOR

ASSUNTO: CONSTRUÇÃO DE GALERIA

LOCAL: RUA CALDAS JUNIOR

ANEXOS:		
Documentos	Plantas	Chaves
1	6	

OS.

OBS: (Com o processo n.º 11.788/44, juntos ao 41.281/68)
F: 199/36mm Defeito

1968

Nenhum processo poderá ser encaminhado EM MÃOS, nos seus diferentes trâmites pela Prefeitura, a não ser quando assim determine o Prefeito.

3/15

F

Ilmo.Sr. PREFEITO MUNICIPAL de Pôrto Alegre

*6/11/68
HSD*

14585 5

*Deferido em face do
artigo 64 da Lei 23308
artigo 15 da Lei 2047
08.01.69*

[Signature]
Ant. Diretor de D. E.

COMPANHIA JORNALISTICA CALDAS JUNIOR, querendo
construir uma galeria, um vestiário e um abrigo para
automóveis, tudo de conformidade com as plantas anexas,
solicita a necessária licença.

Termos em que
P.Deferimento

Pôrto Alegre, 26 de março de 1968

CIA. JORNALISTICA CALDAS JUNIOR

[Signature]

FRANCISCO ANTONIO CALDAS

*RUA CALDAS JUNIOR ESQ RUA SETE
SETEMBRO*

[Signature]

PREFEITURA MUNICIPAL
28. III. 68 5 7 8 4 7
PÔRTO ALEGRE

TAXA DE EXPEDIENTE
ESTADO
de
RIO GRANDE DO SUL
BRASIL
39450
Cr \$

SECRETARIA DE ADMINISTRAÇÃO
P. O. GERAL
28/03/68
[Signature]

ERIK PAGH

ENGENHEIRO CIVIL
RUA TITO LIVIO ZAMBECAI, 56
CAIXA POSTAL 2236
TELEFONE 2-3348
PÓRTO ALEGRE

CIA. JORNALÍSTICA CALDAS JUNIOR

Memorial descritiva para as seguintes construções:

Na área de propriedade da companhia usado para estacionamento de veículos será construído um vestiário e um telhado para abrigo de automoveis de conformidade com o projeto anexo.

O vestiário será construído com paredes de tijolos revestidos exter- e internamente. As janelas serão de ferro tipo basculantes. A cobertura de madeiramento de pinho coberto com chapas Eternit. O piso será de cimento alisado.

O abrigo para automoveis terá telhado meia-agua com madeiramento e coberto com chapas de Eternit apoiado sobre a parede existente e colunas de ferro.


Na gerencia do Correio do Povo na esquina da Rua dos Andradas com Rua Caldas Junior será construída uma galeria conforme o projeto anexo.

A galeria terá a estrutura de ferro apoiada sobre as paredes existentes e pendurada no vigamento existente.

O acabamento da galeria será com assoalho de madeira de pinho macho e femea coberto com Paviflex. O forro será de chapas Duratex ou material semelhante. A escada terá estrutura de ferro e degraus de madeira.

A galeria terá 4 janelas metalicas abrindo para a área de estacionamento.

Porto Alegre, 26 de Março 1968.

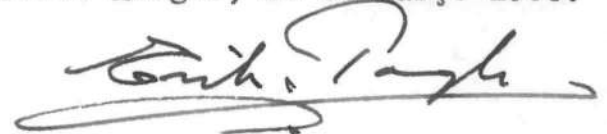

001.014585.68



R:03

DEPARTAMENTO MUNICIPAL DE ÁGUA E ESGOTOS

FORMULÁRIO

N.º 0261
EM 28 / 03 / 68
(PARA USO DO D.M.A.E.)

IDENTIFICAÇÃO DE IMÓVEL

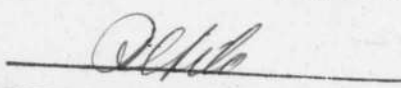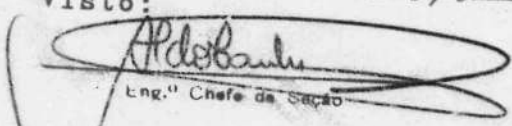PROMITENTE COMPRADOR		
Companhia Jornalística "Caldas Junior"		
EMPRESA LOTEADORA		
X-X-X-X-X-X		
PROPRIETÁRIO DO LOTEAMENTO		
X-X-X-X-X-X		
NOME E LOCAL DO LOTEAMENTO		
X-X-X-X-X-XX		
LOTE	QUADRA	RUA
Rua Caldas Junior, esq. da Sete de Setembro		
REDES DE ÁGUA E DE ESGOTOS		
ÁGUA: Sim	PLUVIAL: -	CLOACAL: Sim
SISTEMA DE ABASTECIMENTO	EM CARGA	
APRESENTOU PLANTA DE SITUAÇÃO	TÉRMO DE COMPROMISSO	
Sim		
CONCLUSÃO		
AE - DIP		
Trata-se de logradouro consagrado		
Nada a opor.		
Visto: 		
		
Eng.º Chefe de Seção		

AO PROTOCOLO DA S. M. O. V.

Solicitamos providenciar na assinatura do responsável pelo projeto.

Em 29.3.68.

[Signature]

Visto
[Signature]

ARQ. FÁBIO DA ROSA - RIBES
CHEFE DA SAA - D.E.

A D.E. - setor de Fichaio.

Em 21.69

[Signature]
CHEFE DO SETOR DE PROTOCOLO - S.M.O.V.

A setor de Fichaio

21.69

[Signature]

A DIV. DE URBANISMO

NADA A OPÓR QUANTO A RUA

EM 21.01.69

[Signature]

VISTO:

[Signature]
CHEFE DA SAA - D.E.

SETOR DE EXPEDIENTE E INFORMAÇÕES	


COTA: 4.00 m

26 DR de 60,00 m.

à 8ª - 1ª Seção.

em 07/01/69
Waldemar

À D.E.

Pelo indeferimento for contraria ao Art: 64 da Lei 2330 e ao Art: 15 da Lei 2047.

em 07/01/69. WAF.


Com o processo nº 11.788/44, juntos ao 41.281/68

Em 11/07/75

Conceição

Visto: 48
[Signature]




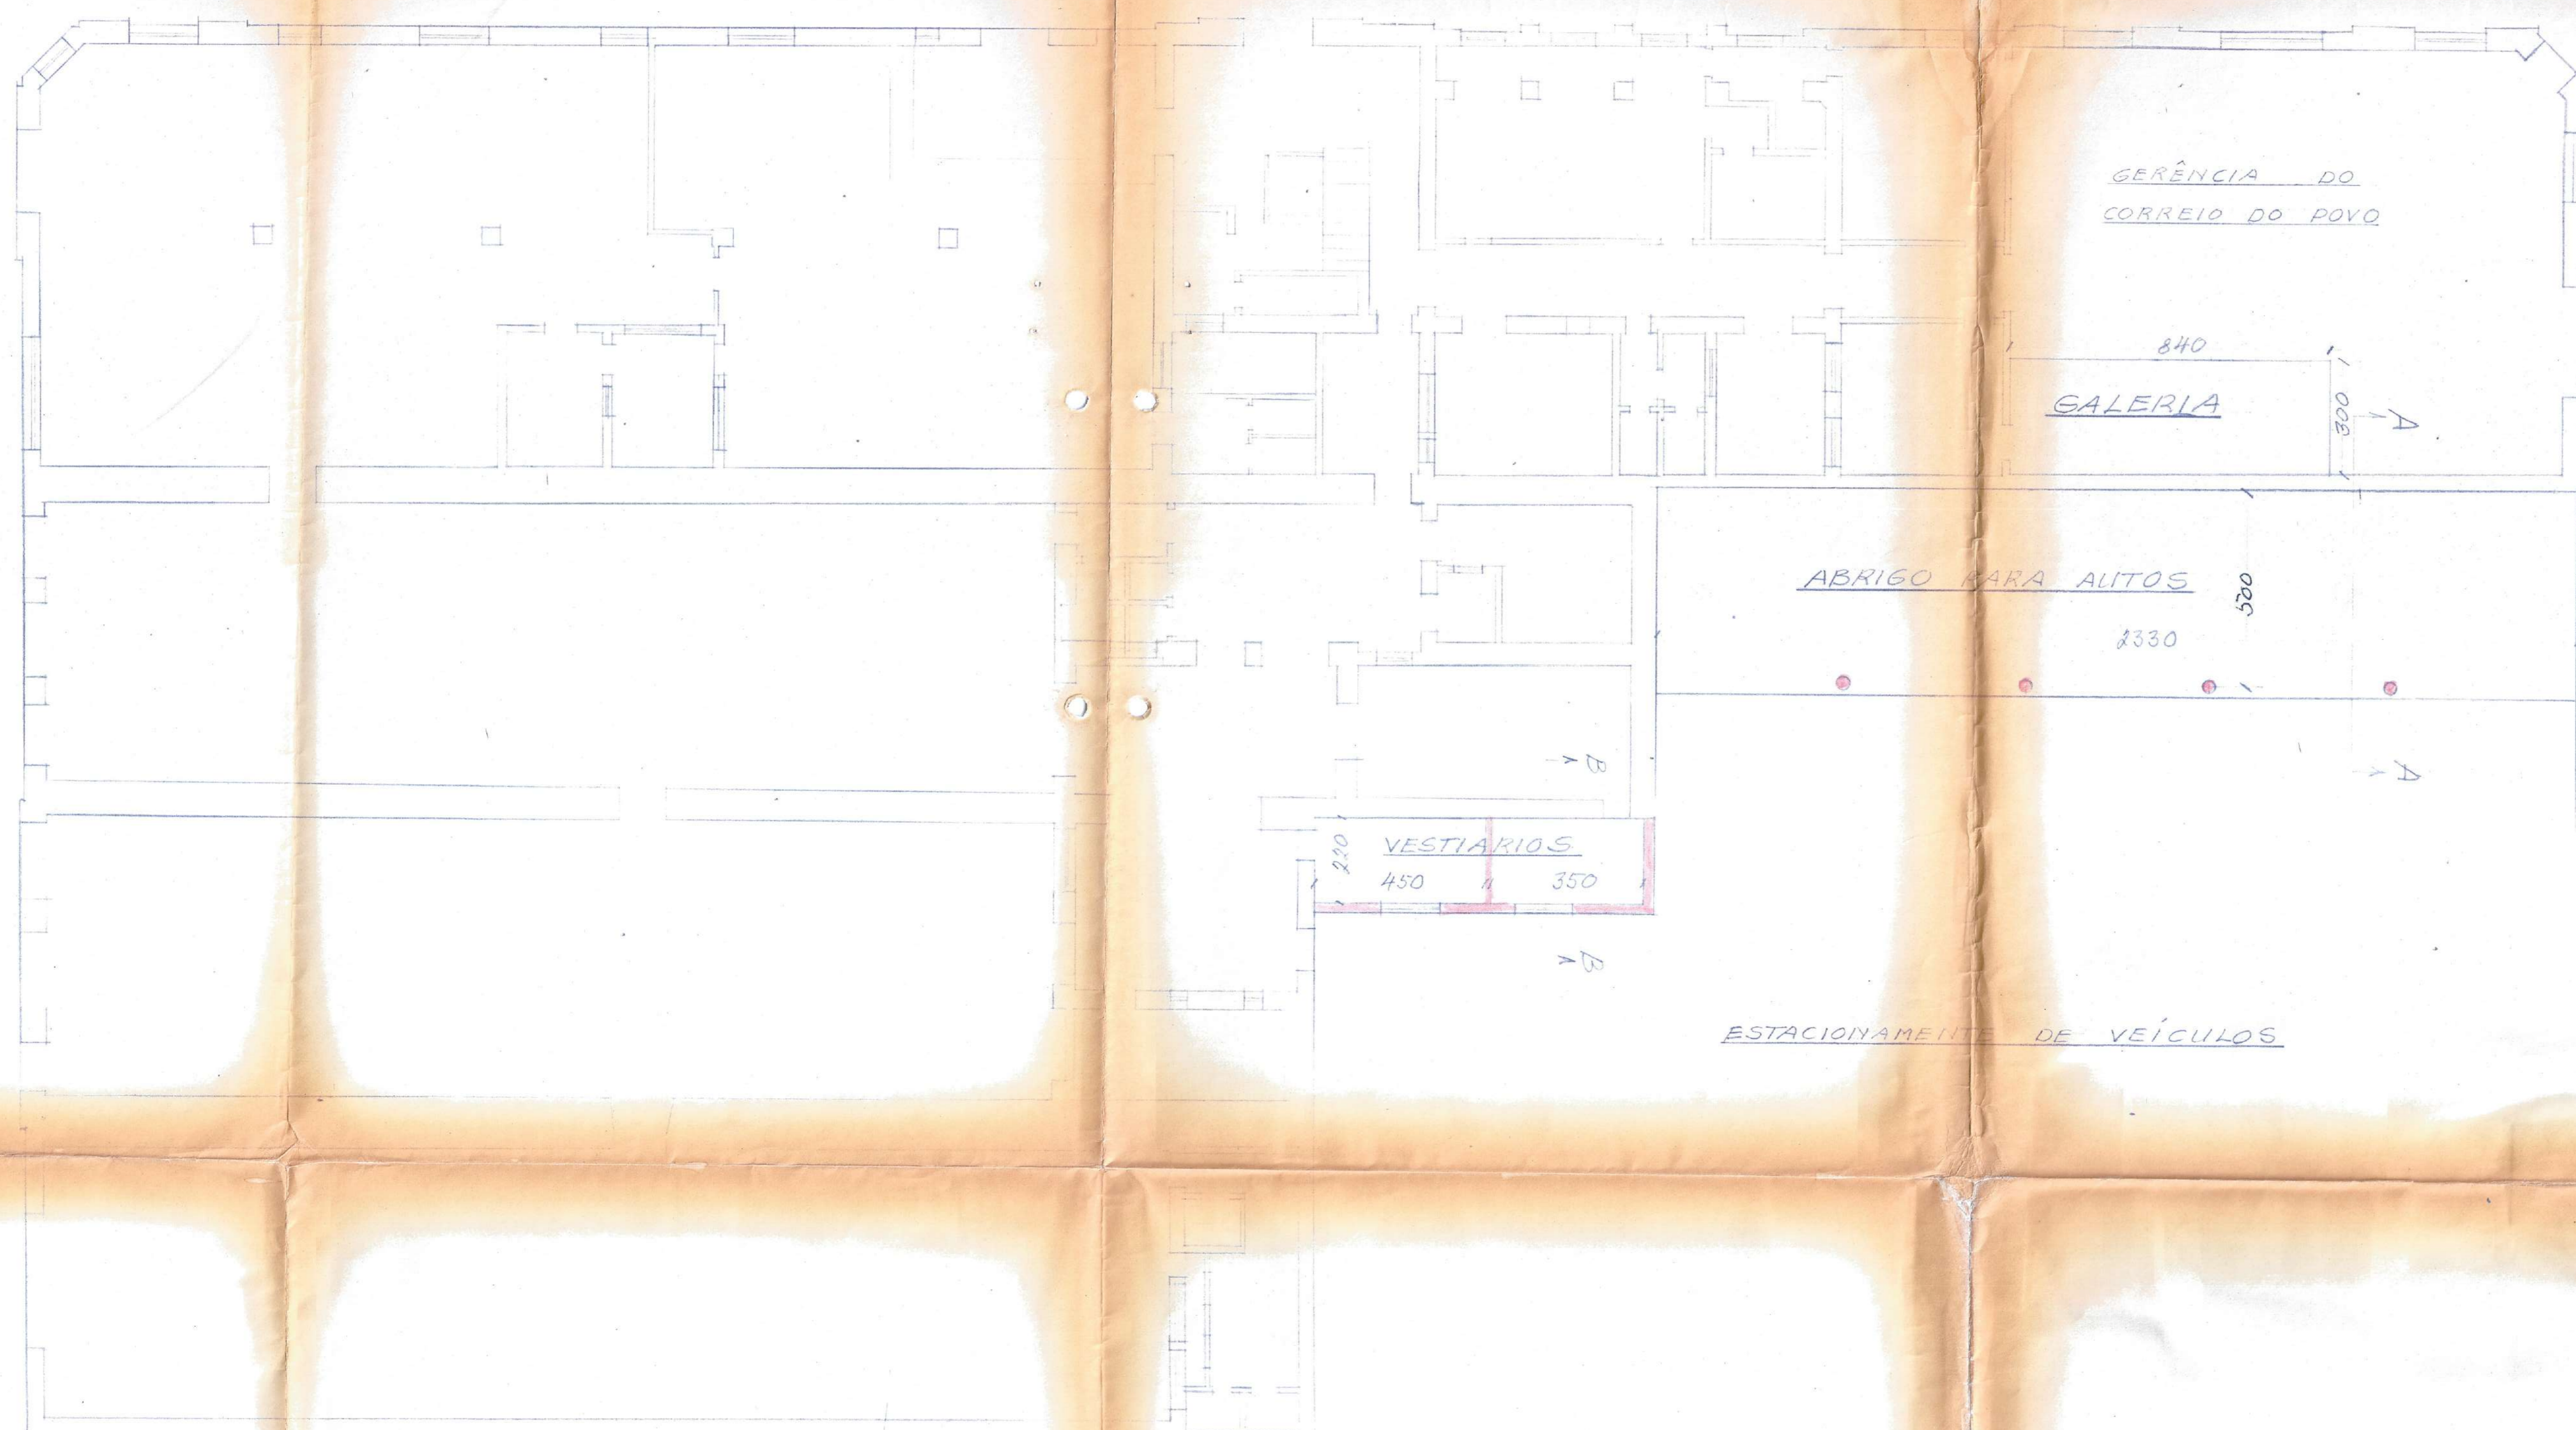


PLANTA BAIXA
ESC. 1/100

CIA. JORNALÍSTICA CALDAS JUNIOR
PROJETO DE UM ABRIGO PARA AUTOS E
UM PÁRQUEO COM VESTIÁRIOS

PROPRIETÁRIO: CIA. JORNALÍSTICA CALDAS JUNIOR
FRANCISCO ANTONIO CALDAS

PROJETO E. CONSTRUTOR: Erik Pagh
Reg. C.R.E.A. 2203

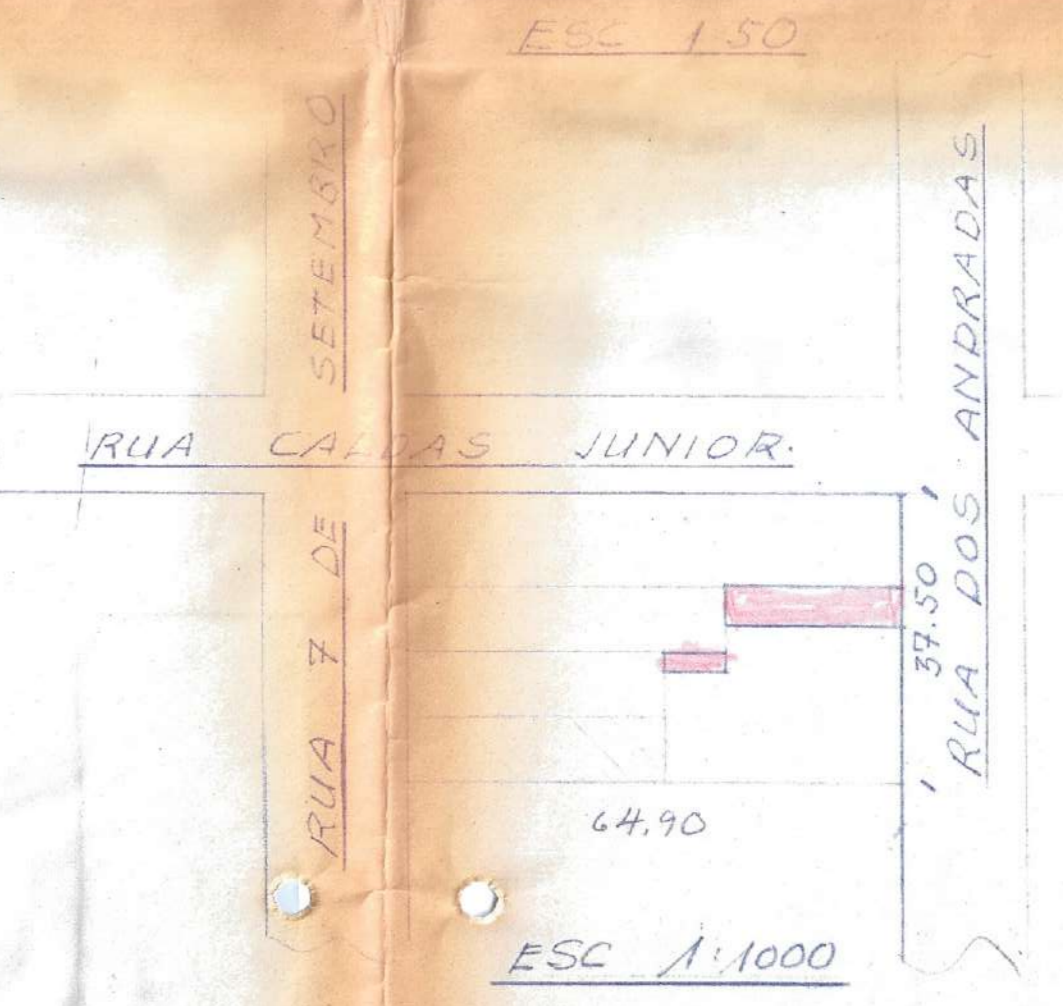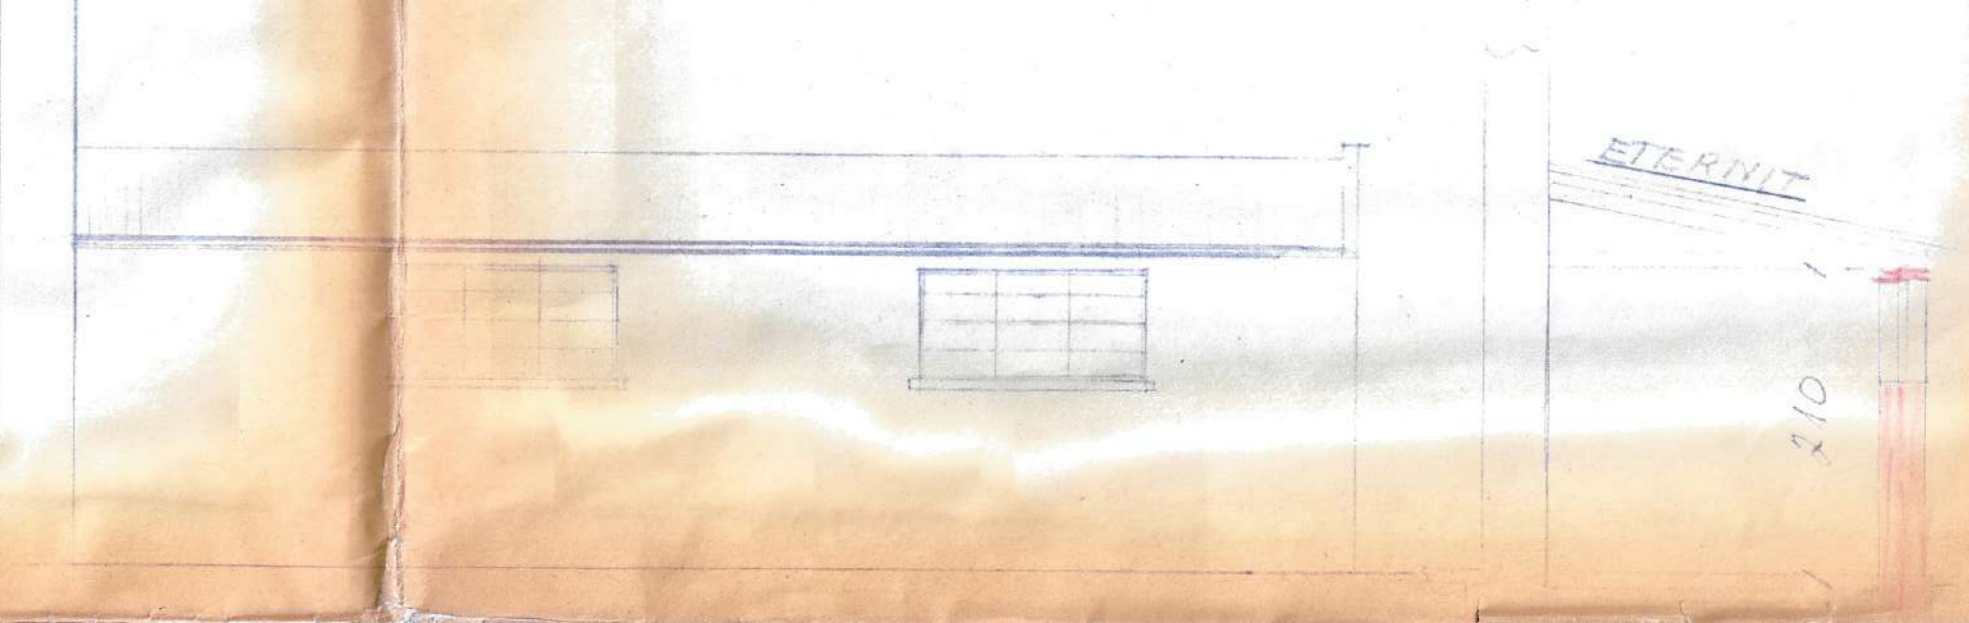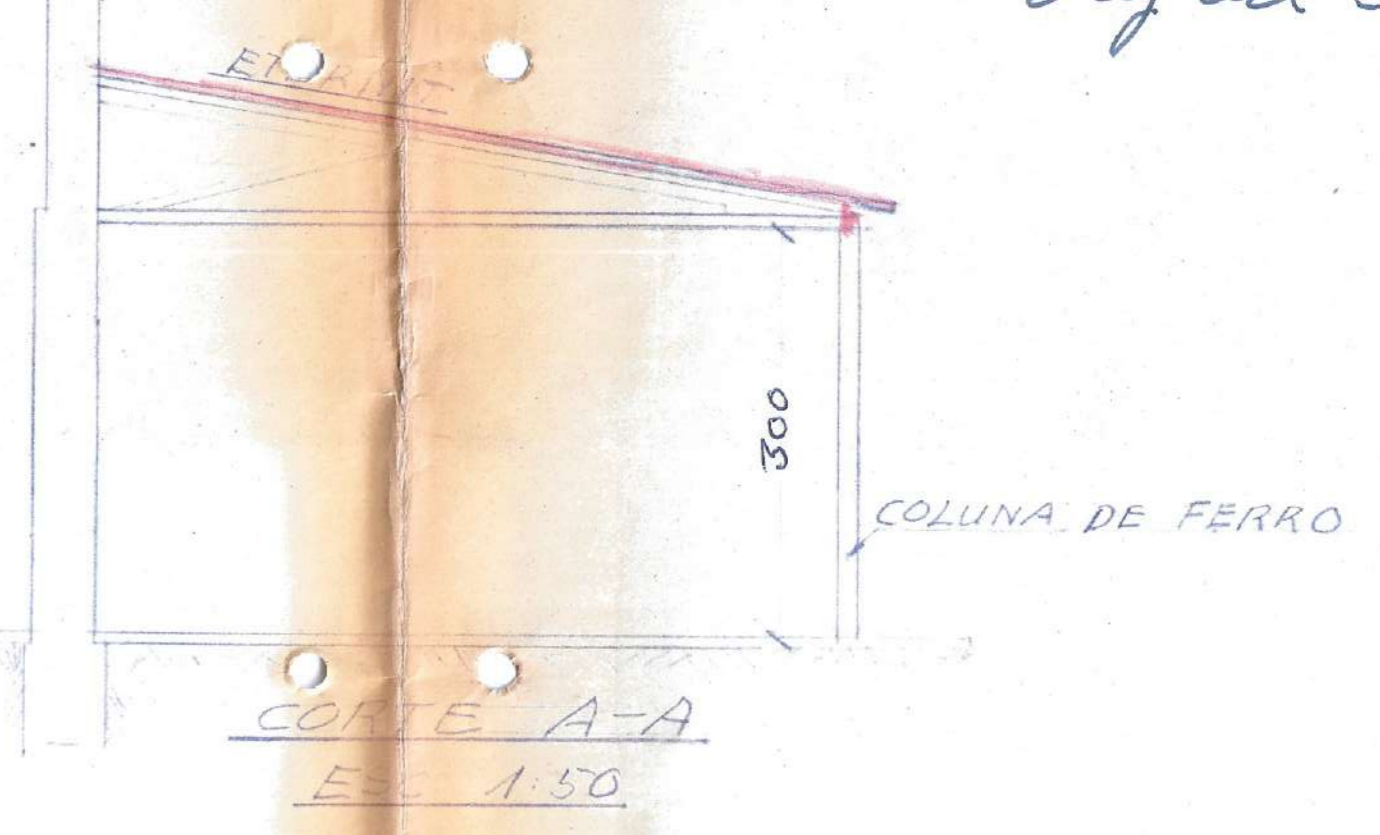

ERIK PAGH
ENG. CIVIL
Reg. C.R.E.A.-8ª Região 2203

Porto Alegre 26-3-1968
Erik Pagh


001-014525-68

Pl. 05



CIA. JORNALISTICA CALDAS JUNIOR
PROJETO DE UM ABRIGO PARA AUTOS E
UM PRÉDIO COM VESTIÁRIOS.

PROPRIETÁRIO: CIA. JORNALISTICA CALDAS JUNIOR
FRANCISCO ANTONIO CALDAS

PROJETO CONSTRUTOR: Erik Pagh
Eng. Civil C.R.E.A. 2203



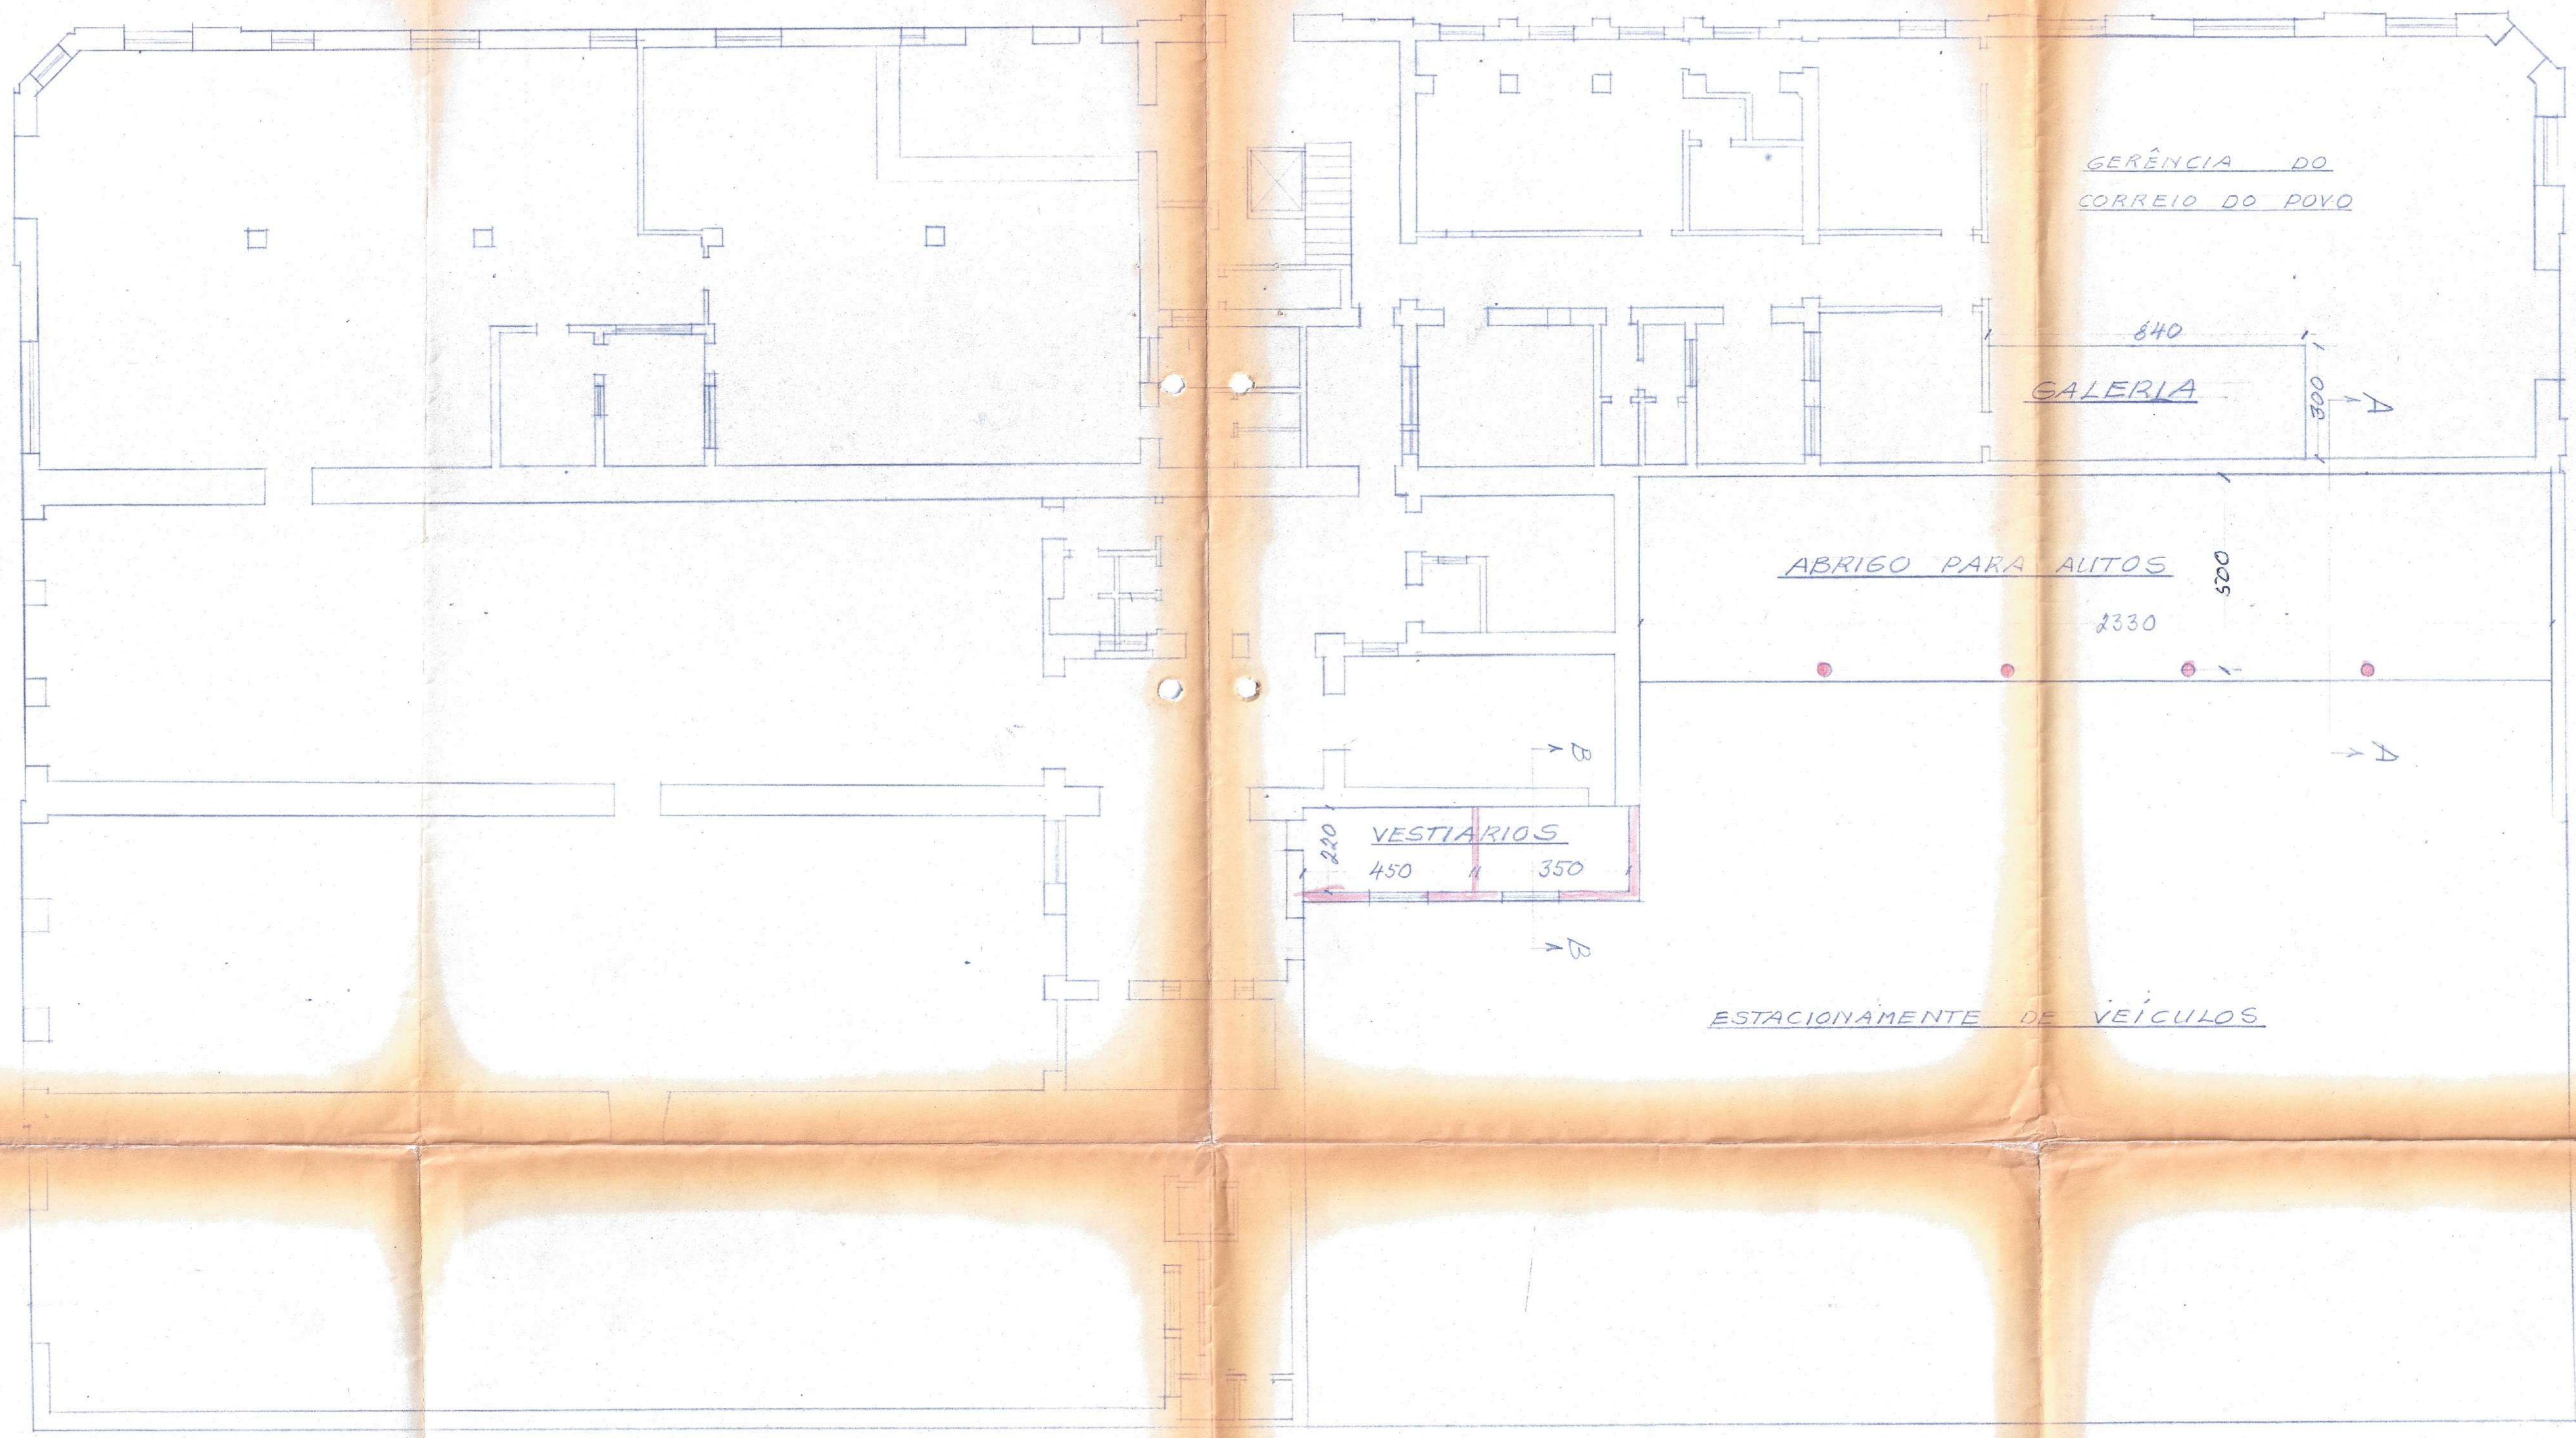


PLANTA BAIXA
ESC. 1:100

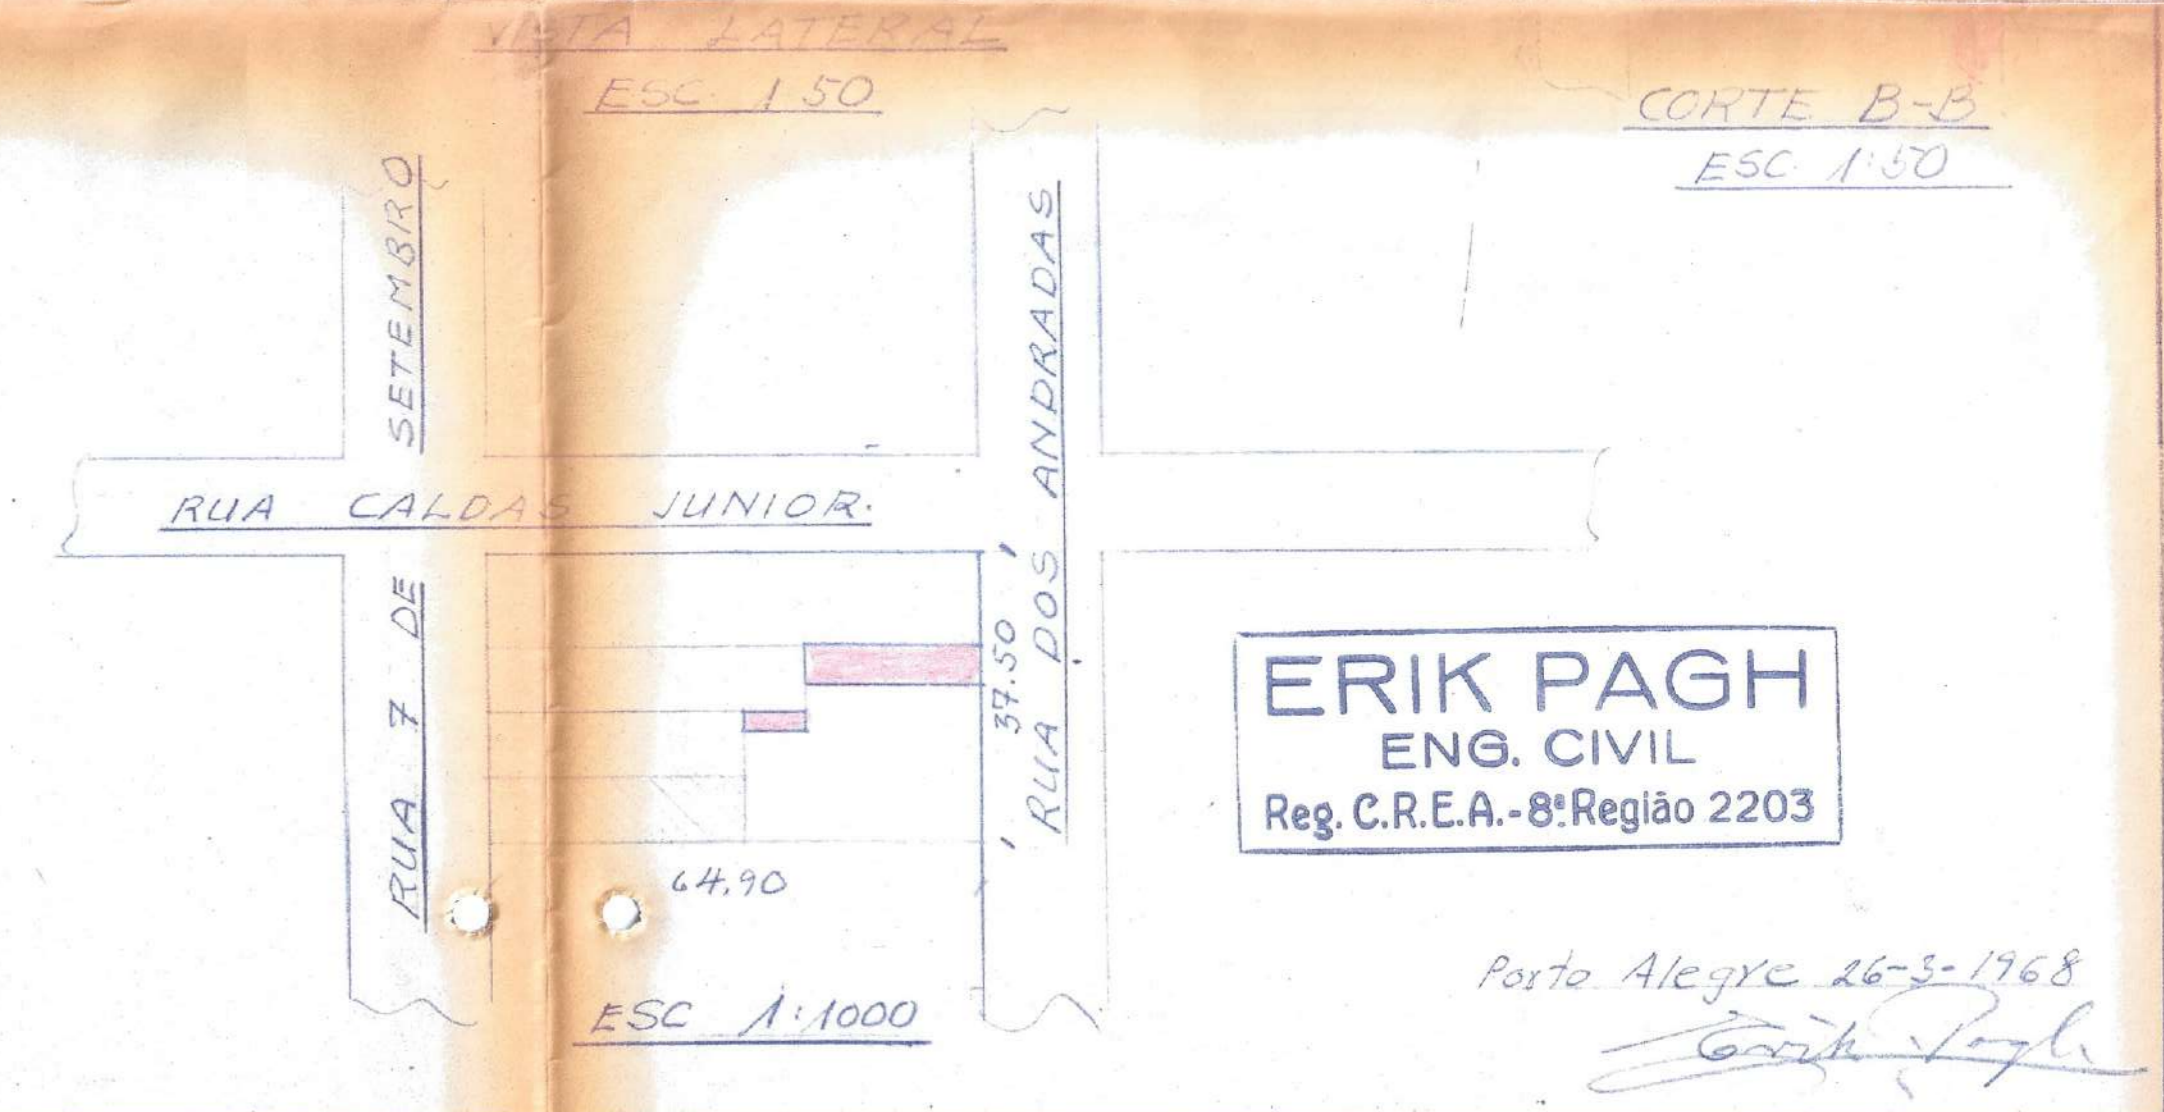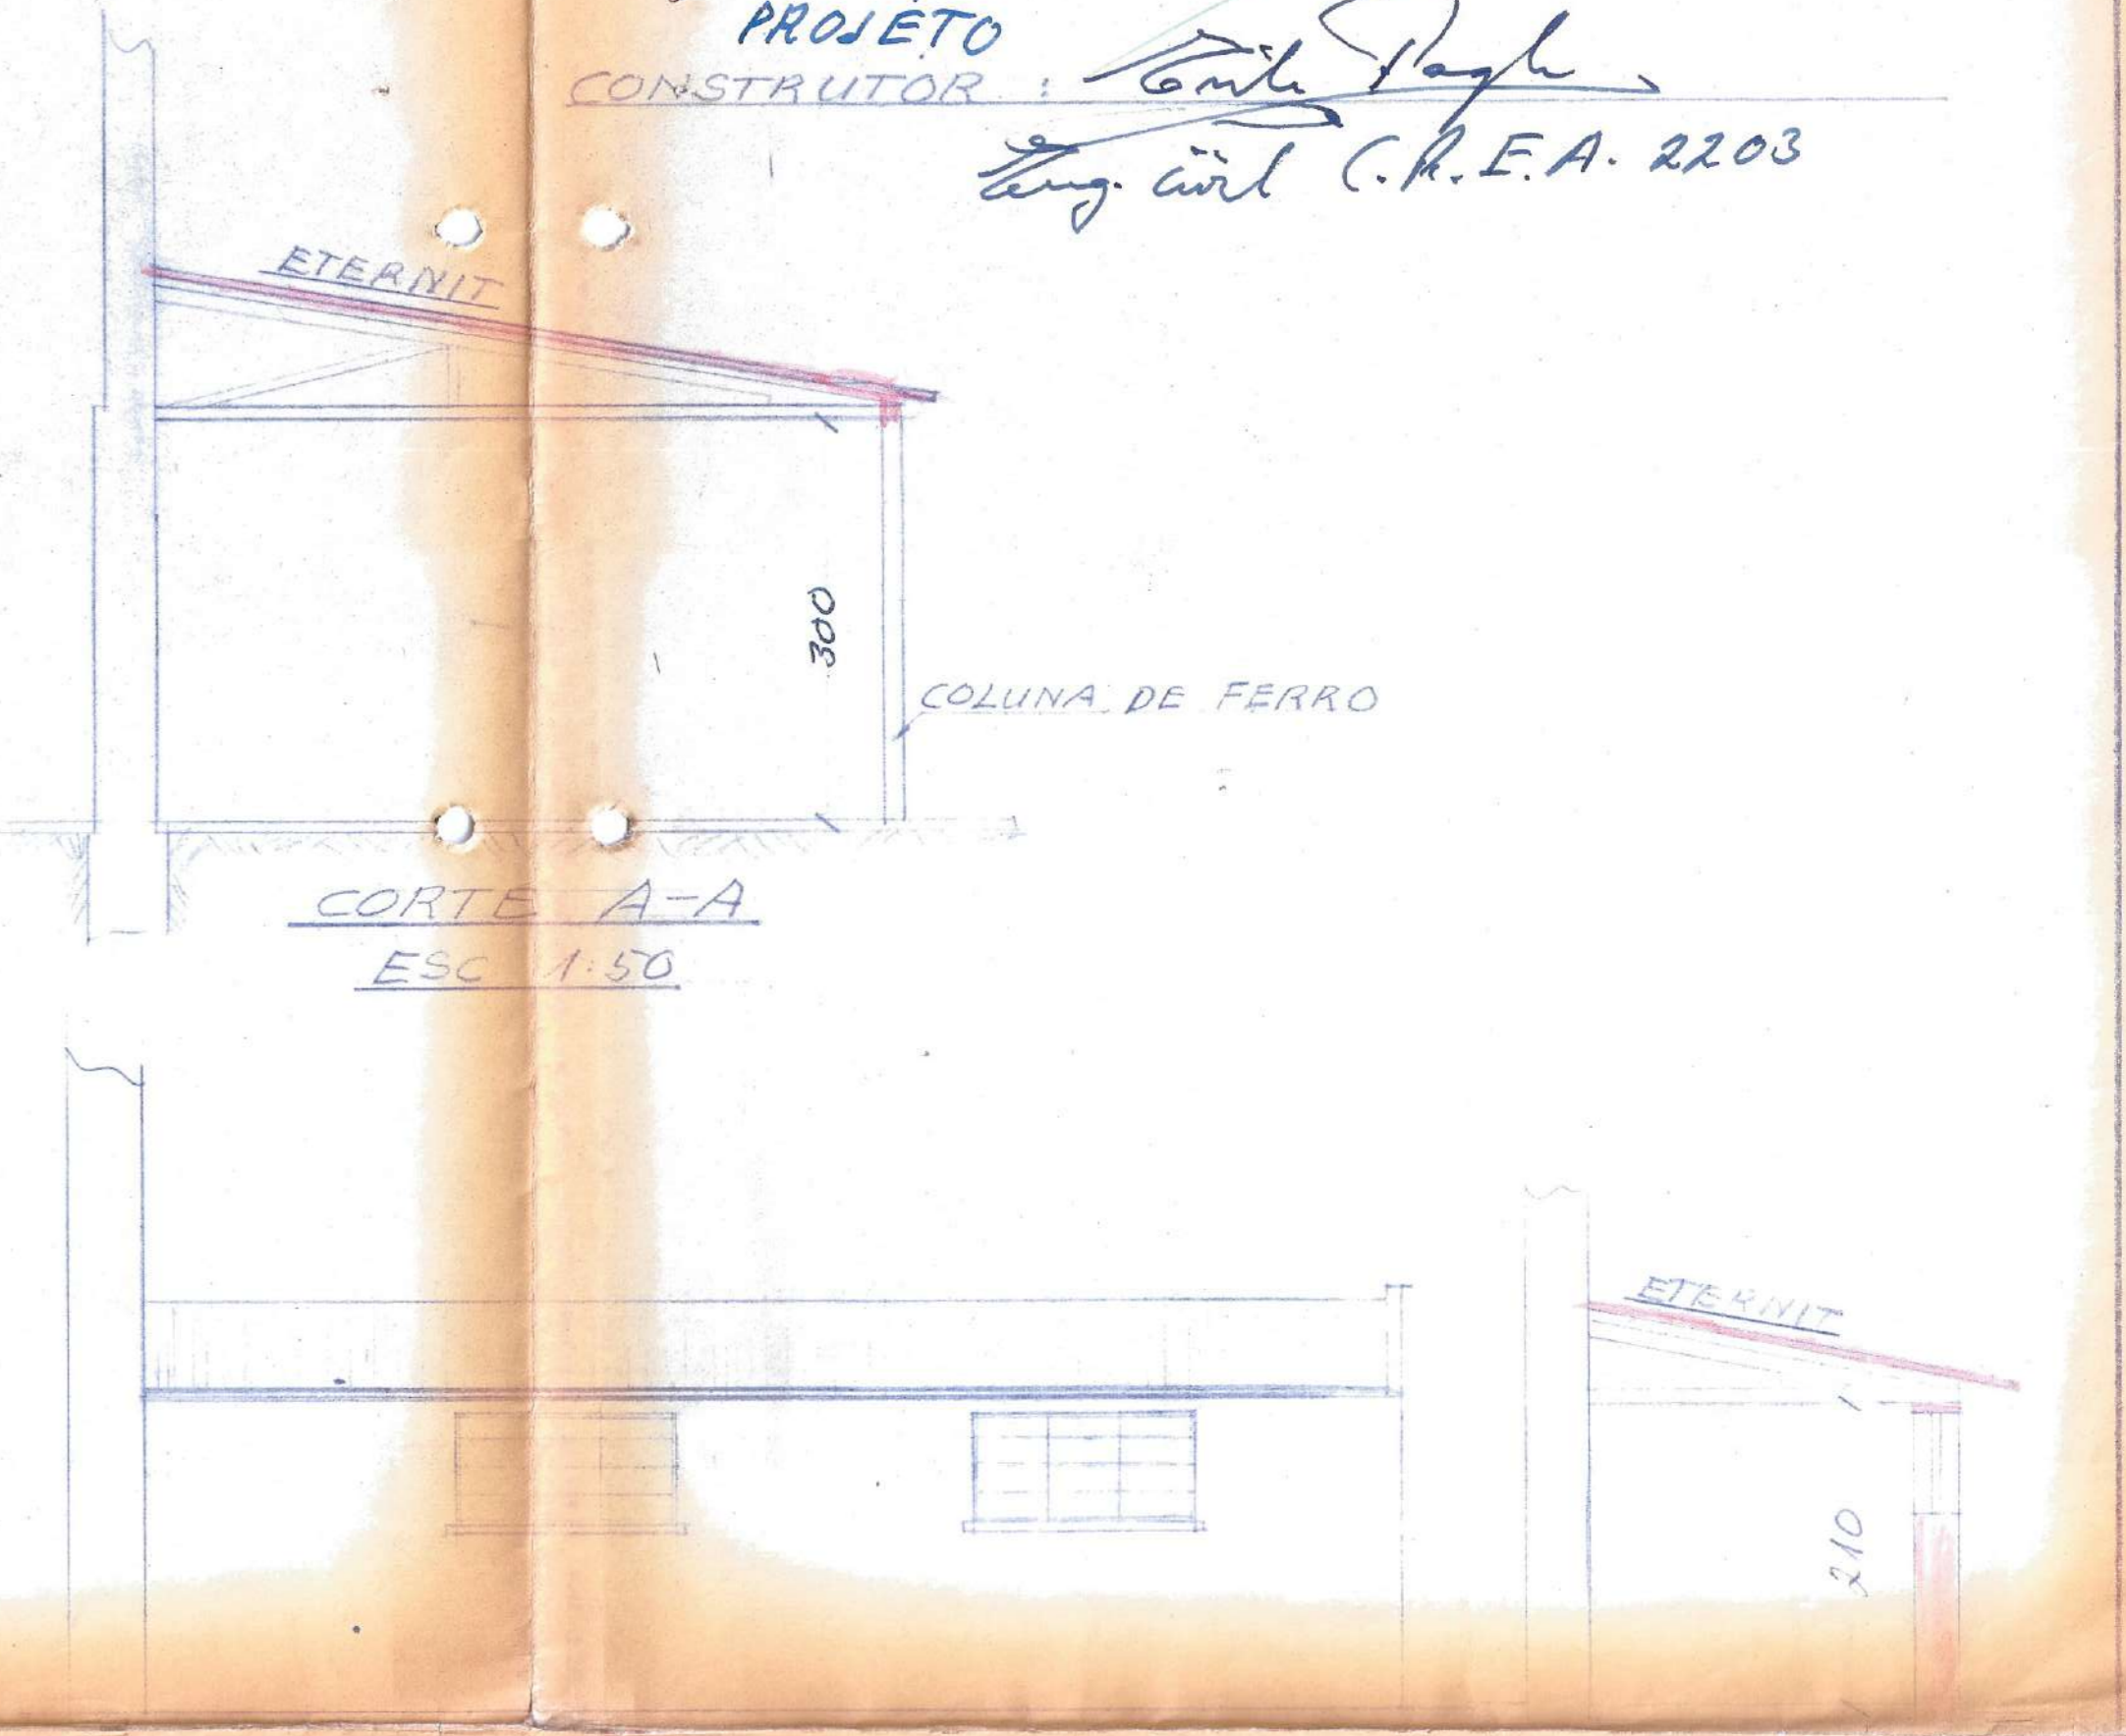

ERIK PAGH
ENG. CIVIL
Reg. C.R.E.A. - 8ª Região 2203

Porto Alegre 26-3-1968
Erik Pagh

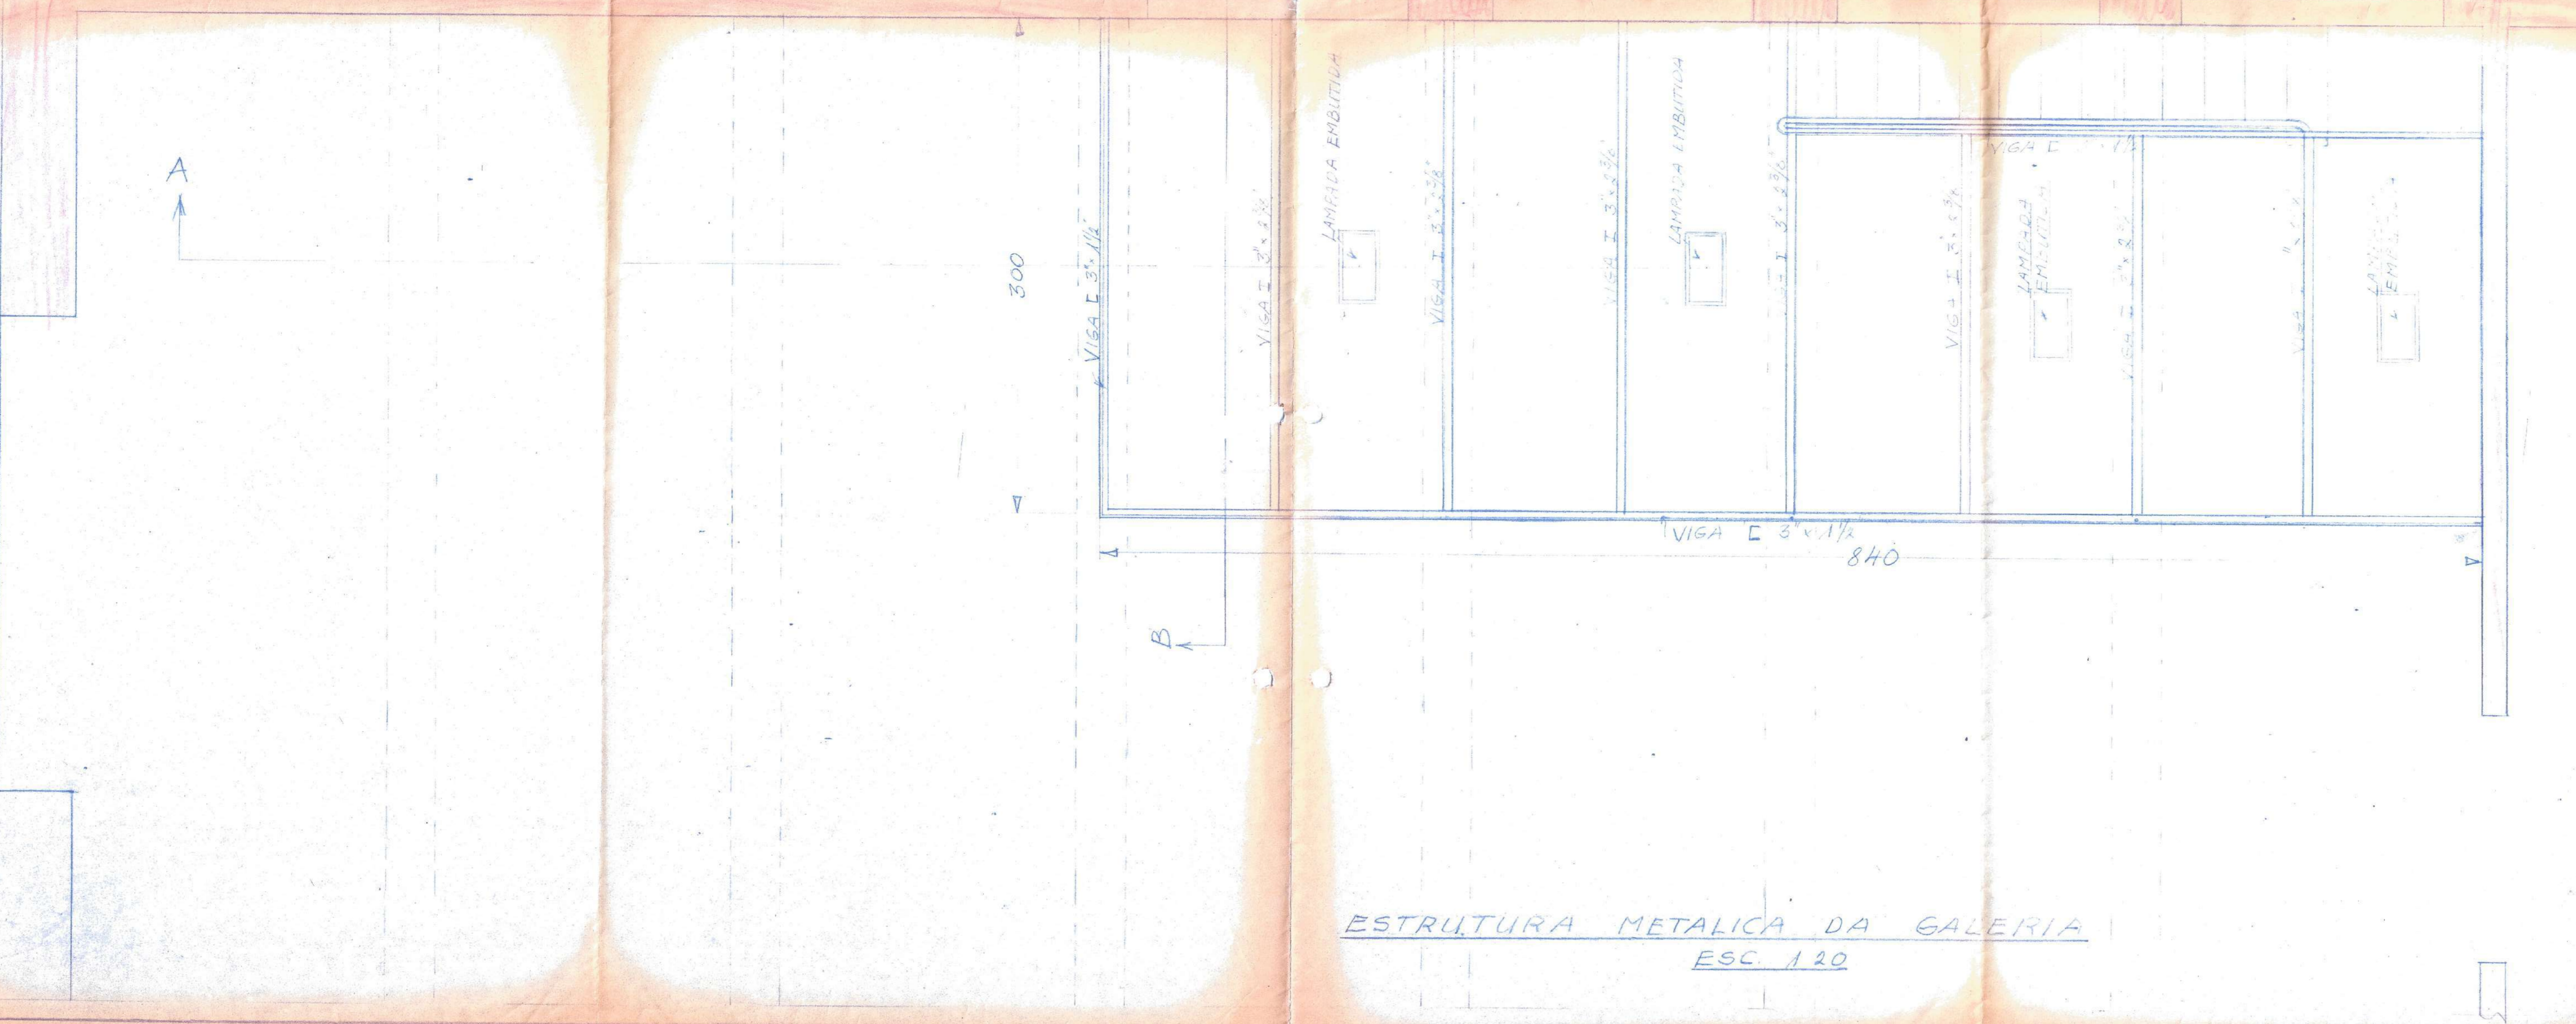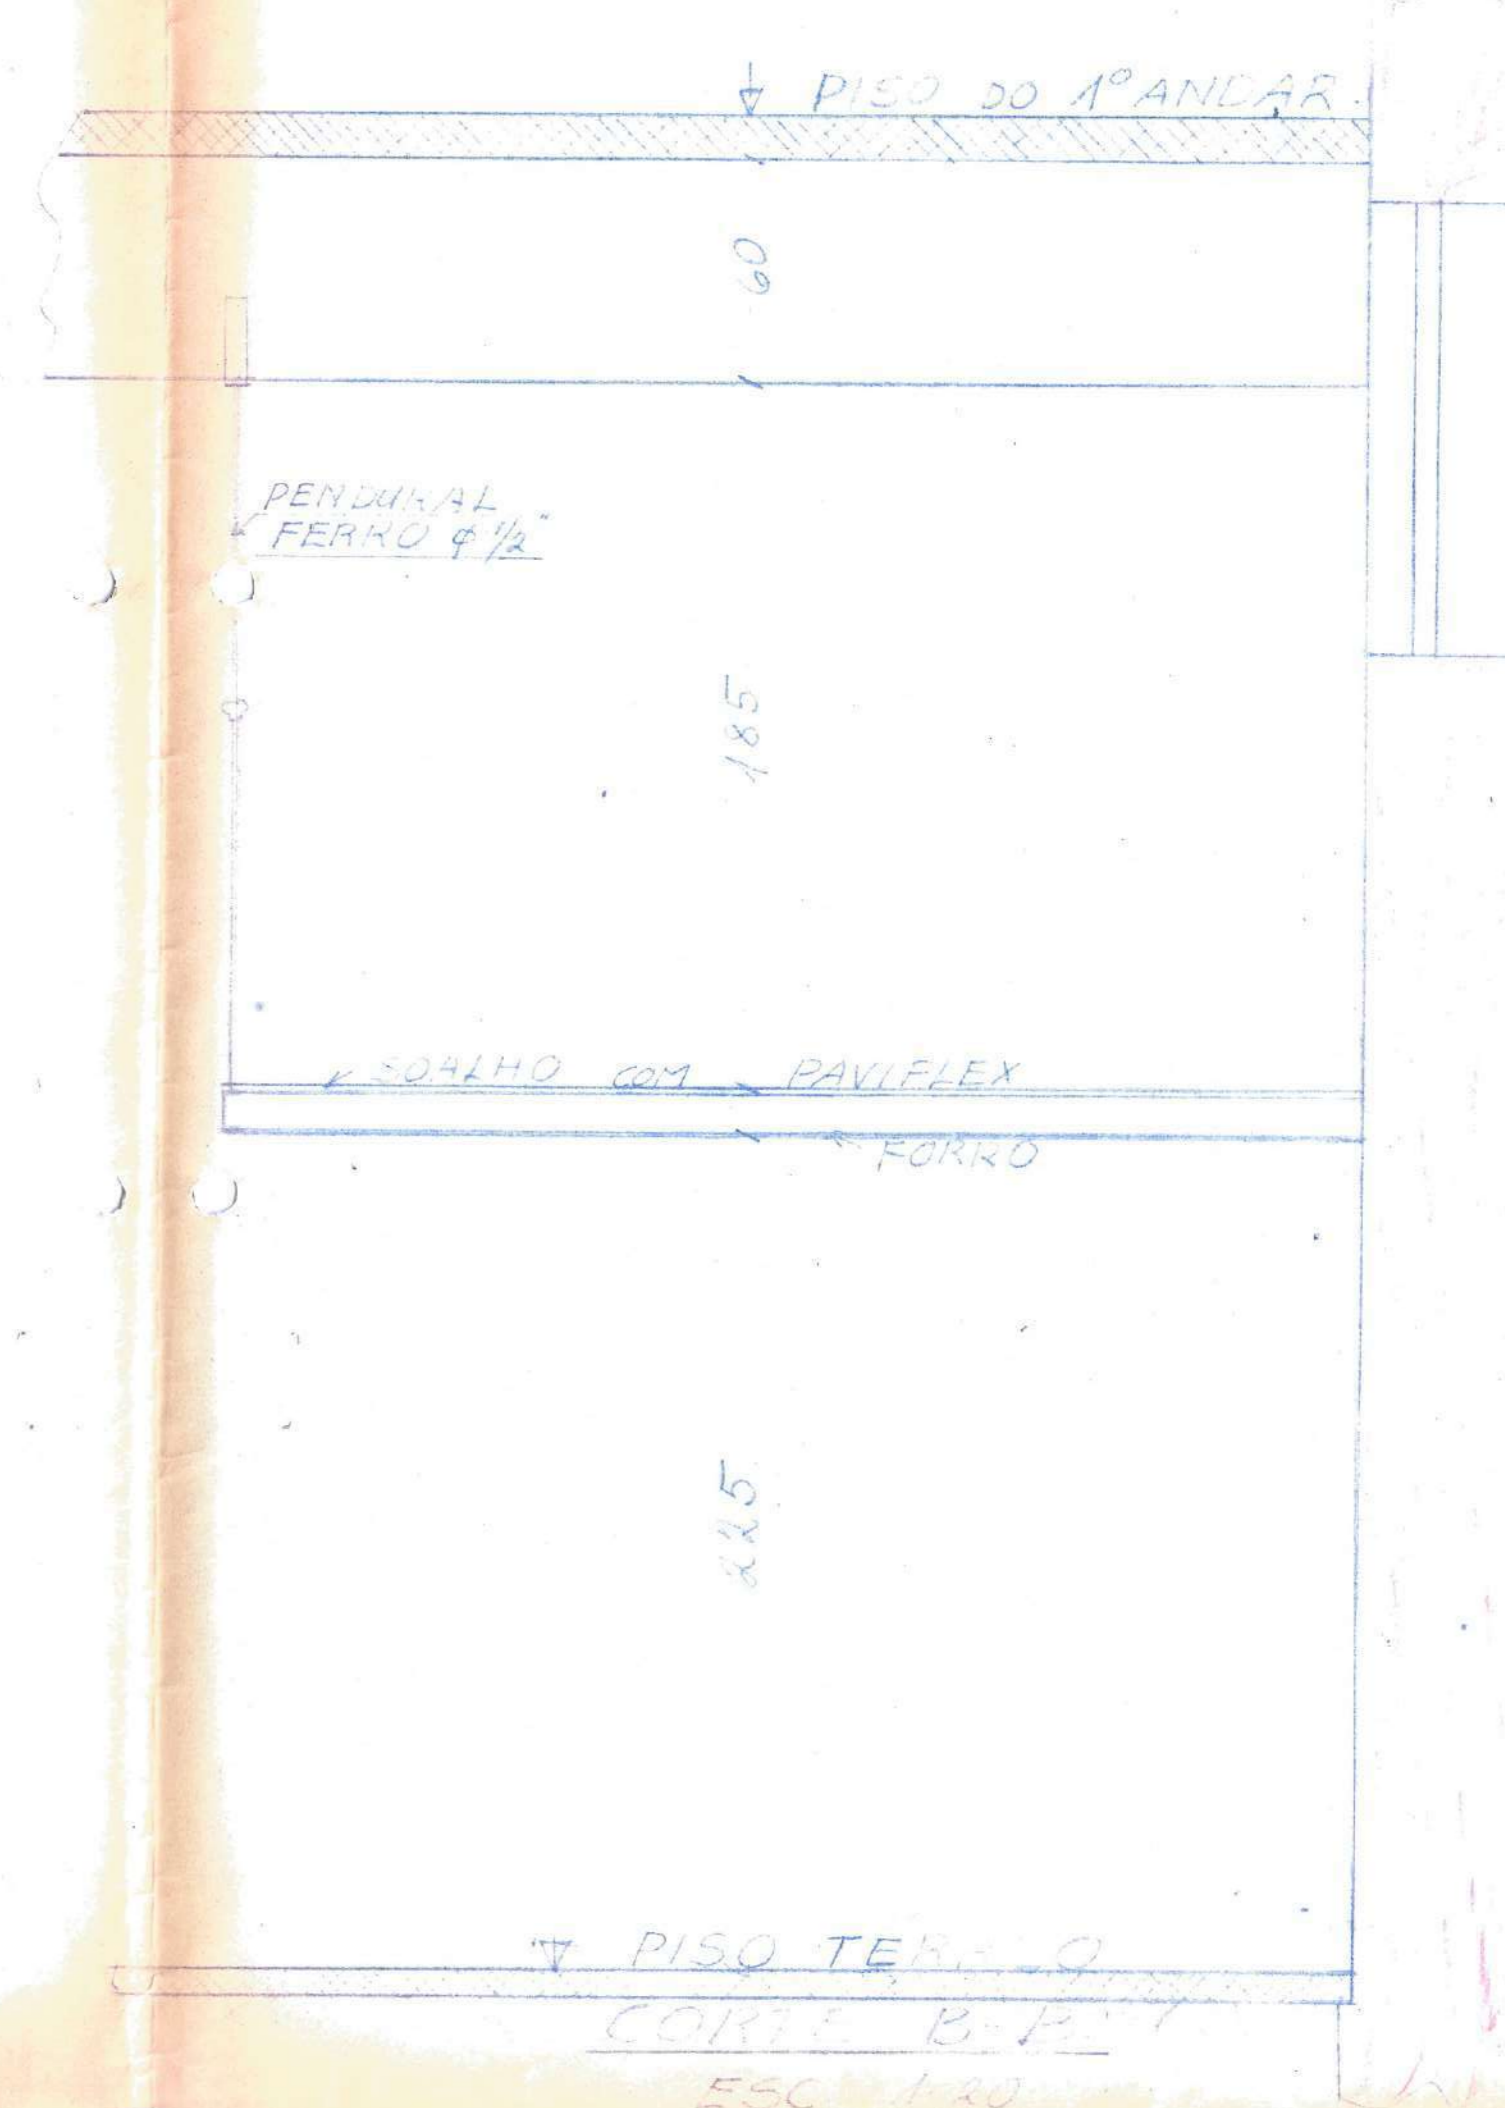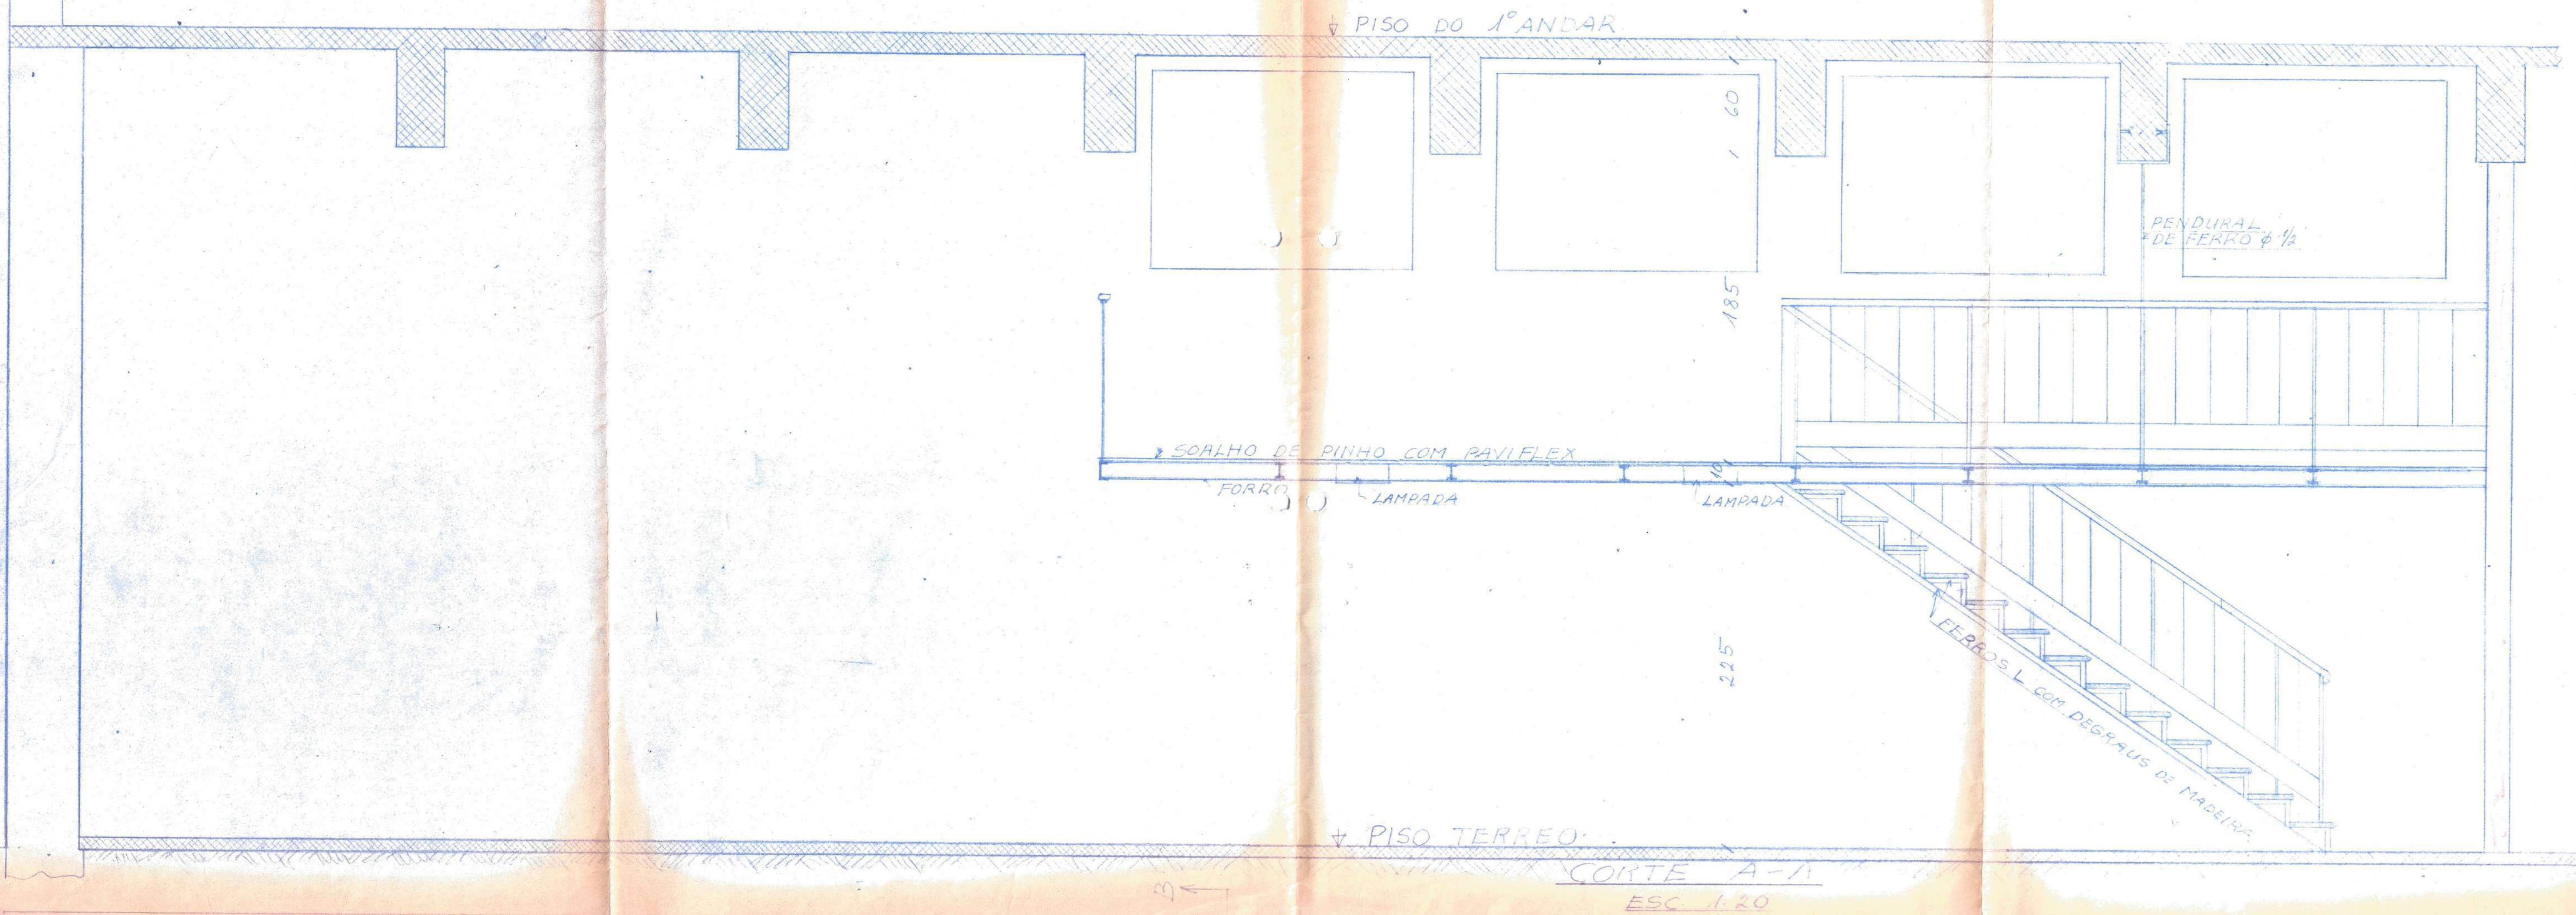

CIA. JORNALÍSTICA
CALDAS JUNIOR

PROJETO PARA A CONSTRUÇÃO
DE UMA GALERIA NA GERÊNCIA
DO CORREIO DO POVO À RUA
CALDAS JUNIOR ESQUINA RUA
DOS ANDRADAS

PROPRIETARIO: CIA. JORNALÍSTICA CALDAS JUNIOR
FRANCISCO ANTÔNIO CALDAS

PROJETO E
CONSTRUTOR: Erik Pagh
Reg. C.R.E.A. - Bª Região 2203

ERIK PAGH
ENG. CIVIL
Reg. C.R.E.A. - Bª Região 2203

14-3-1968
Erik Pagh